



FOTO - 227



FOTO - 228



FOTO - 229



FOTO - 230



FOTO - 231



FOTO - 232

v

A

[Handwritten signature]



FOTO - 233



FOTO - 234



FOTO - 235



FOTO - 236



FOTO - 237



FOTO - 238

2



5. PEÇAS GRÁFICAS

N



5.1 PROJETO ARQUITETÔNICO – REFORMA

v

A

[Handwritten signature]



Certificado
NBR ISO 9001



5.2 PROJETO HIDR ULICO- REFORMA

Handwritten mark

Handwritten signature

Handwritten signature



5.3 PROJETO ARQUITETÔNICO – AMPLIAÇÃO

2



5.4 PROJETO ESTRUTURAL – AMPLIAÇÃO

v



17


Francisco Vieira Paiva
Eng. Civil CREA 11.800-D
Responsável Técnico

PREFEITURA MUNICIPAL DE HORIZONTE
SECRETARIA DE INFRAESTRUTURA,
URBANISMO, MEIO AMBIENTE E AGROPECUÁRIA

Aprovado com Restrição Aprovado sem Restrição
ESTA PLANTA REFERE-SE AO ALVARÁ DE CONSTRUÇÃO Nº

Nº DO ALVARÁ _____
Data: _____


ANTONIO DE OLIVEIRA DA SILVA
SECRETARIA DE INFRAESTRUTURA,
URBANISMO, MEIO AMBIENTE E AGROPECUÁRIA

04							
03							
02							
01							
00	IMPRESSÃO						
REV.	NATUREZA DA REVISÃO	ORIGEM	DATA	REVISÃO	VISTO	DATA	APROVAÇÃO



SANEBRÁS - PROJETOS, CONSTRUÇÕES E CONSULTORIA LTDA
ENDEREÇO: RUA DOS COMPADRES, 501 - MANGABEIRA - EUSÉBIO - CE - FONE/FAX: (85)3261-5664 CREA Nº 23.156
E-MAIL: sanebras.eng@gmail.com - CGC: 23.726.367/0001-92 - CGF:06.916.528-9



PREFEITURA MUNICIPAL DE HORIZONTE
SECRETARIA DE INFRAESTRUTURA, URBANISMO, MEIO AMBIENTE E AGROPECUÁRIA

VOLUME I: REFORMA DA ESCOLA E.F.F. DIONE PESSOA
PROJETO DE REFORMA E AMPLIAÇÃO DA ESCOLA E.F.F. DIONE PESSOA

PRANCHA

01/15

ASSUNTO :

PLANTA DE SITUAÇÃO E LOCAÇÃO

DATA:

FEVEREIRO / 2020


ESCALA :

1/300

DESENHO :

-

VISTO :

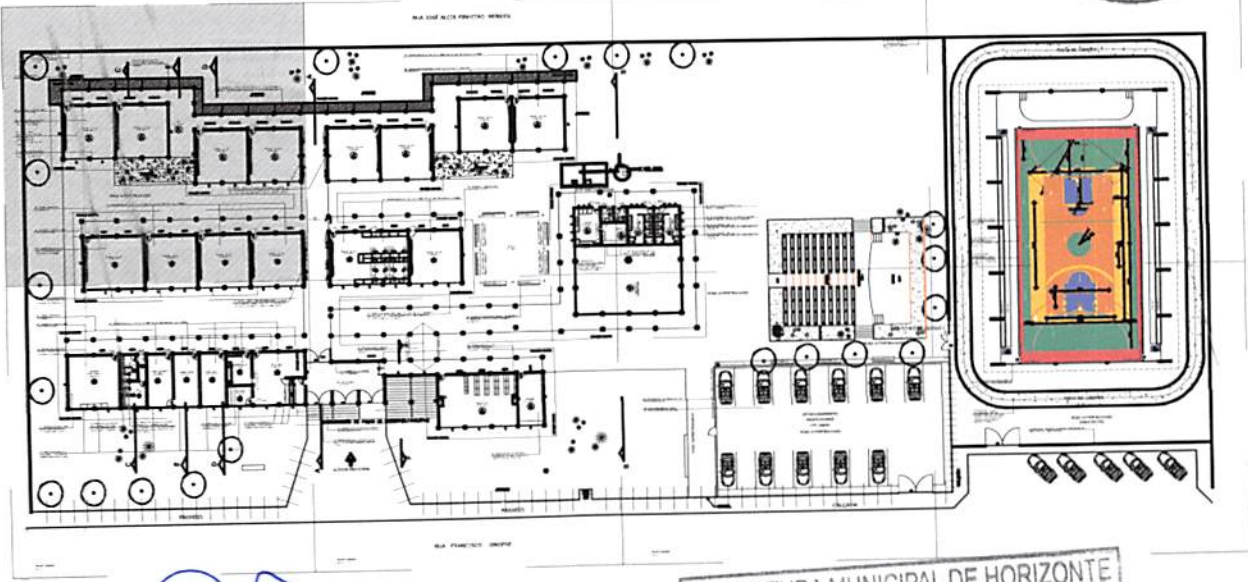

[Handwritten Signature]
Francisco Vieira Paiva
Eng.º Civil CREA 11.800-D
Responsável Técnico

PREFEITURA MUNICIPAL DE HORIZONTE
SECRETARIA DE INFRAESTRUTURA,
URBANISMO, MEIO AMBIENTE E AGROPECUÁRIA
 Aprovado com Restrição Aprovado sem Restrição
ESTA PLANTA REFERE-SE AO ALVARÁ DE CONSTRUÇÃO
Nº DO ALVARÁ
Data: _____
Antônio Cláudio Batista Cruz
SECRETARIA DE INFRAESTRUTURA,
URBANISMO, MEIO AMBIENTE E AGROPECUÁRIA

04							
03							
02							
01							
00	IMPRESSÃO						
REV.	NATUREZA DA REVISÃO	ORIGEM	DATA	REVISÃO	VISTO	DATA	APROVAÇÃO



SANEBRÁS - PROJETOS, CONSTRUÇÕES E CONSULTORIA LTDA
ENDERECO: RUA DOS COMPADRES, 501 - MANGABEIRA - EUSÉBIO - CE - FONE/FAX: (85)3261-5664 CREA N° 23.156
E-MAIL: sanebras.eng@gmail.com - CGC: 23.726.367/0001-92 - CGF:06.916.528-9



PREFEITURA MUNICIPAL DE HORIZONTE
SECRETARIA DE INFRAESTRUTURA, URBANISMO, MEIO AMBIENTE E AGROPECUÁRIA

VOLUME I: REFORMA DA ESCOLA E.F.F. DIONE PESSOA
PROJETO DE REFORMA E AMPLIAÇÃO DA ESCOLA E.F.F. DIONE PESSOA

PRANCHA
02/15


ASSUNTO:
PLANTA BAIXA SECCIONADA - SECÇÃO 1

DATA:
FEVEREIRO / 2020

ESCALA:
1/75

DESENHO:
-

VISTO:

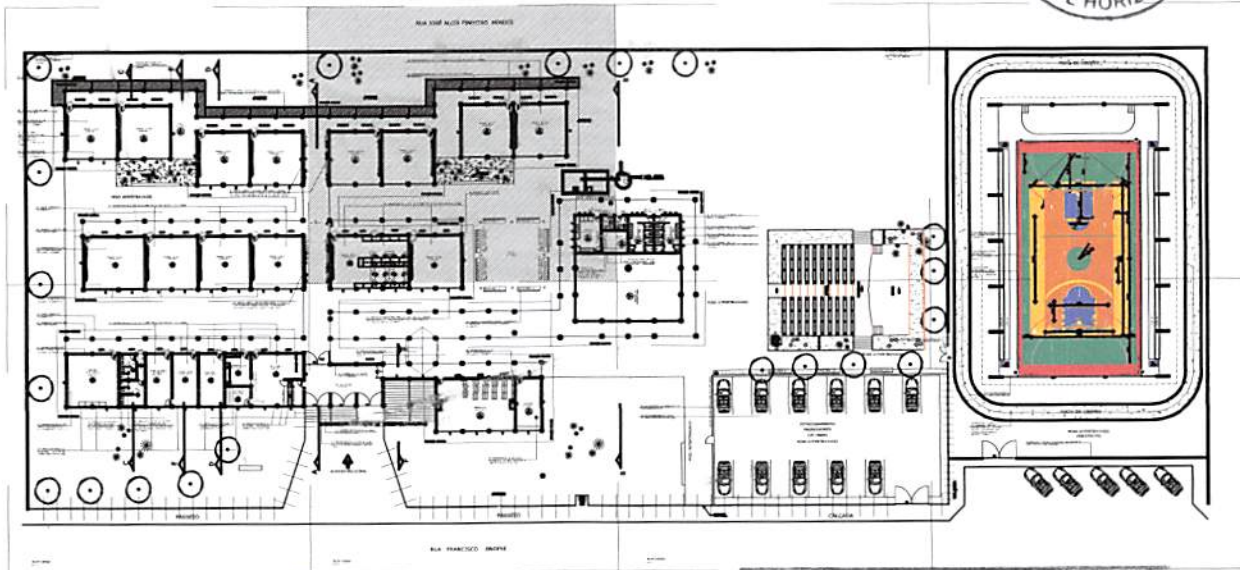

Francisco Vieira Pativa
Francisco Vieira Pativa
Eng. Civil CREA 11.800-D
Responsável Técnico

PREFEITURA MUNICIPAL DE HORIZONTE
SECRETARIA DE INFRAESTRUTURA,
URBANISMO, MEIO AMBIENTE E AGROPECUÁRIA
 Aprovado com Restrição Aprovado sem Restrição
ESTA PLANTA REFERE-SE AO ALVARÁ DE CONSTRUÇÃO
Nº DO ALVARÁ
Data: 1/1/20
Antônio Clodoveu Batista Cruz
SECRETARIA DE INFRAESTRUTURA,
URBANISMO, MEIO AMBIENTE E AGROPECUÁRIA

04							
03							
02							
01							
00	IMPRESSÃO						
REV.	NATUREZA DA REVISÃO	ORIGEM	DATA	REVISÃO	VISTO	DATA	APROVAÇÃO



SANEBRÁS - PROJETOS, CONSTRUÇÕES E CONSULTORIA LTDA
ENDEREÇO: RUA DOS COMPADRES, 501 - MANGABEIRA - EUSÉBIO - CE - FONE/FAX: (85)3261-5664 CREA N° 23.156
E-MAIL: sanebras.eng@gmail.com - CGC: 23.726.367/0001-92 - CGF:06.916.528-9



PREFEITURA MUNICIPAL DE HORIZONTE
SECRETARIA DE INFRAESTRUTURA, URBANISMO, MEIO AMBIENTE E AGROPECUÁRIA

VOLUME I: REFORMA DA ESCOLA E.F.F. DIONE PESSOA
PROJETO DE REFORMA E AMPLIAÇÃO DA ESCOLA E.F.F. DIONE PESSOA

PRANCHA

03/15

ASSUNTO:

PLANTA BAIXA SECCIONADA - SECÇÃO 2

DATA:


FEVEREIRO / 2020

ESCALA:

1/75

DESENHO:

VISTO:

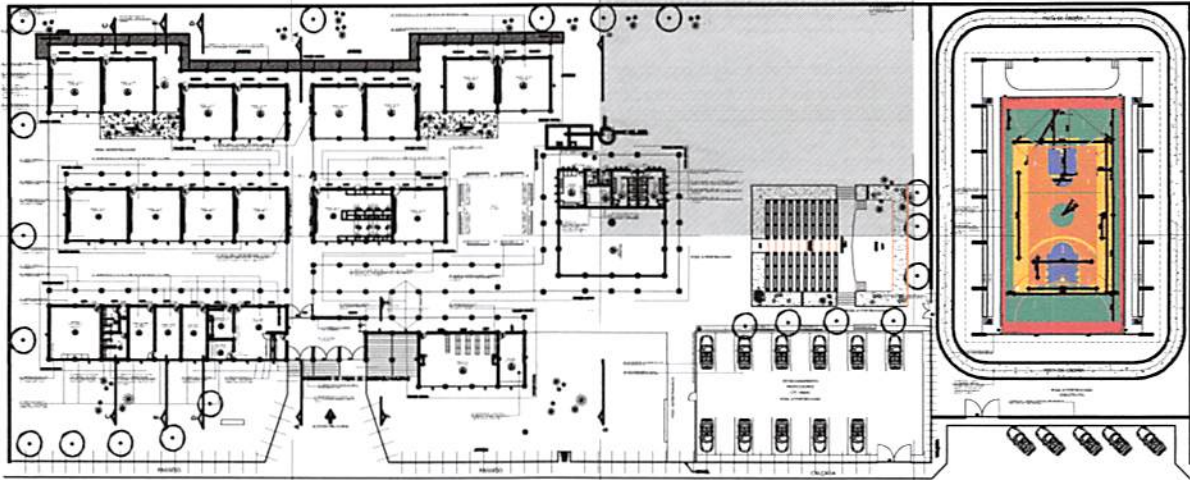

[Handwritten Signature]
Francisco Vieira Paiva
Eng. Civil CREA 11.800-D
Responsável Técnico

PREFEITURA MUNICIPAL DE HORIZONTE;
SECRETARIA DE INFRAESTRUTURA,
URBANISMO, MEIO AMBIENTE E AGROPECUÁRIA
 Aprovado com Restrição Aprovado sem Restrição
ESTA PLANTA REFERE-SE AO ALVARÁ DE CONSTRUÇÃO
Nº DO ALVARÁ
Data: *[Handwritten Signature]*
Antônio Clodoveo Batista Cruz
SECRETARIA DE INFRAESTRUTURA,
URBANISMO, MEIO AMBIENTE E AGROPECUÁRIA

D4							
D3							
D2							
D1							
D0	IMPRESSÃO						
EV.	NATUREZA DA REVISÃO	ORIGEM	DATA	REVISÃO	VISTO	DATA	APROVAÇÃO



SANEBRÁS - PROJETOS, CONSTRUÇÕES E CONSULTORIA LTDA
ENDEREÇO: RUA DOS COMPADRES, 501 - MANGABEIRA - EUSÉBIO - CE - FONE/FAX: (85)3261-5664 CREA N° 23.156
E-MAIL: sanebras.eng@gmail.com - CGC: 23.726.367/0001-92 - CGF:06.916.528-9



PREFEITURA MUNICIPAL DE HORIZONTE
SECRETARIA DE INFRAESTRUTURA, URBANISMO, MEIO AMBIENTE E AGROPECUÁRIA

VOLUME I: REFORMA DA ESCOLA E.F.F. DIONE PESSOA
PROJETO DE REFORMA E AMPLIAÇÃO DA ESCOLA E.F.F. DIONE PESSOA

PRANCHA
04/15

ASSUNTO:
PLANTA BAIXA SECCIONADA - SECÇÃO 3

DATA: FEVEREIRO / 2020 ESCALA: 1/75 DESENHO: - VISTO:

DATA: FEVEREIRO / 2020 ESCALA: 1/75 DESENHO: VISTO:

ASSUNTO: PLANTA BAIXA SECCIONADA - SECÇÃO 4

05/15 PRANCHA

VOLUME I: REFORMA DA ESCOLA E.F.F. DIONE PESSOA PROJETO DE REFORMA E AMPLIAÇÃO DA ESCOLA E.F.F. DIONE PESSOA

PREFEITURA MUNICIPAL DE HORIZONTE SECRETARIA DE INFRAESTRUTURA, URBANISMO, MEIO AMBIENTE E AGROPECUÁRIA



SANBRÁS - PROJETOS, CONSTRUÇÕES E CONSULTORIA LTDA
 ENDEREÇO: RUA DOS COMPADRES, 501 - MANGABEIRA - EUSEBIO - CE - FONE/FAX: (85)3261-5664 CREA Nº 23.156
 E-MAIL: sanbras.eng@gmail.com - CGC: 23.726.367/0001-92 - CGF: 06.916.528-9

SANBRÁS
 Certificado NBR ISO 9001

REV.	NATUREZA DA REVISÃO	ORIGEM	DATA	REVISÃO	VISTO	DATA	APROVAÇÃO
00	IMPRESSÃO						
01							
02							
03							
04							

Antônio Cláudio Batista Cruz
 SECRETARIA DE INFRAESTRUTURA,
 URBANISMO, MEIO AMBIENTE E AGROPECUÁRIA


DATA: _____ Nº DO ALVARÁ: _____


PREFEITURA MUNICIPAL DE HORIZONTE
 SECRETARIA DE INFRAESTRUTURA, URBANISMO, MEIO AMBIENTE E AGROPECUÁRIA

Aprovado com Registro Aprovado sem Registro

ESTA PLANTA REFERE-SE AO ALVARÁ DE CONSTRUÇÃO Nº _____

Francisco Vieira Paiva
 Eng. CIVIL CREA 11.800-D
 Responsável Técnico

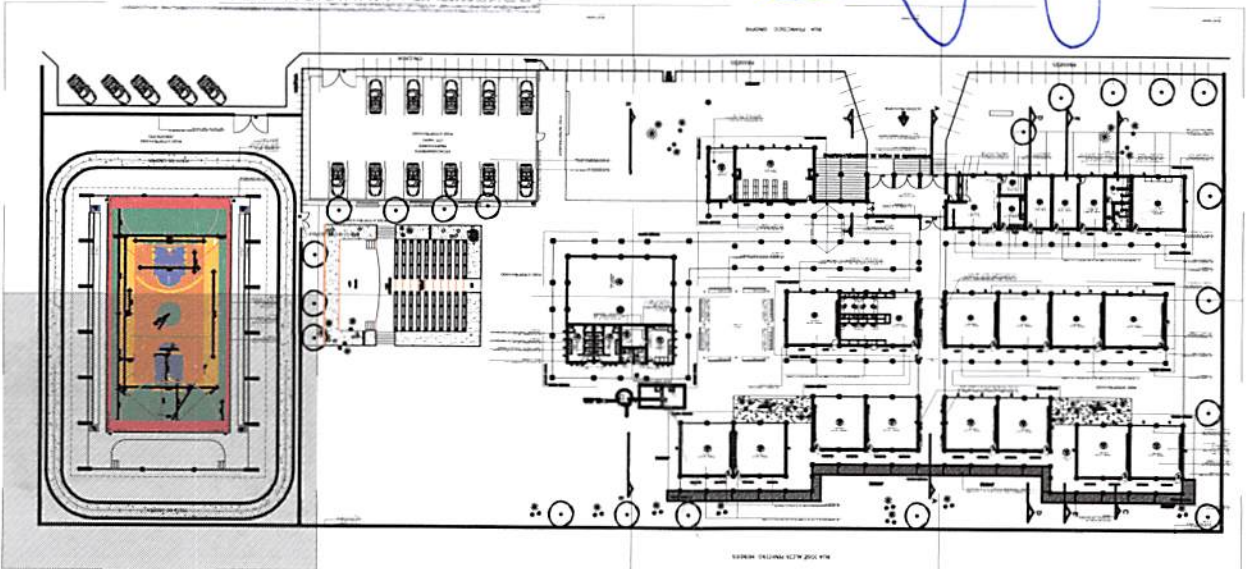

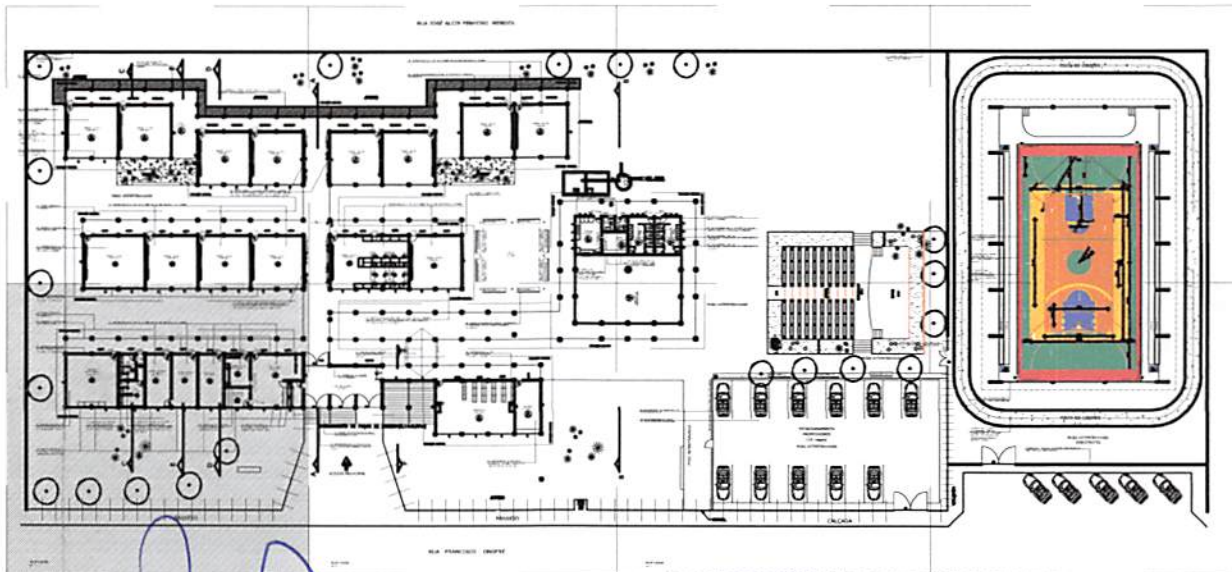

Francisco Vieira Daiva
Francisco Vieira Daiva
Eng.º Civil CREA 11.800-D
Responsável Técnico

PREFEITURA MUNICIPAL DE HORIZONTE
SECRETARIA DE INFRAESTRUTURA,
URBANISMO, MEIO AMBIENTE E AGROPECUÁRIA
 Aprovado com Restrição Aprovado sem Restrição
ESTA PLANTA REFERE-SE AO ALVARÁ DE CONSTRUÇÃO Nº _____
Data: _____
Nº DO ALVARÁ _____
Antônio Clodendo Batista Cruz
SECRETARIA DE INFRAESTRUTURA,
URBANISMO, MEIO AMBIENTE E AGROPECUÁRIA

04							
03							
02							
01							
00	IMPRESSÃO						
REV.	NATUREZA DA REVISÃO	ORIGEM	DATA	REVISÃO	VISTO	DATA	APROVAÇÃO



SANEBRÁS - PROJETOS, CONSTRUÇÕES E CONSULTORIA LTDA
ENDEREÇO: RUA DOS COMPADRES, 501 - MANGABEIRA - EUSÉBIO - CE - FONE/FAX: (85)3261-5664 CREA Nº 23.156
E-MAIL: sanebras.eng@gmail.com - CGC: 23.726.367/0001-92 - CGF: 06.916.528-9



PREFEITURA MUNICIPAL DE HORIZONTE
SECRETARIA DE INFRAESTRUTURA, URBANISMO, MEIO AMBIENTE E AGROPECUÁRIA

VOLUME I: REFORMA DA ESCOLA E.F.F. DIONE PESSOA
PROJETO DE REFORMA E AMPLIAÇÃO DA ESCOLA E.F.F. DIONE PESSOA

PRANCHA

06/15

ASSUNTO:

PLANTA BAIXA SECCIONADA - SECÇÃO 5

DATA:

FEVEREIRO / 2020


ESCALA:

1/75

DESENHO:

-

VISTO:

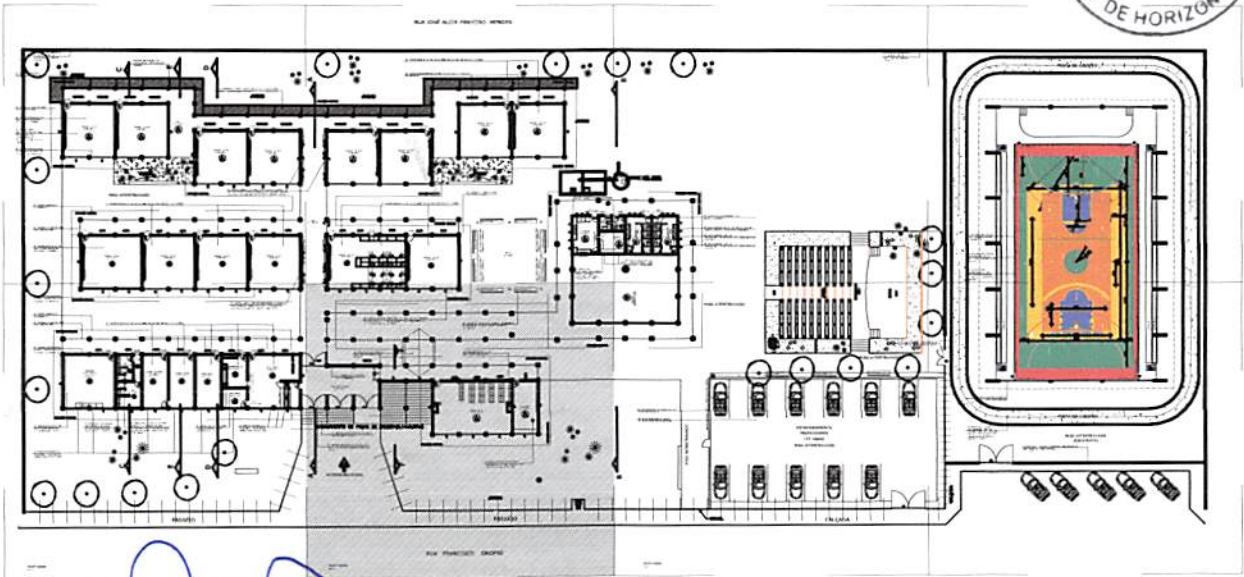

Francisco Vieira Paiva
Francisco Vieira Paiva
Eng.º Civil CREA 11.800-D
Responsável Técnico

PREFEITURA MUNICIPAL DE HORIZONTE
SECRETARIA DE INFRAESTRUTURA,
URBANISMO, MEIO AMBIENTE E AGROPECUÁRIA
 APROVADO COM RESTRIÇÃO APROVADO SEM RESTRIÇÃO
ESTA PLANTA REFERE-SE AO ALVARÁ DE CONSTRUÇÃO N.º
N.º DO ALVARÁ
Data: *AD*
Antônio Clodoaldo Batista Cruz
SECRETARIA DE INFRAESTRUTURA,
URBANISMO, MEIO AMBIENTE E AGROPECUÁRIA

04							
03							
02							
01							
00	IMPRESSÃO						
V.	NATUREZA DA REVISÃO	ORIGEM	DATA	REVISÃO	VISTO	DATA	APROVAÇÃO



SANEBRÁS - PROJETOS, CONSTRUÇÕES E CONSULTORIA LTDA
ENDEREÇO: RUA DOS COMPADRES, 501 - MANGABEIRA - EUSÉBIO - CE - FONE/FAX: (85)3261-5664 CREA N° 23.156
E-MAIL: sanebras.eng@gmail.com - CGC: 23.726.367/0001-92 - CGF:06.916.528-9

Certificado
NBR ISO 9001



PREFEITURA MUNICIPAL DE HORIZONTE
SECRETARIA DE INFRAESTRUTURA, URBANISMO, MEIO AMBIENTE E AGROPECUÁRIA

UME I: REFORMA DA ESCOLA E.F.F. DIONE PESSOA
TO DE REFORMA E AMPLIAÇÃO DA ESCOLA E.F.F. DIONE PESSOA

PRANCHA

07/15


PLANTA BAIXA SECCIONADA - SECÇÃO 6

RO / 2020

ESCALA :
1/75

DESENHO :

VISTO :

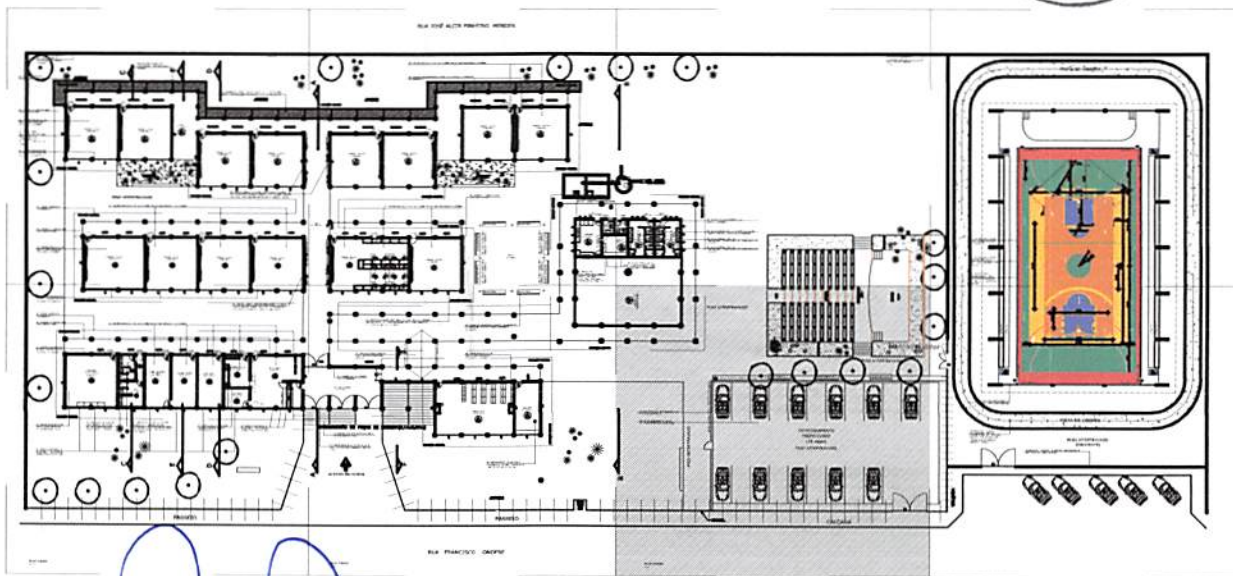

Francisco Vieira Paiva
Francisco Vieira Paiva
Eng.º Civil CREA 11.800-D
Responsável Técnico

PREFEITURA MUNICIPAL DE HORIZONTE
SECRETARIA DE INFRAESTRUTURA,
URBANISMO, MEIO AMBIENTE E AGROPECUÁRIA
 Aprovado com Restrição Aprovado sem Restrição
ESTA PLANTA REFERE-SE AO ALVARÁ DE CONSTRUÇÃO Nº _____
Data: _____
Nº DO ALVARÁ _____
Antônio Clodoaldo Batista Cruz
Antônio Clodoaldo Batista Cruz
SECRETARIA DE INFRAESTRUTURA,
URBANISMO, MEIO AMBIENTE E AGROPECUÁRIA

04							
03							
02							
01							
00	IMPRESSÃO						
REV.	NATUREZA DA REVISÃO	ORIGEM	DATA	REVISÃO	VISTO	DATA	APROVAÇÃO



SANEBRÁS - PROJETOS, CONSTRUÇÕES E CONSULTORIA LTDA
ENDERECO: RUA DOS COMPADRES, 501 - MANGABEIRA - EUSÉBIO - CE - FONE/FAX: (85)3261-5664 CREA Nº 23.156
E-MAIL: sanebras.eng@gmail.com - CGC: 23.726.367/0001-92 - CGF:06.916.528-9



PREFEITURA MUNICIPAL DE HORIZONTE
SECRETARIA DE INFRAESTRUTURA, URBANISMO, MEIO AMBIENTE E AGROPECUÁRIA

VOLUME I: REFORMA DA ESCOLA E.F.F. DIONE PESSOA
PROJETO DE REFORMA E AMPLIAÇÃO DA ESCOLA E.F.F. DIONE PESSOA

PRANCHA
08/15

ASSUNTO:
PLANTA BAIXA SECCIONADA - SECÇÃO 7

DATA:
FEVEREIRO / 2020

ESCALA:
1/75

DESENHO:
-

VISTO: