


Arthur Capineiro
 Eng. Civil - Pref. Mun. de Horizonte
 Mat. 127129-6 - RNP-061790913-4





PROPOSTA Nº	
PROPOSTA Nº	
PROPOSTA Nº	
PROPOSTA Nº	
PROPOSTA Nº	

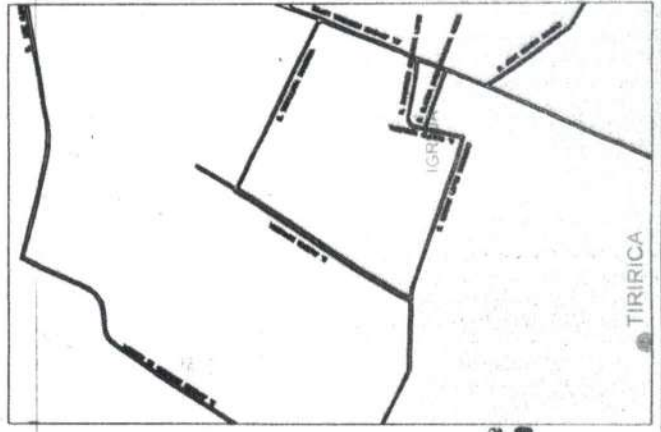


TUIRICA

Artur Carneiro
 Eng. Civil - Prof. Mestr. de Horizonte
 Mat. 127129-6 - RNP: 061790913-4

1:750

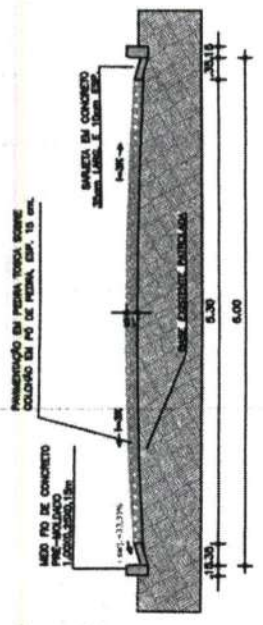
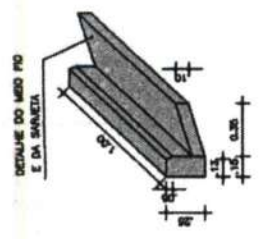


1:100

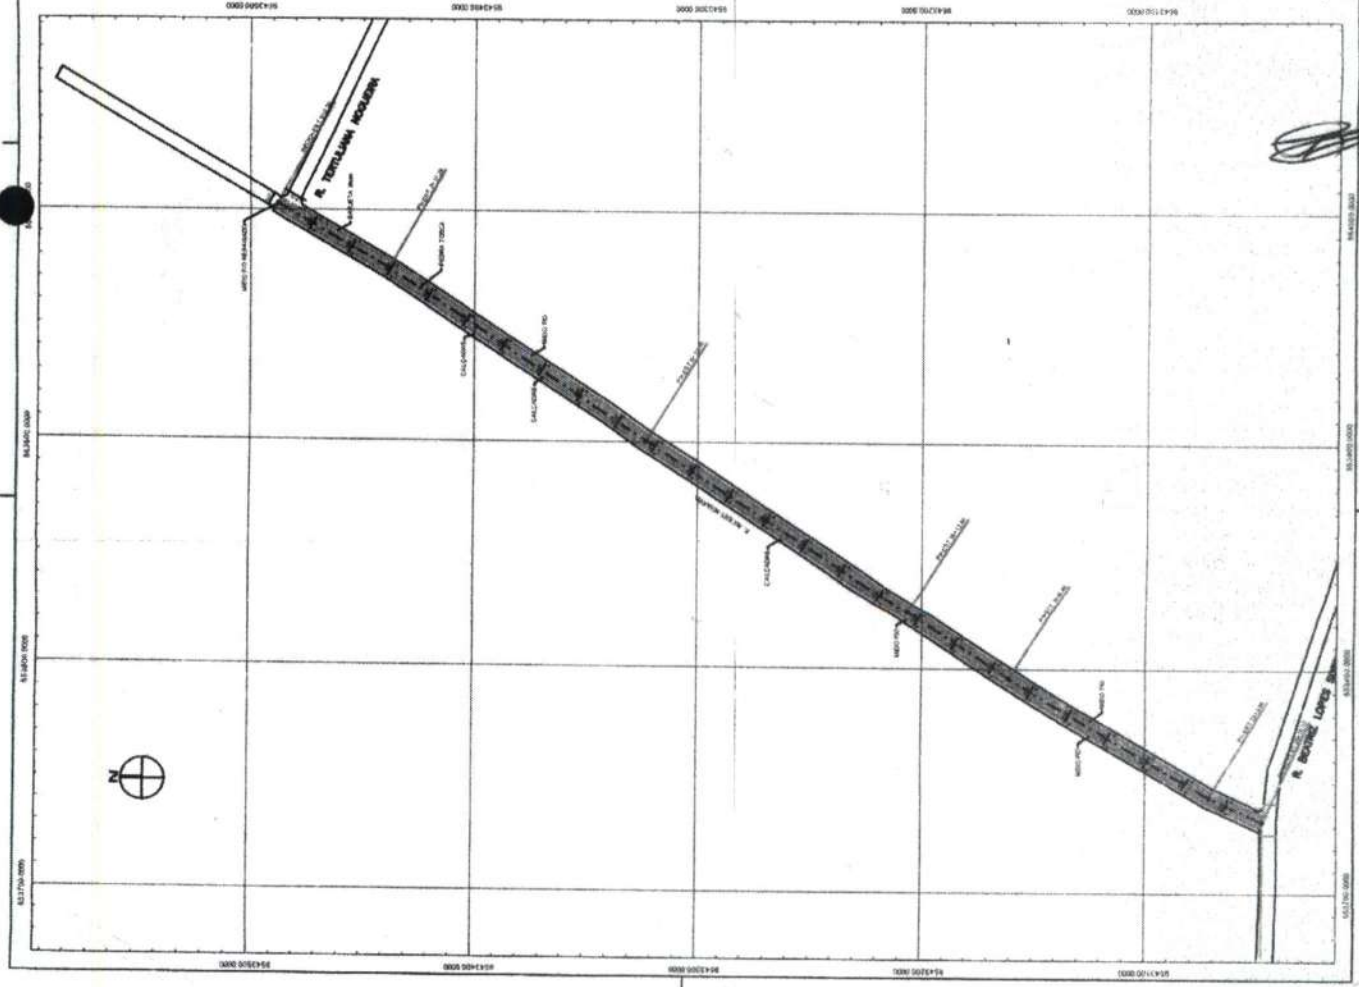




PLANTA BARRA

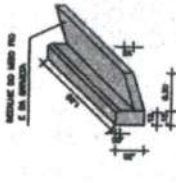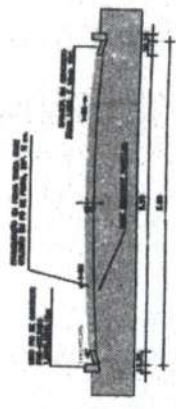

Artur Carhuero
Eng. Civil - Pref. Muni. de Horizonte
Mat. 1271296 - RNP: 061790813-6

1:500


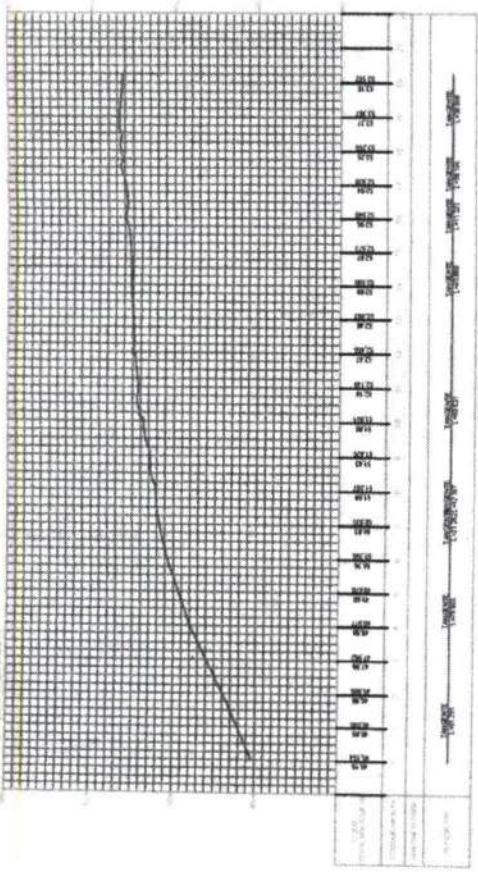


1:500






COMISSÃO PARLAMENTAR DE LICITAÇÃO
103
PUBLICIDADE

Processo nº	01
Objeto	01
Valor	
Local	
Assinatura	
Carimbo	

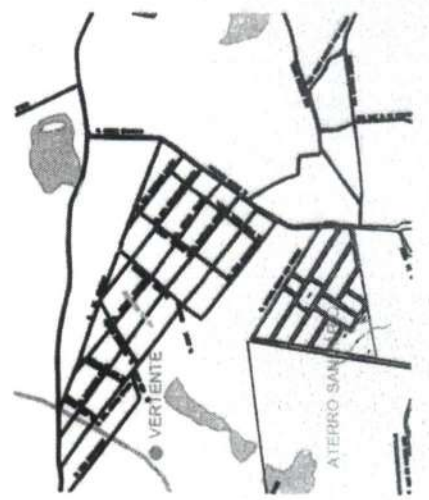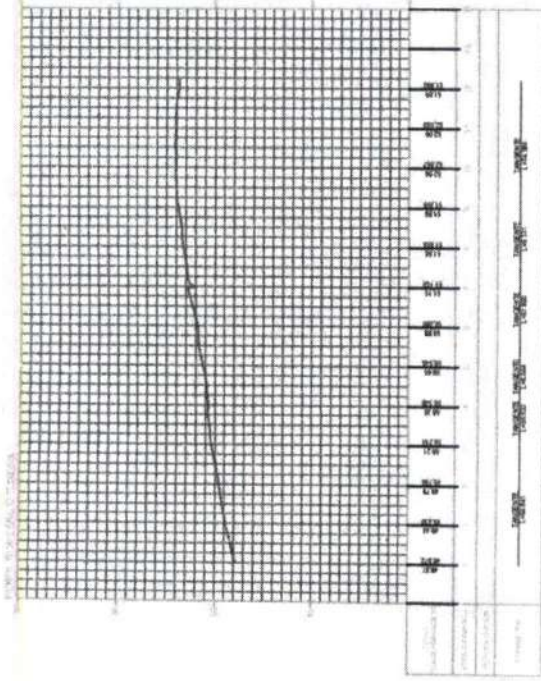


Prefeitura Municipal de Horizonte COMISSÃO ADMINISTRATIVA DE LICITAÇÃO	
Processo nº	01
Plano de Licitação	01
Objeto	Eng. Civil - Proj. Muq. de Horizontaliz
Valor	R\$ 1.500.000,00
Abertura	15/04/2023
Encerramento	15/04/2023

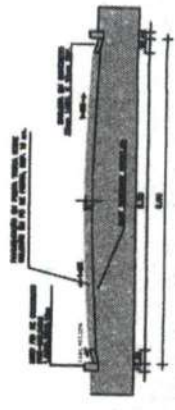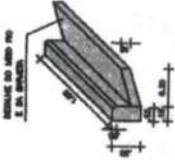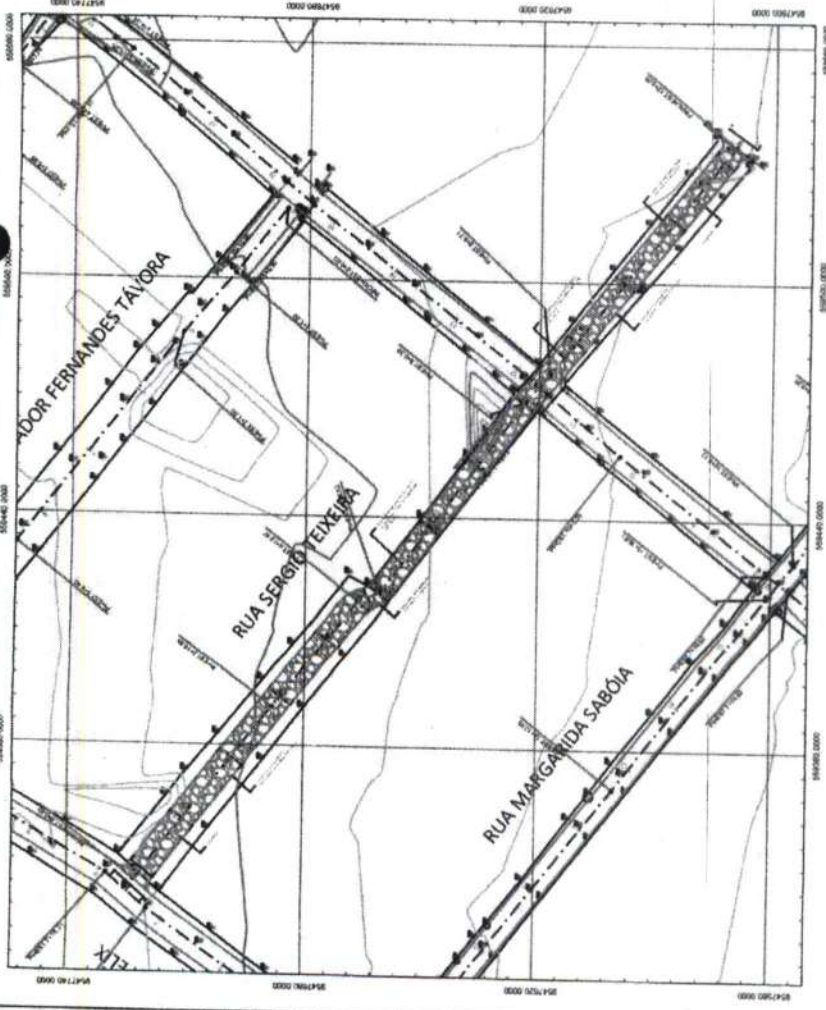

Artur Carneiro
 Eng. Civil - Pref. Muq. de Horizontaliz
 M.H. 127129-6 - RNP: 0617909134

01 PLANTA BARRA
 1:500
 METROS


02 PLANTA TPO
 1:500
 METROS

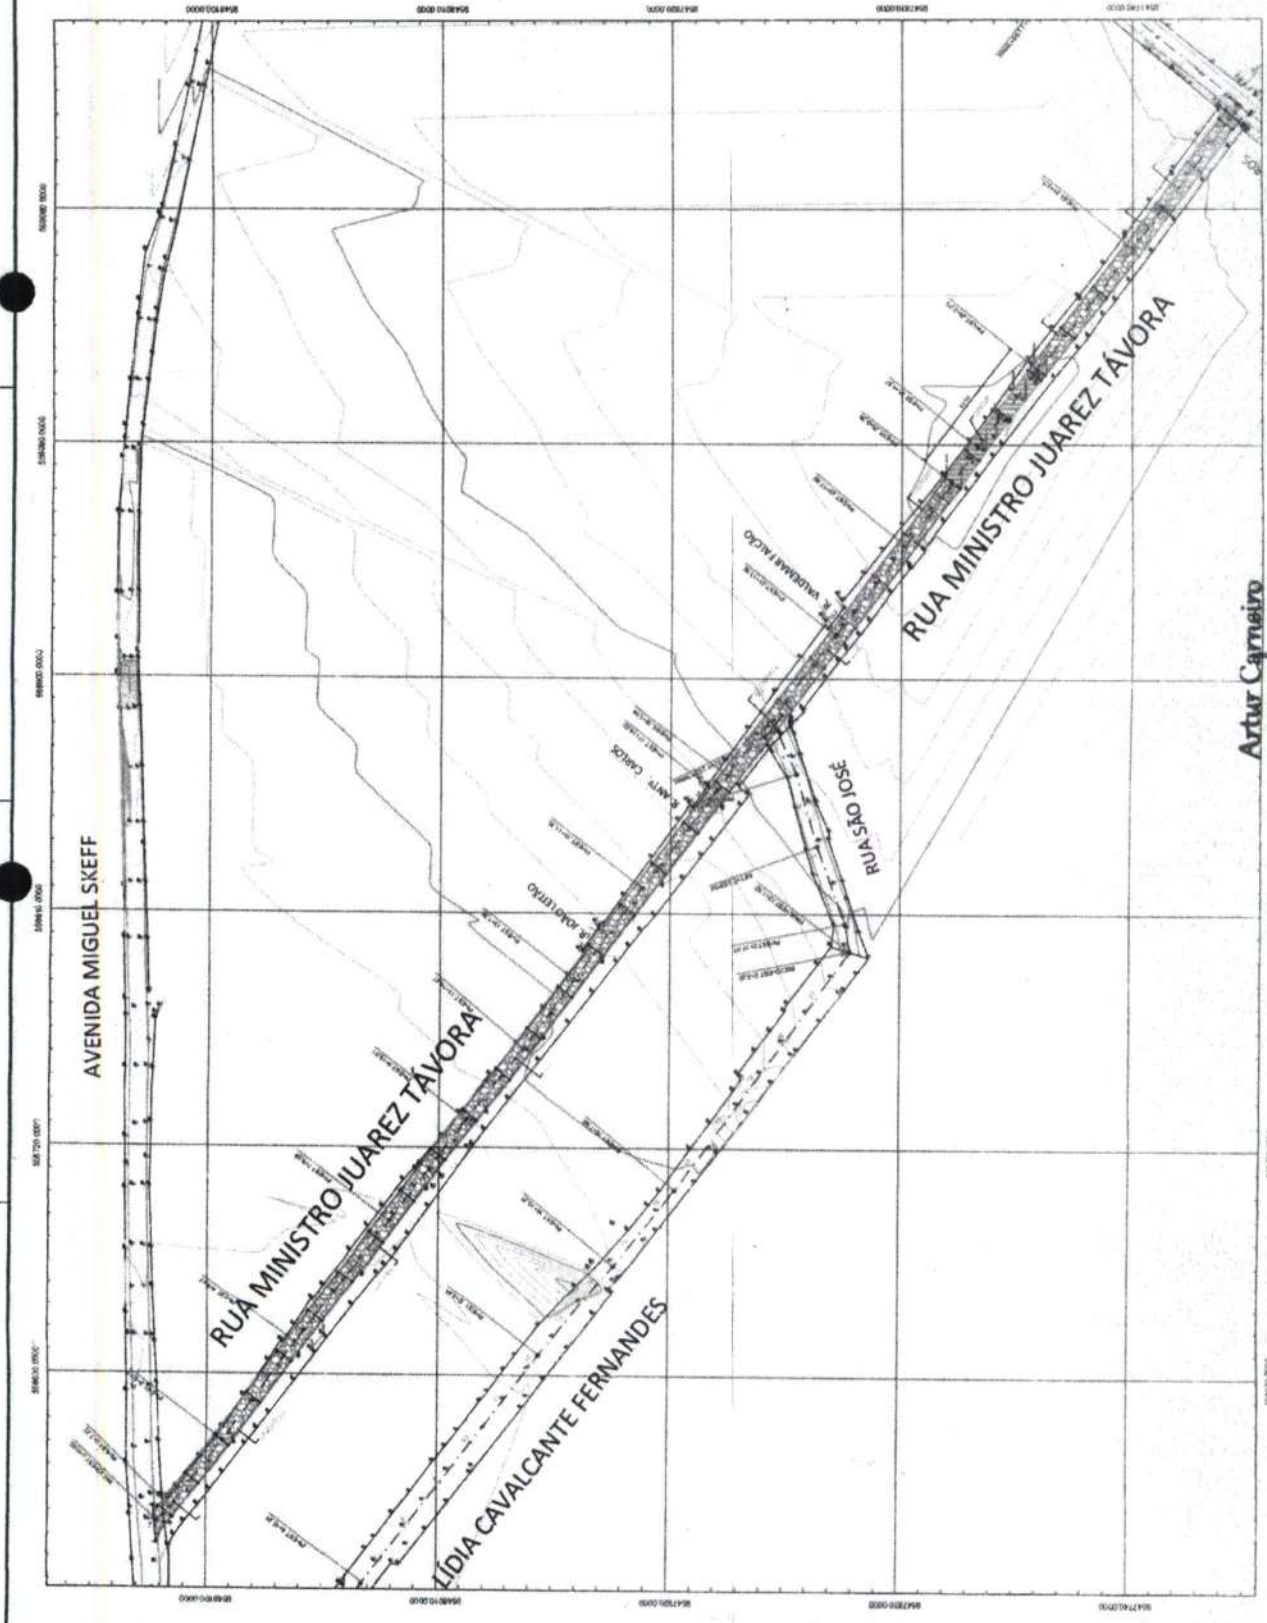

Município de Itaquara		Página de Situação	
Município de Itaquara		01	
Município de Itaquara		02	
Município de Itaquara		03	
Município de Itaquara		04	
Município de Itaquara		05	
Município de Itaquara		06	
Município de Itaquara		07	
Município de Itaquara		08	
Município de Itaquara		09	
Município de Itaquara		10	
Município de Itaquara		11	
Município de Itaquara		12	
Município de Itaquara		13	
Município de Itaquara		14	
Município de Itaquara		15	
Município de Itaquara		16	
Município de Itaquara		17	
Município de Itaquara		18	
Município de Itaquara		19	
Município de Itaquara		20	




Artur Carneiro
 Eng. Civil - Prof. Min. de Horizonte
 Mat. 127129-6 - CRP: 061790913-4

PROJETO DE OBRAS DE REFORMA E AMPLIAÇÃO DO TERMO DE TRANSFERÊNCIA DE TERRA DE CUBA

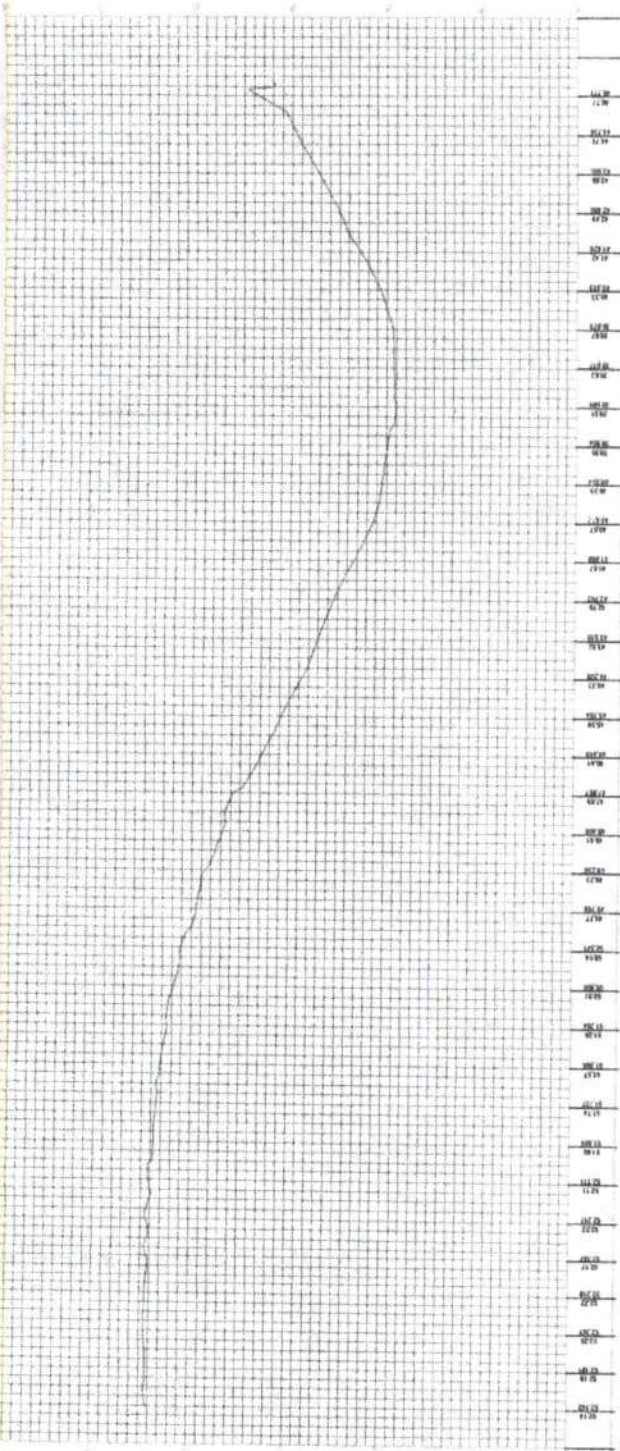

ESTACÃO	ALTIMETRIA	PROFUNDIDADE	PROFUNDIDADE	PROFUNDIDADE	PROFUNDIDADE	PROFUNDIDADE	PROFUNDIDADE	PROFUNDIDADE	PROFUNDIDADE	PROFUNDIDADE	PROFUNDIDADE	PROFUNDIDADE	PROFUNDIDADE	PROFUNDIDADE	PROFUNDIDADE	PROFUNDIDADE	PROFUNDIDADE	PROFUNDIDADE	PROFUNDIDADE	PROFUNDIDADE	
0+00	10.50																				
0+10	10.50																				
0+20	10.50																				
0+30	10.50																				
0+40	13.50																				
0+50	13.50																				
0+60	13.50																				
0+70	13.50																				
0+80	13.50																				
0+90	13.50																				
0+100	10.50																				

ESCALA 1:500

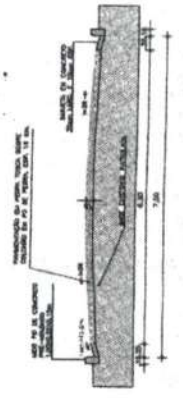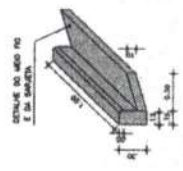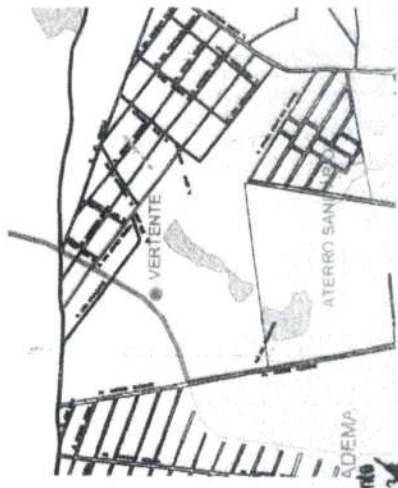

ESCALA 1:50

Artur Carneiro
 Eng. Civil - Prof. Mult. de Horizonte
 Mat. 127129-6 - RPP- 06.17909134



COMISSÃO PERMANENTE DE LICITAÇÃO

[Handwritten Signature]

MUNICÍPIO DE HORIZONTE

Processo nº		Item nº	
Objeto		Valor estimado	R\$ 02
Emprego		Valor estimado	R\$ 02
Valor estimado		Valor estimado	

Prefeitura Municipal de Horizonte
 Avenida Brasil, 100 - Centro - Horizonte - Minas Gerais - CEP: 30510-000
 Fone: (31) 3242-1111 - Fax: (31) 3242-1112
 E-mail: prefeitura@horizonte.mg.gov.br


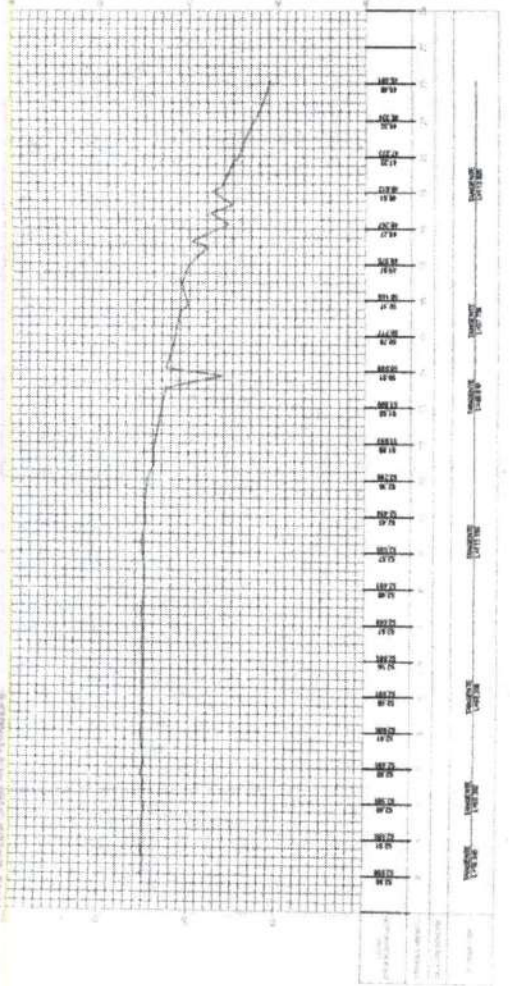
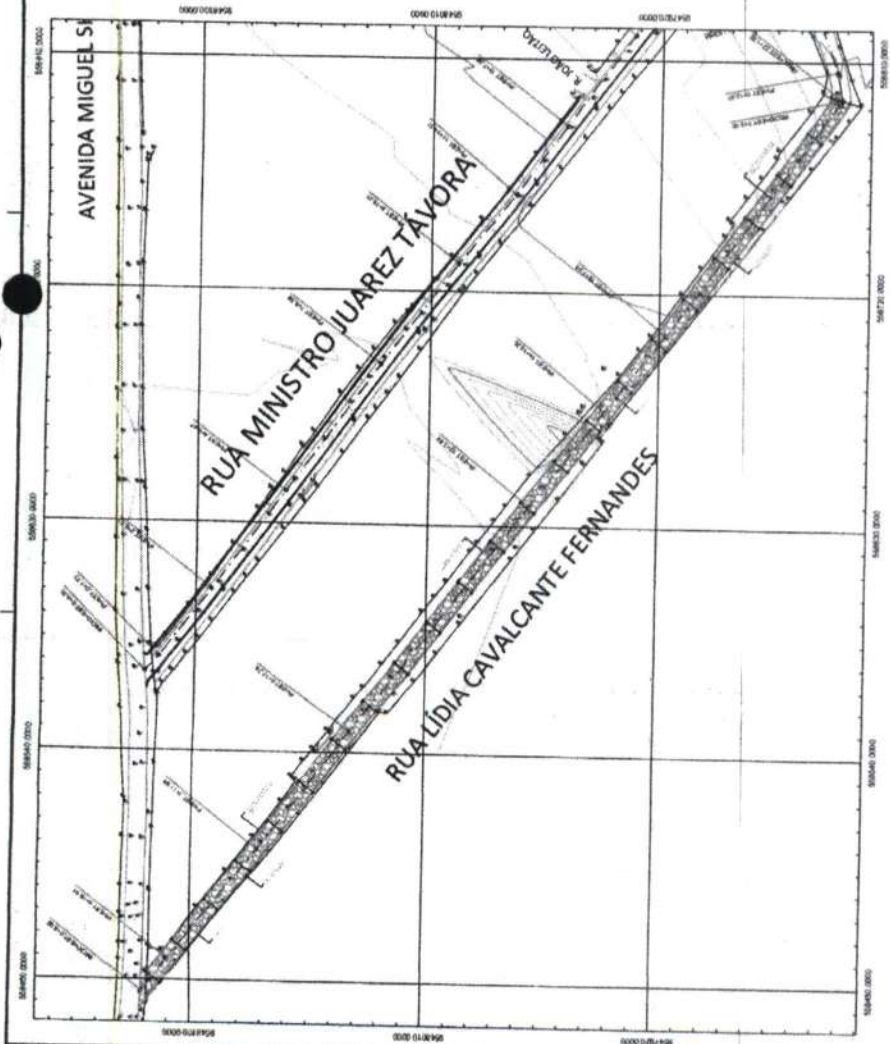


01 Escala 1:1.000

01 Escala 1:1.000




COMISSÃO PERMANENTE DE LICITAÇÃO Nº 207 PÚBLICA	
Prefeitura Municipal de Horizontes Avenida ... CEP: ...	Nº 01 01
Presidente: ... Membros: ...	Data: ... Local: ...

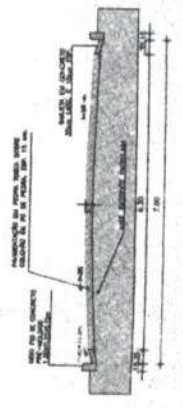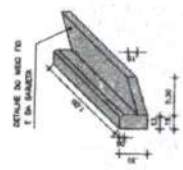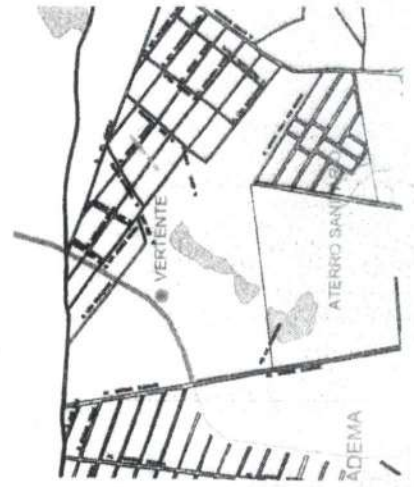


Artur Carneiro
 Eng. Civil - Prof. Mult. de Horizontes
 Mat. 177129-6 - RFP-061790913-4


02 Escala 1:1.000

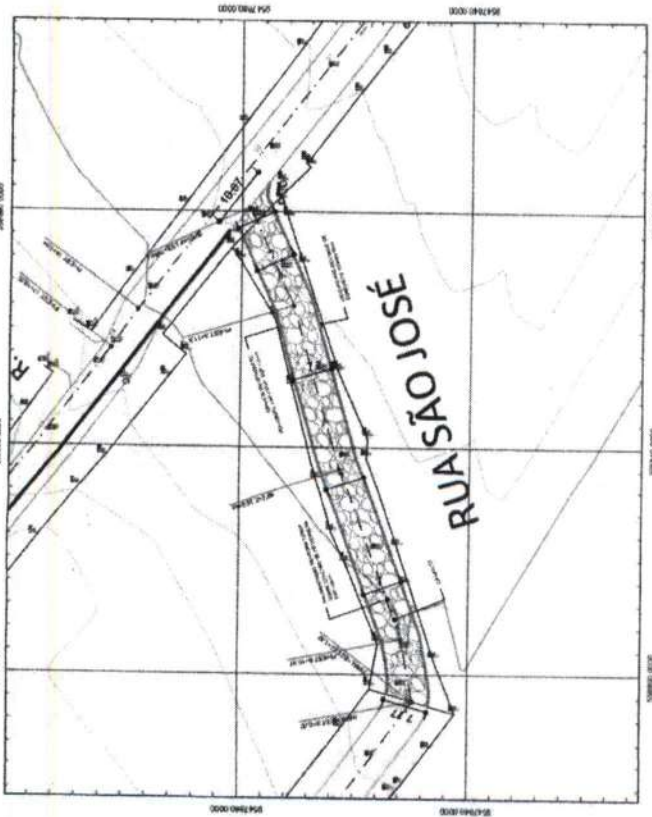



01
Escala: 1:1000

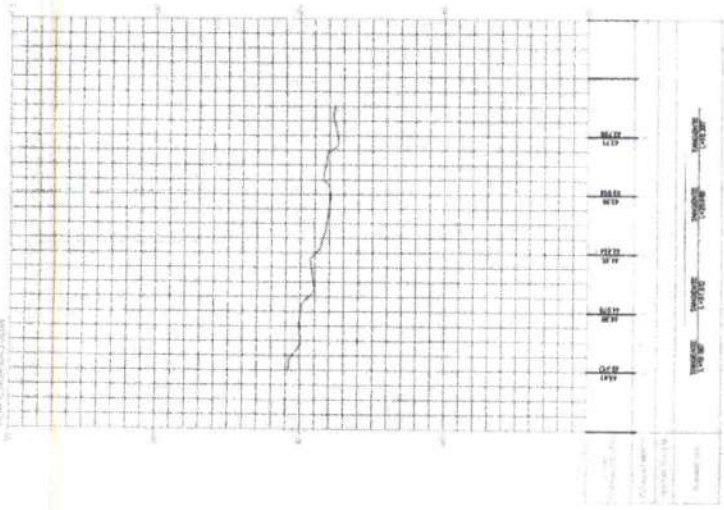

02
Escala: 1:1000

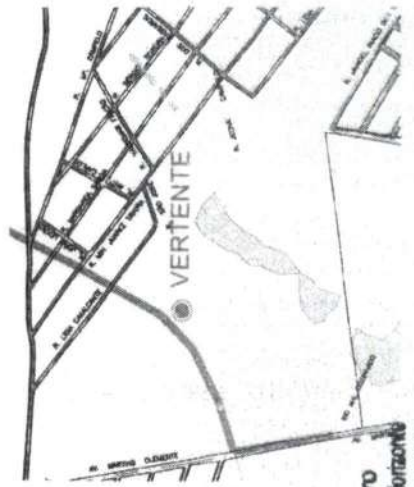

Artur Carneiro
Eng. Civil - Pref. Muni. de Horizontes
Mat. 127129-6 - RPP: 061790913-4

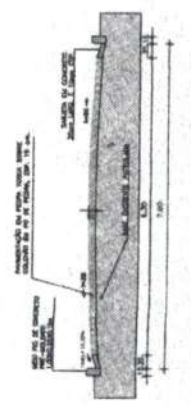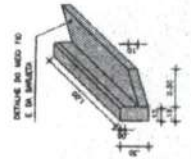



03
Escala: 1:100






Form with administrative information including the name of the Municipality (Município de Horizontes), the name of the Commission (Comissão Permanente de Licitação), and the number of the bidding process (01/2009).




COMISSÃO PERMANENTE DE LICITAÇÃO P.M. HORIZONTE	
Prefeitura Municipal de Horizonte Avenida Antônio Carlos, 1000 - Fátima - Horizonte - CE CEP: 61900-000 Fone: (85) 3101-1000	Nº: 01 DT: 01 Data: 01/09/2023

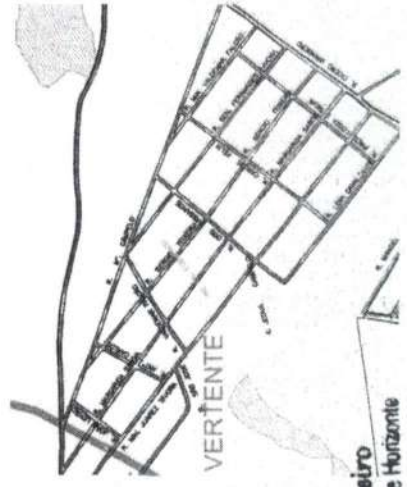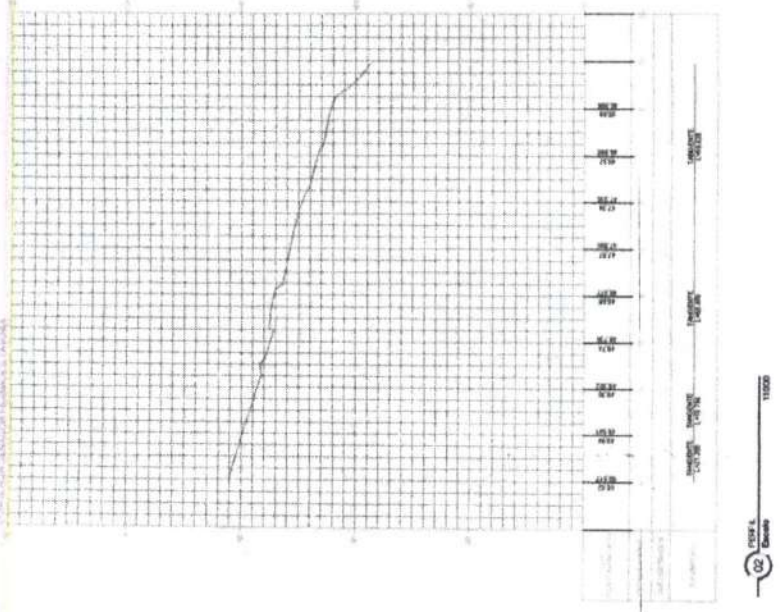


Artur Carneiro
 Eng. Civil - Prof. Mult. de Horizonte
 Mat. 127129-6 - RMP- 061790913-4

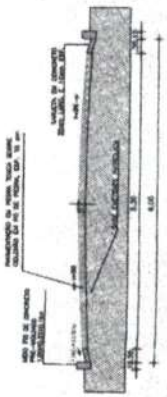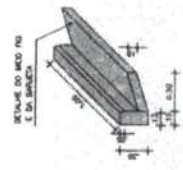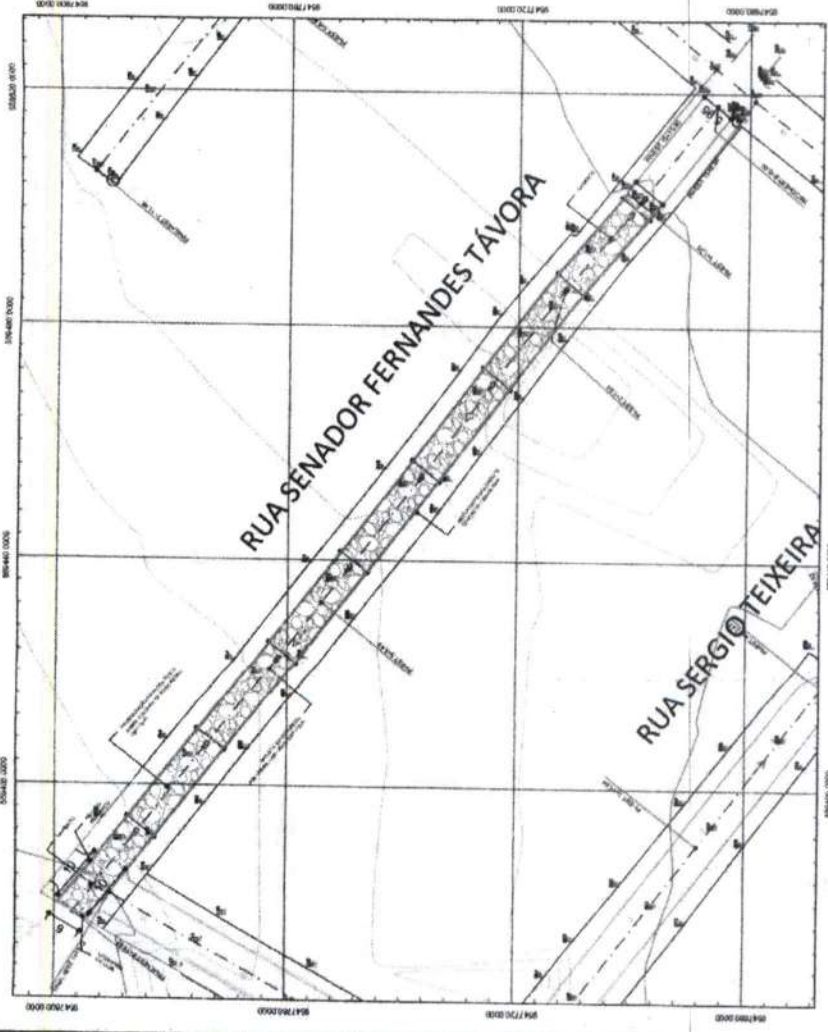


02 Escala 1:50

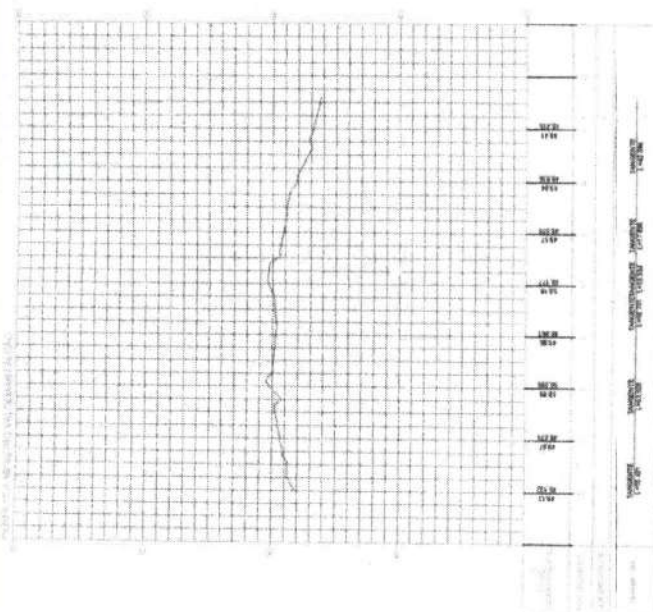



02 PERFIL DE TERRENO
Escala: 1:500

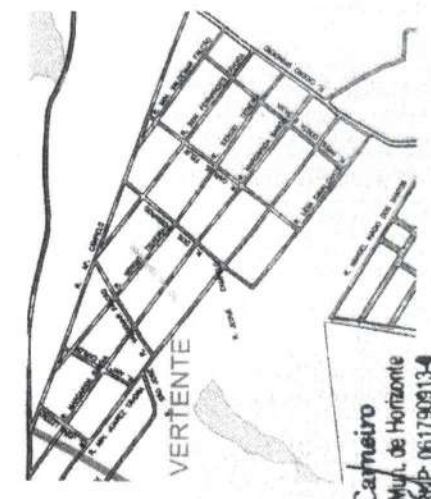

Artur Cayneiro
Eng. Civil - Pref. M. de Horizonte
Mat. 127129-6 - RFP-061790913-4

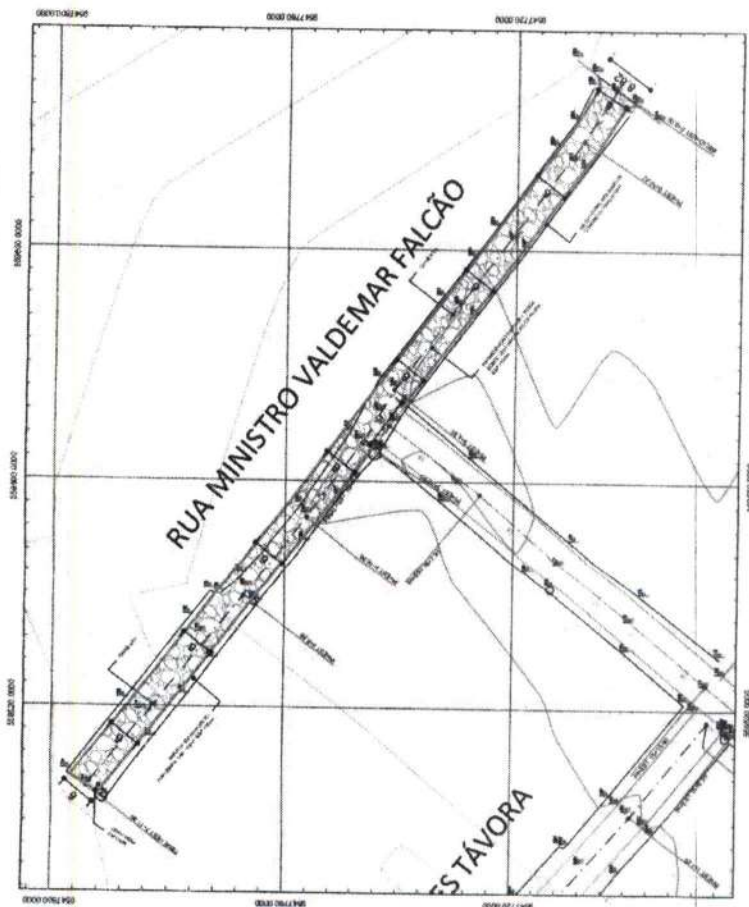

01 PLANTA BAIXA
Escala: 1:500

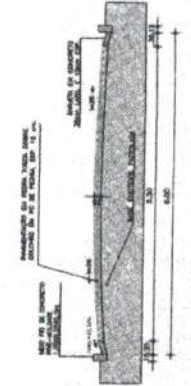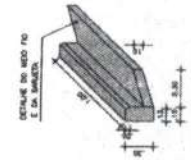

02 DETALHE DO BORDO DO
CANAL DE DRENAGEM
Escala: 1:50



Prefeitura Municipal de Horizonte
 Comissão Examinadora de Licitação
 Nº de Processo: 01/01
 Data: 01/01/2011
 Local: Prefeitura Municipal de Horizonte - Horizonte - Pernambuco
 Assessor: _____
 Presidente: _____
 Membros: _____
 Secretário: _____
 Encarregado: _____
 Data: 01/01/2011