


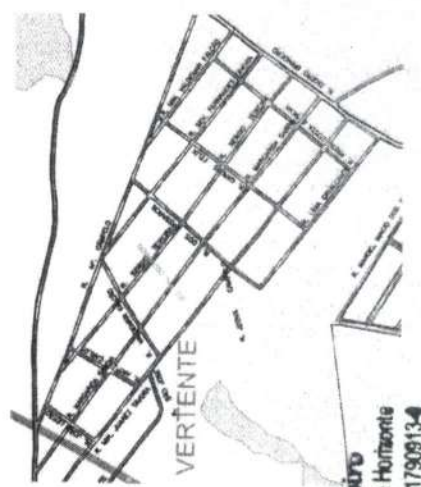
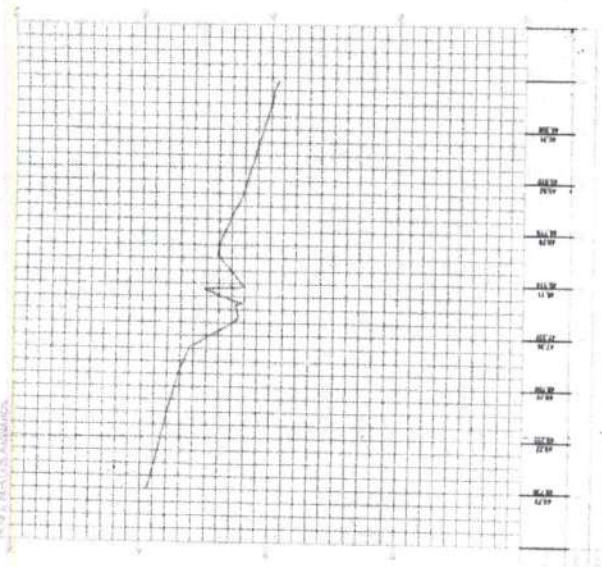



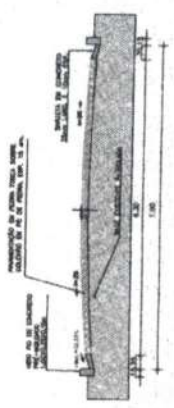


Projeto Nº	01
Item Nº	01
Prestadora Municipal de Horizonte	
PREFEITURA DE HORIZONTE	
Rua: ...	
Cidade: Horizonte	
Estado: Ceará	
CEP: 61100-000	
Fone/Fax: (85) 3231-4100	
E-mail: prefeitura@horizonte.ce.gov.br	

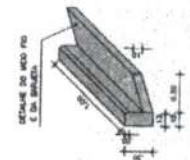

**Artur Carneiro**  
Eng. Civil - Prof. Mtl. de Horizonte  
Mat. 127.29-6 - RMP-061790913-4

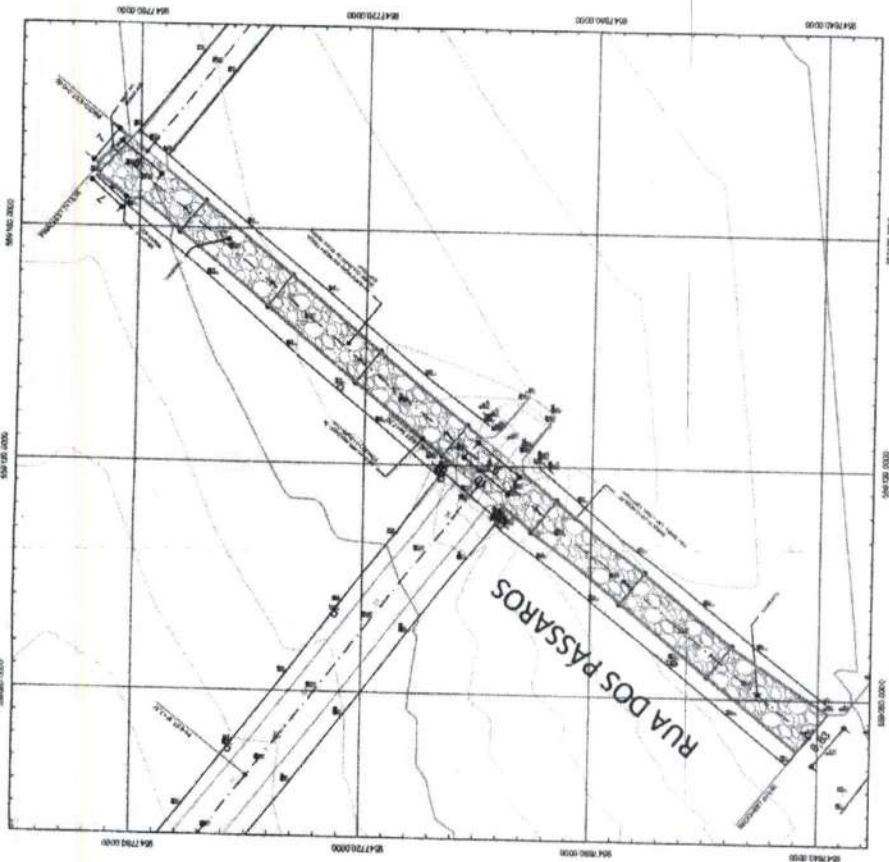

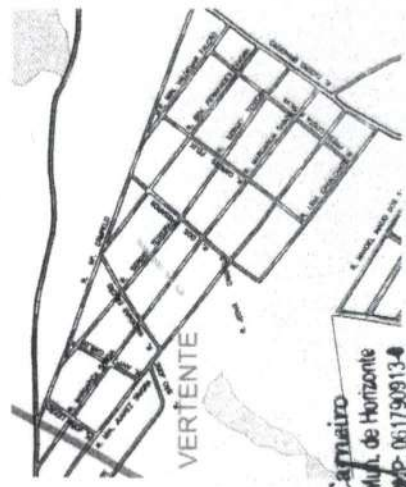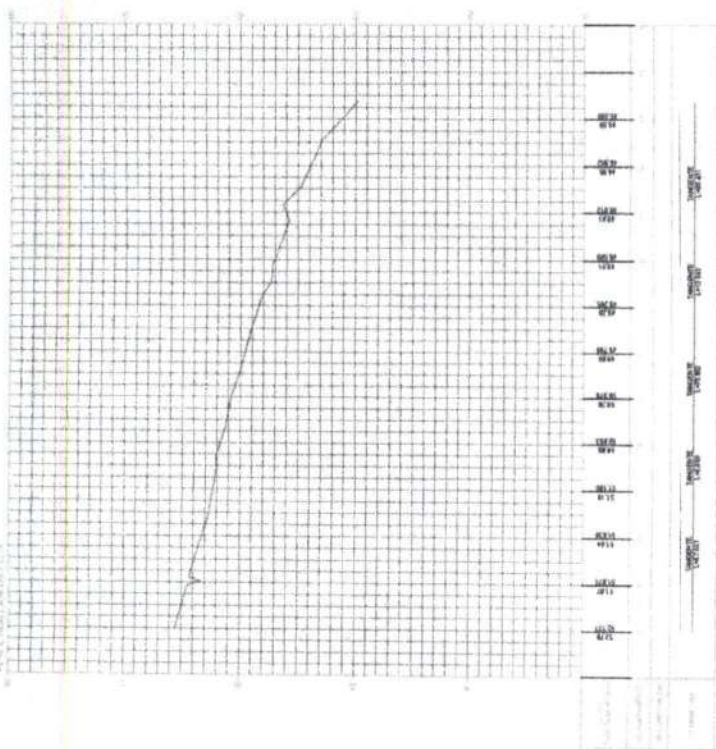

**Artur Carneiro**  
 Eng. Civil - Prof. Mul. de Horizonte  
 Mat. 1271296 - RPP: 0617909134



**Prefeitura Municipal de Horizonte**




Processo nº 01/01

Objeto: OBRAS DE RECONSTRUÇÃO DE PAVIMENTO DE ASFALTO

Local: Rua Carlos Félix


Data: 12/05/2023

Assinatura: \_\_\_\_\_

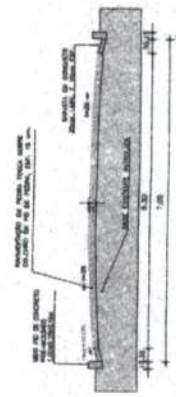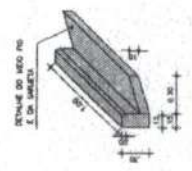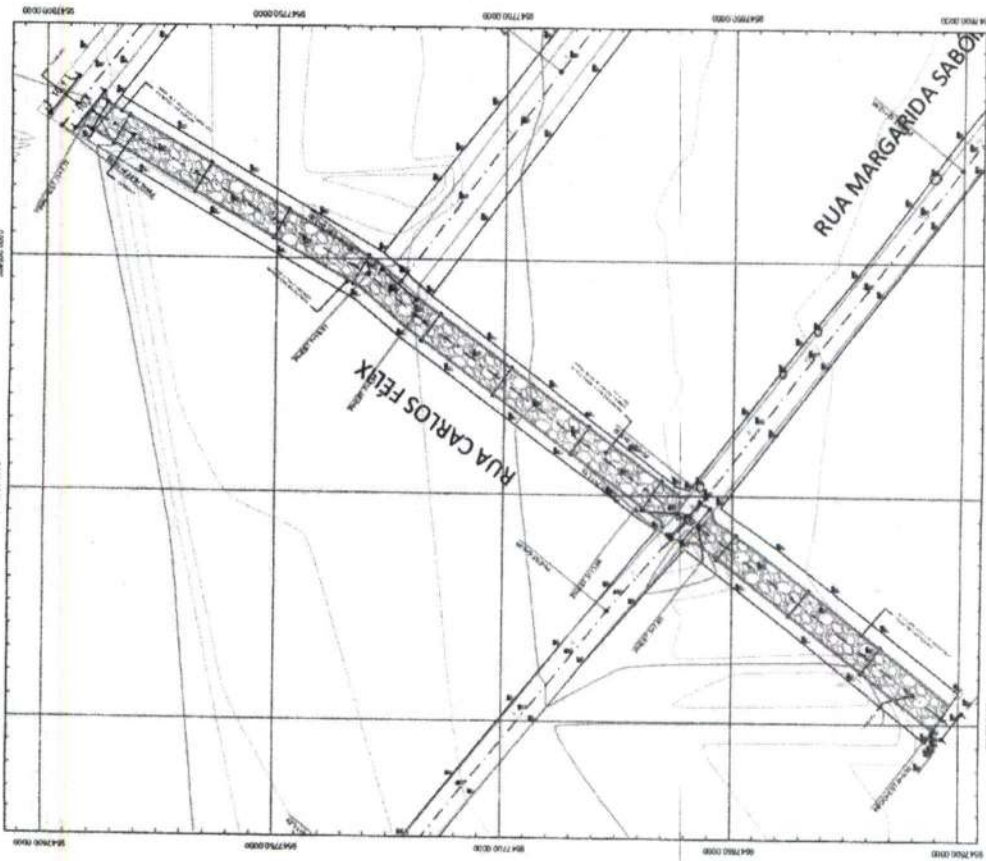

1:100




01

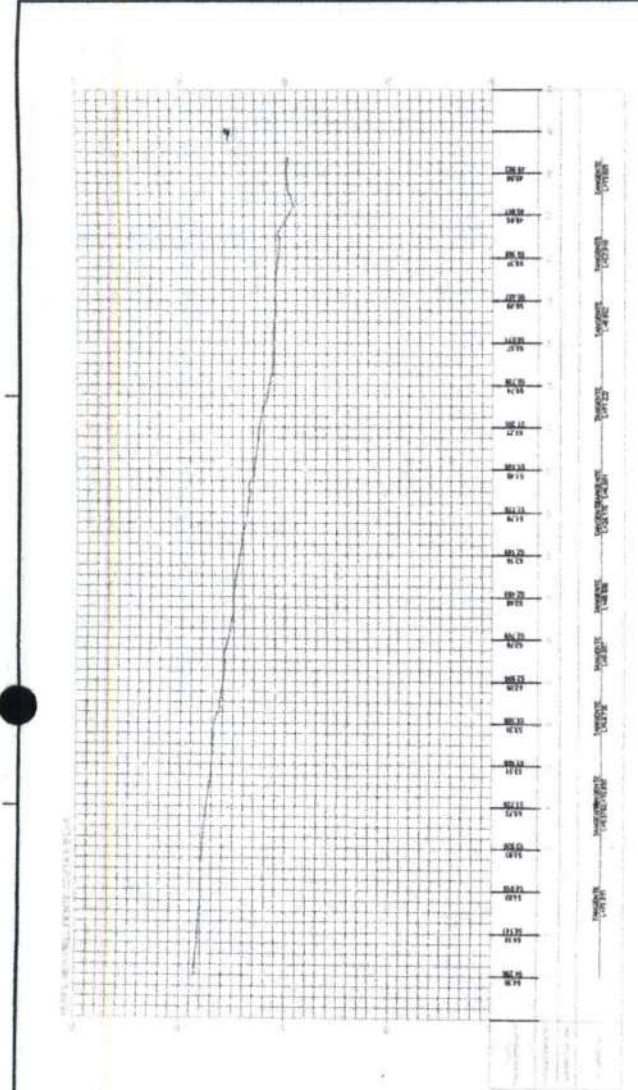



**COMISSÃO PERMANENTE DE LICITAÇÃO**  
**RUBRICA**

Prefeitura Municipal de Horizonte  
 Rua P. do Brasil, 1000 - Centro - Horizonte - CE  
 CEP: 62700-000



Nº de Registro: 01  
 Nº de Edital: 01  
 Nº de Processo: 01

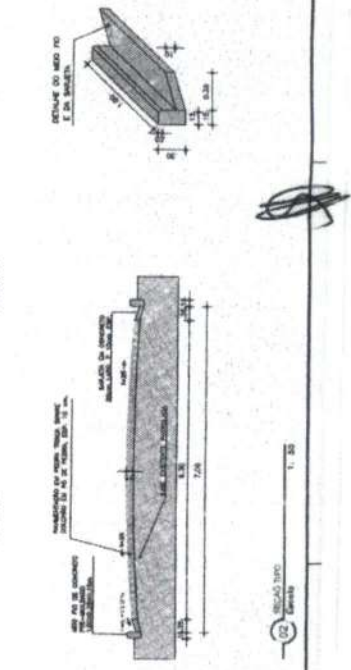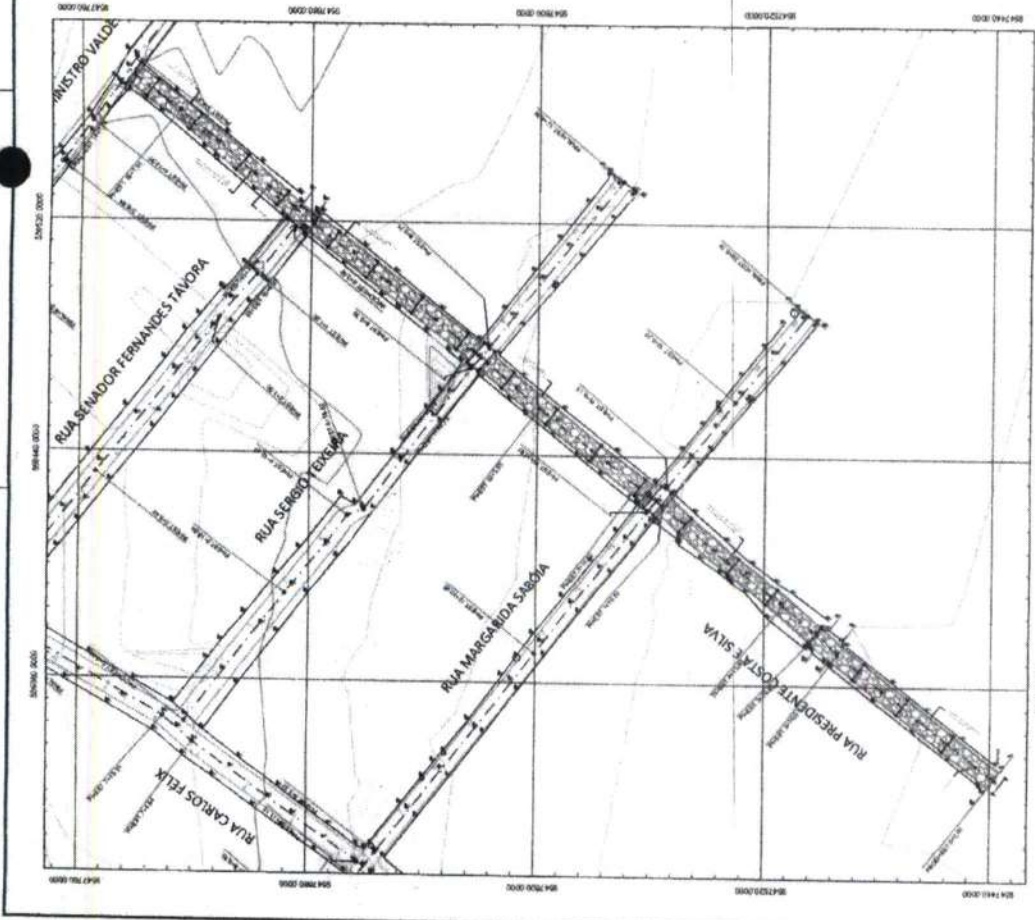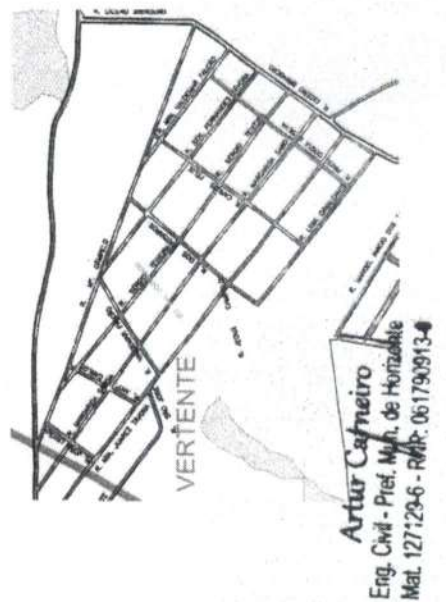

01 - DRENAGEM  
 Escala: 1:100

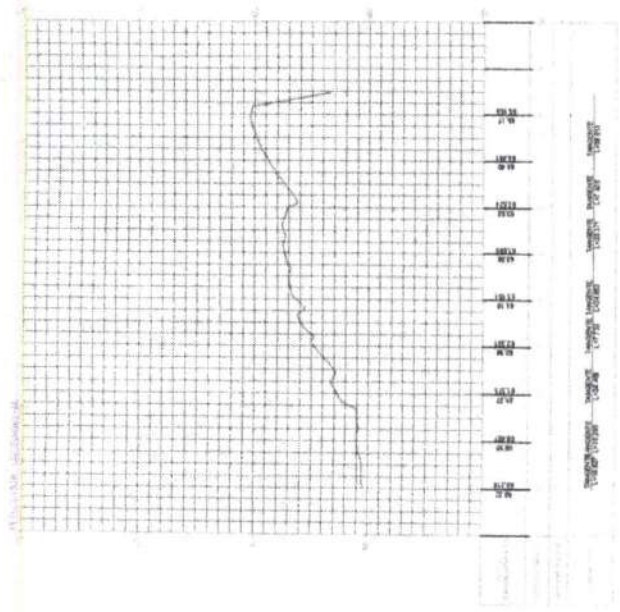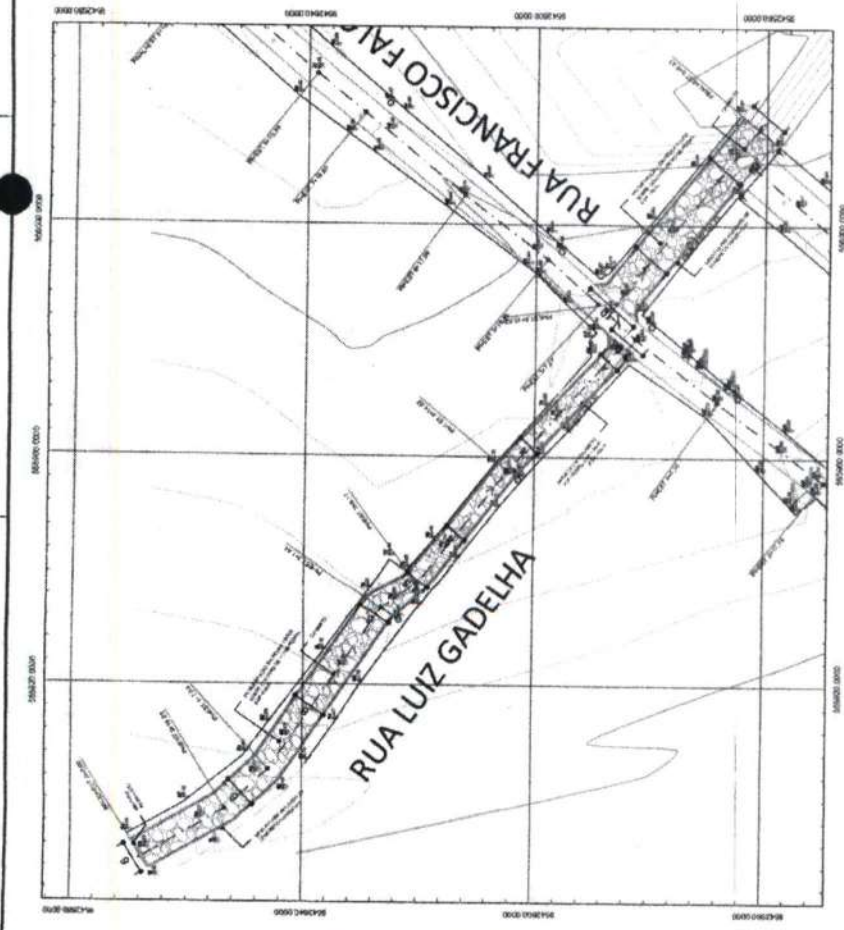


Artur Campos  
Eng. Civil - Prof. Murilo Horizonte  
Mat. 12/1236 - RPA: 061790913-4

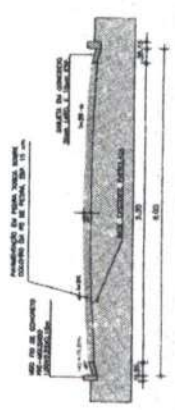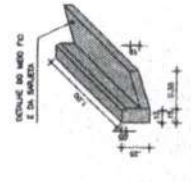


02 SEÇÃO TIPO  
Escala 1:100



Prefeitura Municipal de Horizontes Avenida de Brasília Centro - CEP: 62.000-000 Fone: (85) 3333-1111 Fax: (85) 3333-1111	
Processo nº <b>01</b>	Data de abertura <b>01</b>
Edital nº <b>01</b>	Data de abertura <b>01</b>
Assessoria de Licitação Rua Luiz Gadelha nº 1236 - CEP: 62.000-000 Fone: (85) 3333-1111	

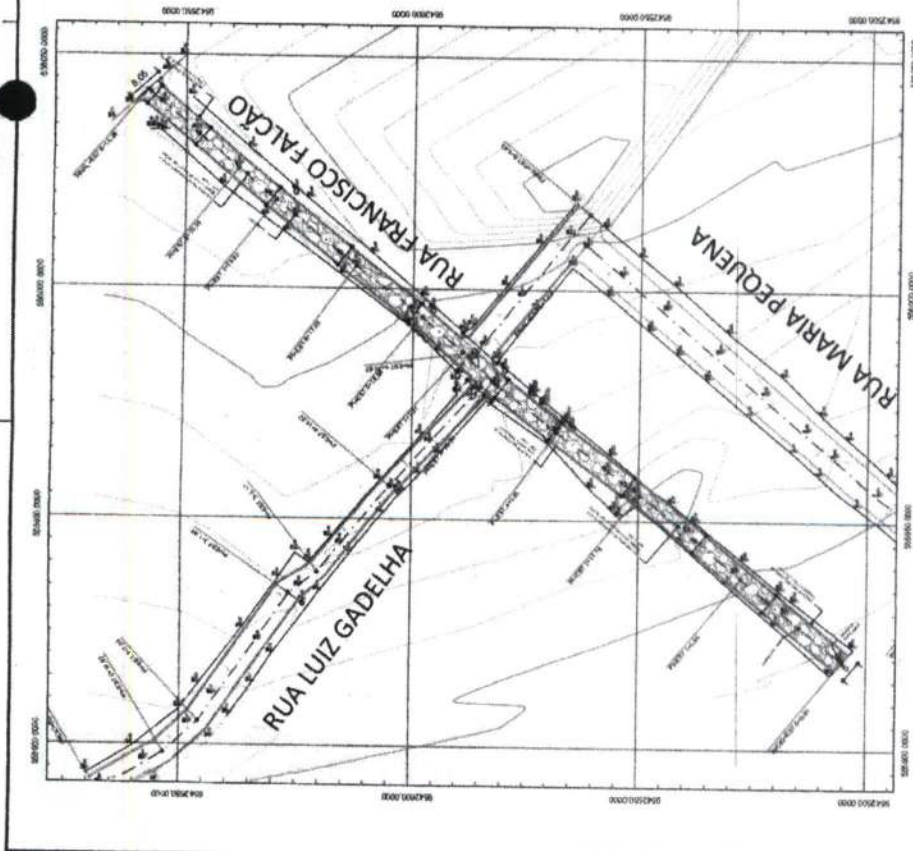



01 - PLANTA GERAL  
Escala: 1:1.000

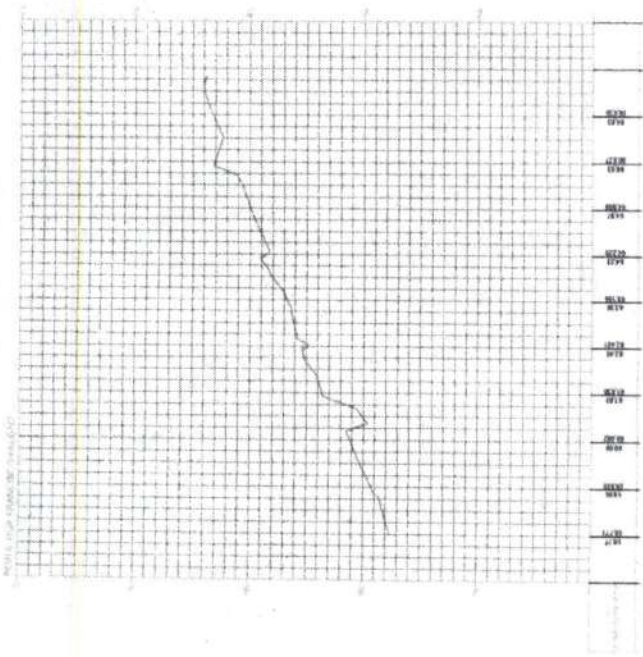

02 - PERFIL LONGITUDINAL  
Escala: 1:1000




**Artur Carneiro**  
Eng. Civil - Prof. Mestr. de Horizonte  
Mat. 127.29-6 - RUP: 061790813-4

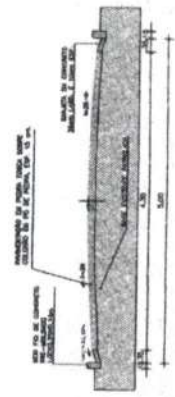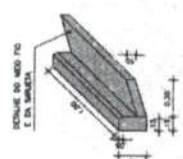


02 - SEÇÃO TRANSVERSAL  
Escala: 1:20



Prefeitura Municipal de Horizonte Avenida Brasil, 100 - Centro - Horizonte - CE CEP: 62700-000	
Processo nº: 01/2017	Data: 01/05/2017
Nome do Edital:	Valor estimado do contrato:
Valor estimado do contrato:	Valor estimado do contrato:
Valor estimado do contrato:	Valor estimado do contrato:

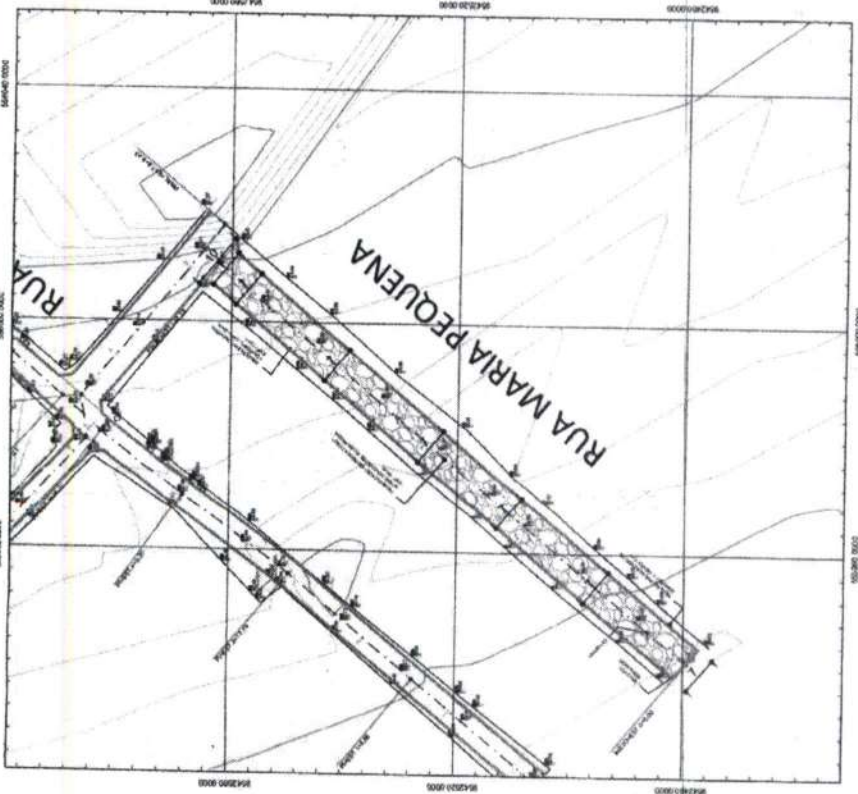



01 PLANTA BAIXA  
Escala 1:400

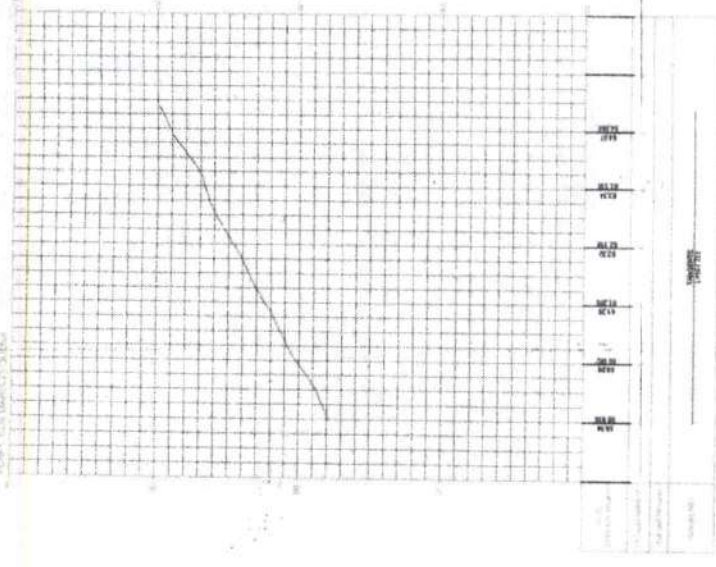

02 DETALHE DO ALMOFO  
E DA SARETA  
Escala 1:200



Artur Carneiro  
Eng. Civil - Prof. Mestr. de Habilitação  
Mat. 127.29-6 - CNR: 061790913-4

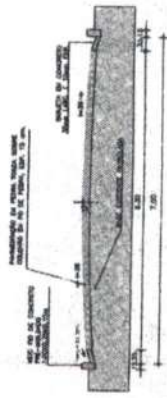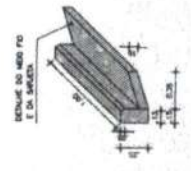


03 SEÇÃO TRANS  
Escala 1:20






PREFEITURA MUNICIPAL DE HORIZONTE	
Processo nº	01
Item nº	01
Prestador de Serviços	
Razão Social	
CNPJ nº	
Inscrição Estadual nº	
Inscrição Municipal nº	
Endereço	
Cidade/UF	
Data de Emissão	
Assinatura	
Rubrica	



Processo nº	01
Projeto nº	01
Objeto	Projeto de Engenharia de Engenharia de Engenharia
Valor estimado	R\$ 1.000.000,00
Forma de contratação	Emprego de mão de obra especializada
Local de execução	Horizontes - Pernambuco
Data de publicação	10/04/2019

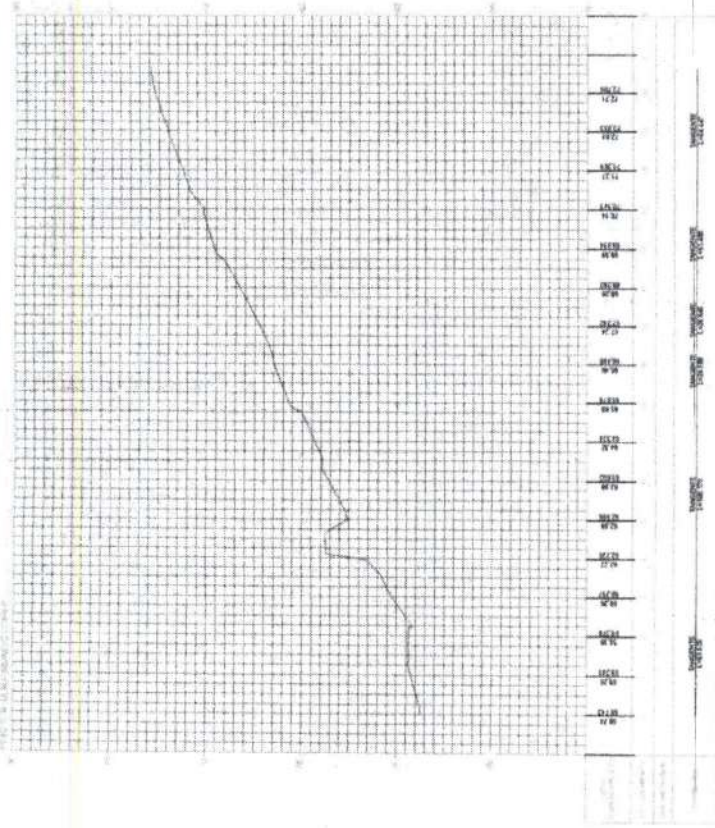



**Artur Carneiro**  
Eng. Civil - Prof. Mestr. de Horizontes  
Mat. 127129-6 - CRM: 061790913-4

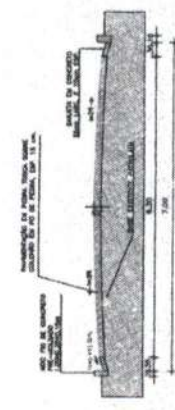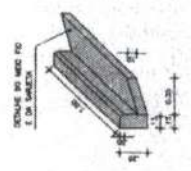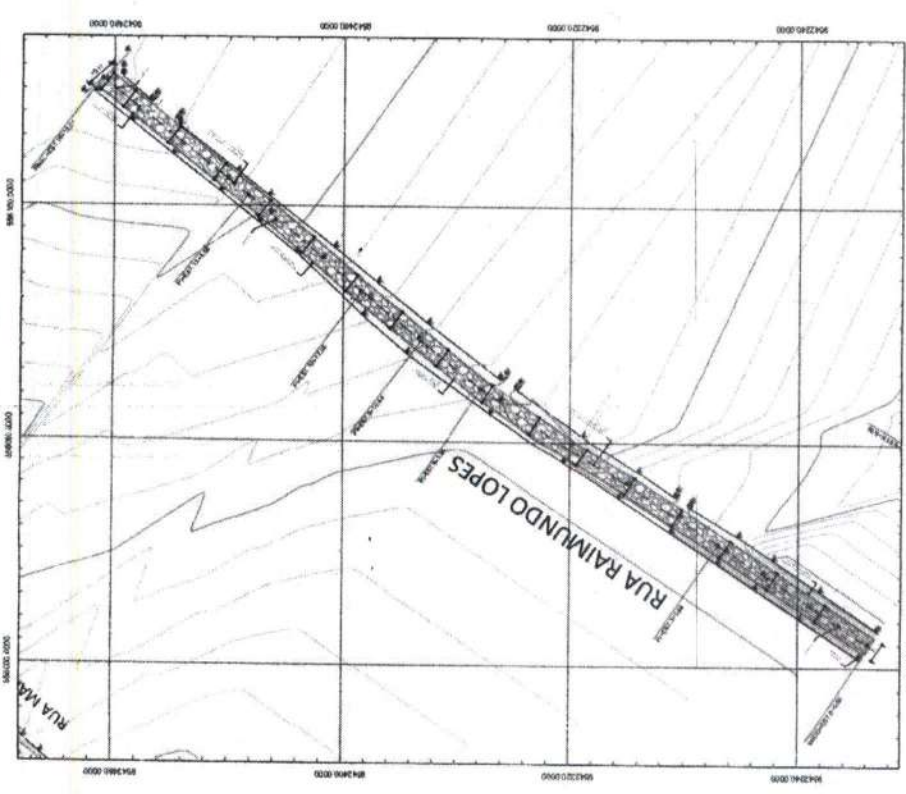


1:11.50  
Escala





Prefeitura Municipal de Curitiba  
 Engenharia de Estruturas  
 Rua...  
 Curitiba, Paraná  
 81280-900  
 Fone: (41) 3241-1234  
 E-mail: engenharia@curitiba.pr.gov.br

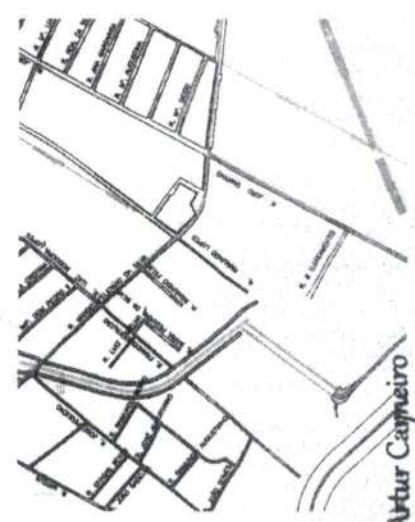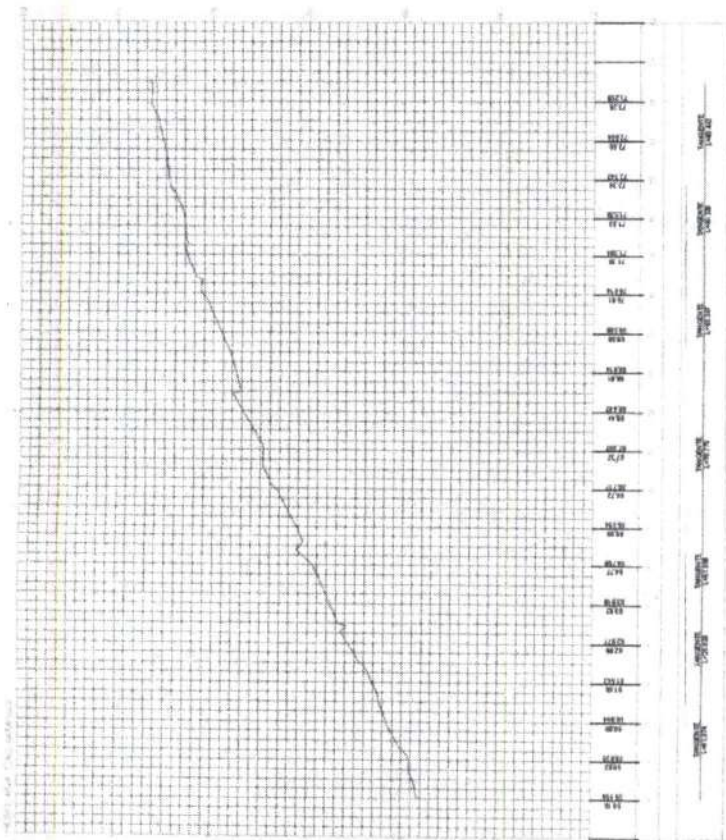

**Artur Carneiro**  
 Eng. Civil - Prof. Mestr. de Horizonte  
 Mat. 127129-6 - RPP- 061790913-4

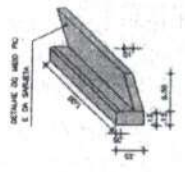






01 - Perfil L. Escala 1:500

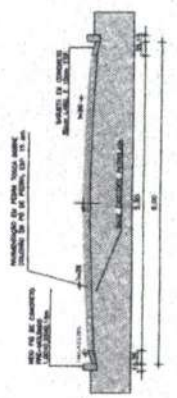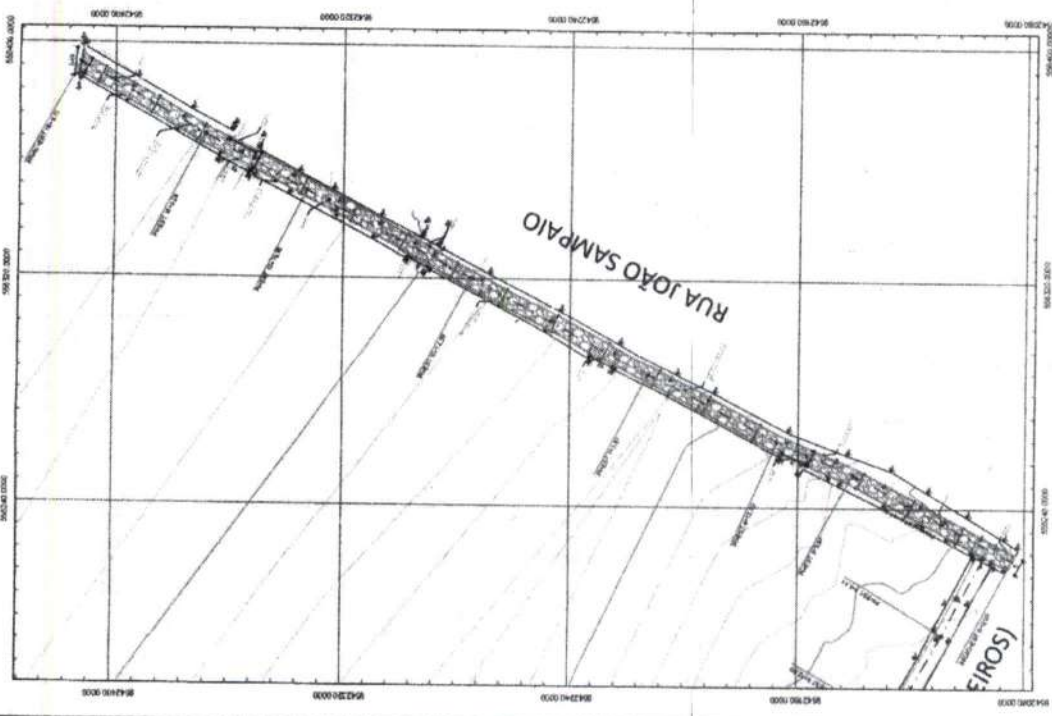

01 - Plano da Rua. Escala 1:500

02 - Seção Típica. Escala 1:50



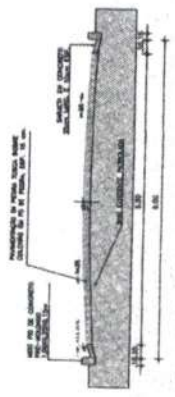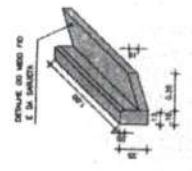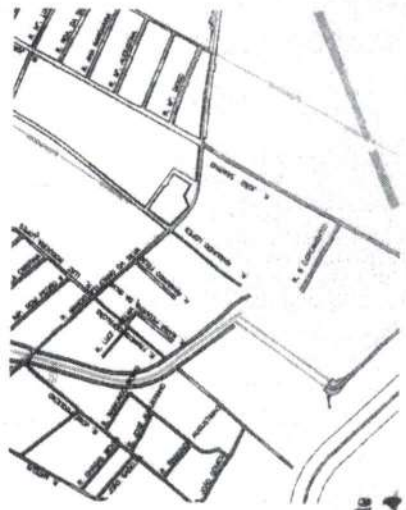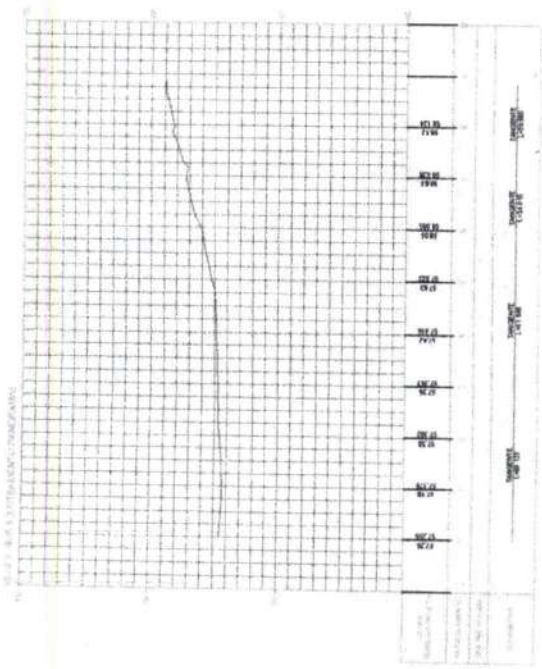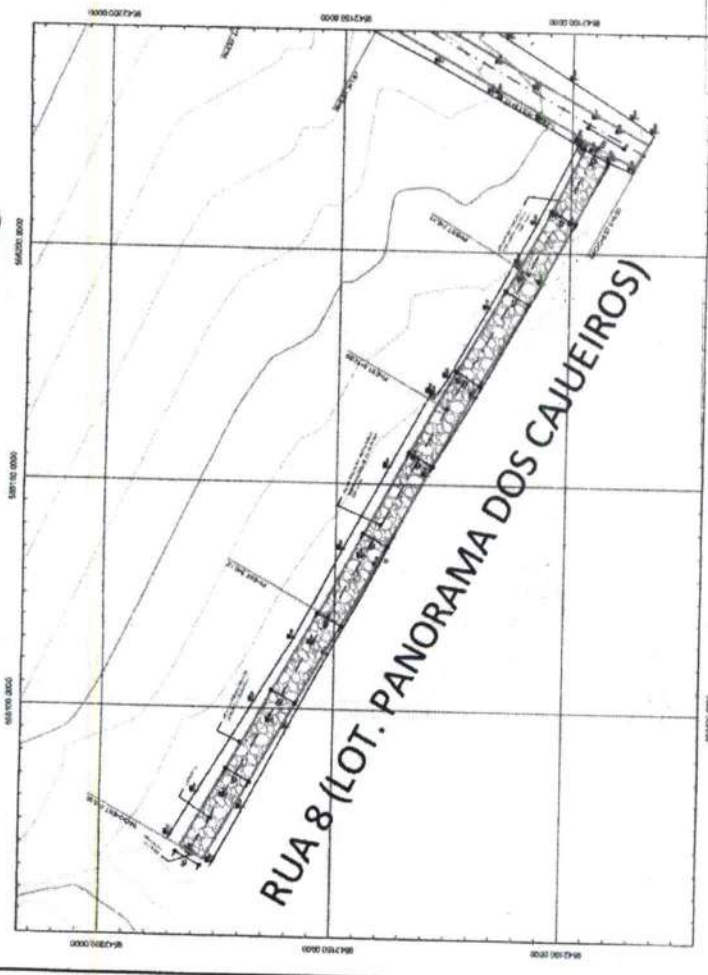

**Artur Carneiro**  
Eng. Civil - Prof. Munt. de Horizonte  
Mat. 127.129-6 - RNP: 061790913-4



Prefeitura Municipal de Horizonte Comissão Permanente de Licitação	
Processo nº: 01/2014	Edital nº: 01/2014
Objeto:	Valor estimado:
Data de abertura:	Local e hora de abertura:
Endereço:	Assinatura: