



PREFEITURA DE
HORIZONTE
DE MÃOS DADAS COM VOCÊ



**ANEXO III - PROJETO ARQUITETÔNICO-SECRETARIA DE INFRAESTRUTURA,
URBANISMO, AGROPECUÁRIA E RECURSOS HÍDRICOS**



2





01 - PLANTA DE LAYOUT HUMANIZADO
ESCALA: 1/35

Ricardo Dantas Simpeio
Secretário de Infraestrutura, Urbanismo
Agropecuária e Recreação Hídricos
CPF: 359.776.383-00
Portaria Nº 7.442/2021



<p>MOBILIÁRIO RECEPÇÃO</p> <p>PROPRIETÁRIO: PREFEITURA MUNICIPAL DE HORIZONTE</p> <p>AUTOR DO PROJETO: ARQ. DAYVID BERTULINO - CAU Nº A157467-1</p>	<p>CONTEÚDO:</p> <p>LAYOUT - RECEPÇÃO</p>	<p>PRANCHA:</p> <p>01 / 10</p>	<p>LOCAL: HORIZONTE - CE</p> <p>DATA: DEZEMBRO - 2021</p>
--	---	---------------------------------------	---




[Handwritten signature]


GAVETEIRO 4 GAVETAS EM MDF
 COR CASTANEA | WOOD GRAN - FLORAPLAC
 + RODIZIOS NA COR PRETA



01 - ISOMETRICO - GAVETEIRO
 ESCALA.....1/10

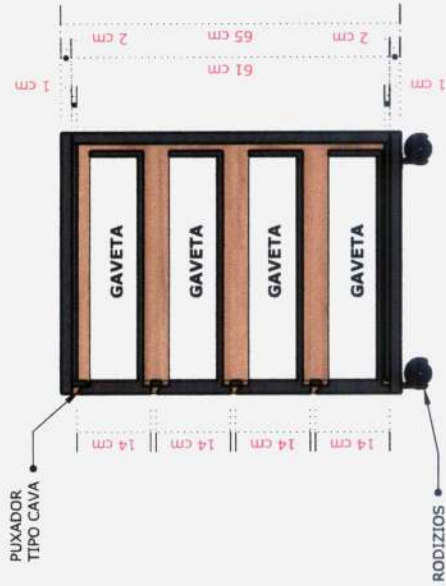

03 - CORTE LATERAL - GAVETEIRO
 ESCALA.....1/10

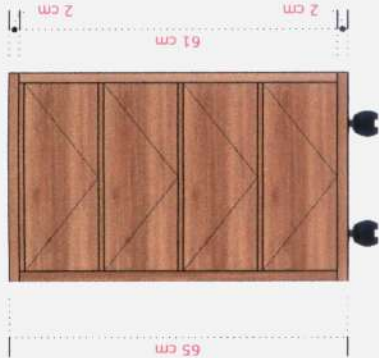

02 - VISTA FRONTAL GAVETEIRO
 ESCALA.....1/10



05 - VISTA SUPERIOR - GAVETEIRO
 ESCALA.....1/10



04 - SUPORTE PARA GABINETE
 ESCALA.....1/5

Ricardo Denton Sampaio
 Secretário de Infraestrutura, Urbanismo
 Agropecuária e Recursos Hídricos
 CPF: 35.726.393-00
 Portaria Nº 144/2021



MOBILIÁRIO RECEPÇÃO

PROPRIETÁRIO: PREFEITURA MUNICIPAL DE HORIZONTE

AUTOR DO PROJETO: ARQ. DAYVID BERTULINO - CAU Nº A157467-1

LOCAL: HORIZONTE - CE

DATA: DEZEMBRO - 2021

CONTEÚDO:


MESA - RMB01 - À REFORMAR - (1 UND)
 GAVETEIRO COM 4 GAVETAS E RODIZIOS - (1 UND)
 SUPORTE PARA GABINETE - (2 UND)

ARMÁRIO EM MDF
- COR CASTANEA | WOOD GRAN -
FLORAPLAC




PUXADOR TIPO CAVA

01 - ISOMETRICO - ARMÁRIO - RMB02
ESCALA.....1/15

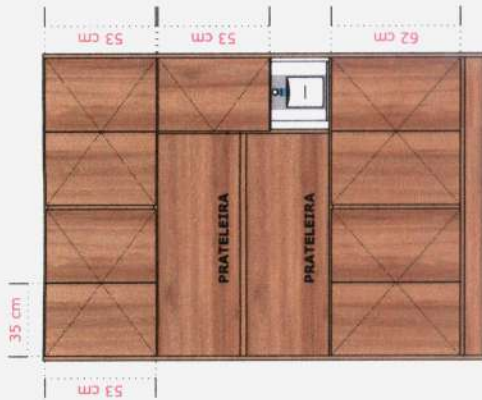

02 - VISTA FRONTAL - ARMÁRIO - RMB02
ESCALA.....1/25

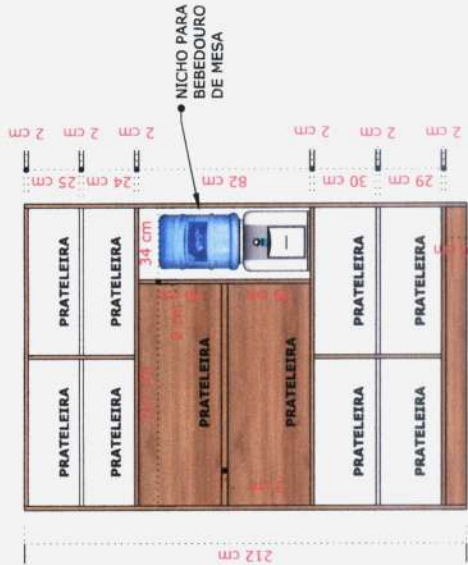

03 - VISTA INTERNA - ARMÁRIO - RMB02
ESCALA.....1/25



04 - PLANTA BAIXA - ARMÁRIO - RMB02
ESCALA.....1/20

Ricardo Dantas Sampaio
Secretário de Infraestrutura, Urbanismo
Agropecuária e Recursos Hídricos
CPF: 357.783.383-00
Portaria Nº 447202/20



MOBILIÁRIO RECEPÇÃO

PROPRIETÁRIO: PREFEITURA MUNICIPAL DE HORIZONTE

AUTOR DO PROJETO: ARQ. DAYVID BERTULINO - CAU Nº A157467-1


CONTEÚDO:

ARMÁRIO EM MDF - RMB02 (1 UND)

PRANCHA:


03/10

LOCAL: HORIZONTE - CE
DATA: DEZEMBRO - 2021

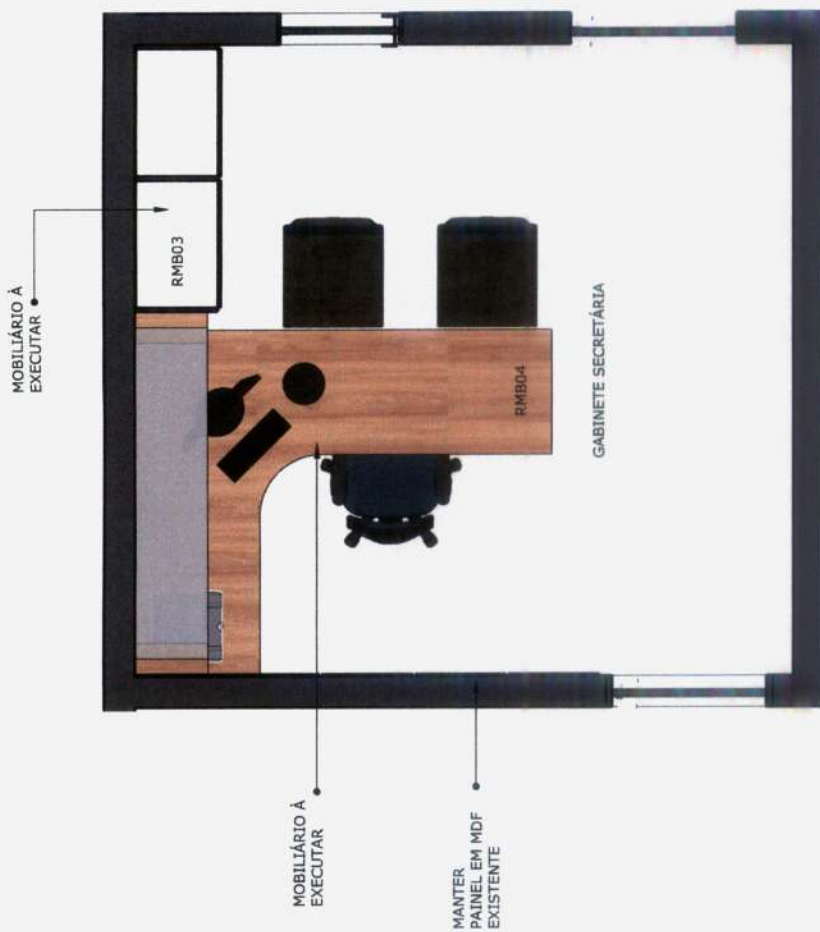

Ricardo Dantas Sampaio
 Secretário de Infraestrutura, Planejamento
 Agropecuária e Recursos Hídricos
 CPF: 357.729.383-00
 Portaria Nº 144/2021


	PRANCHA: 04 / 10
CONTEÚDO: LAYOUT - GABINETE SECRETÁRIA	LOCAL: HORIZONTE - CE DATA: DEZEMBRO - 2021
MOBILIÁRIO GABINETE SECRETÁRIA PROPRIETÁRIO: PREFEITURA MUNICIPAL DE HORIZONTE AUTOR DO PROJETO: ARQ. DAYVID BERTULINO - CAU Nº A157467-1	

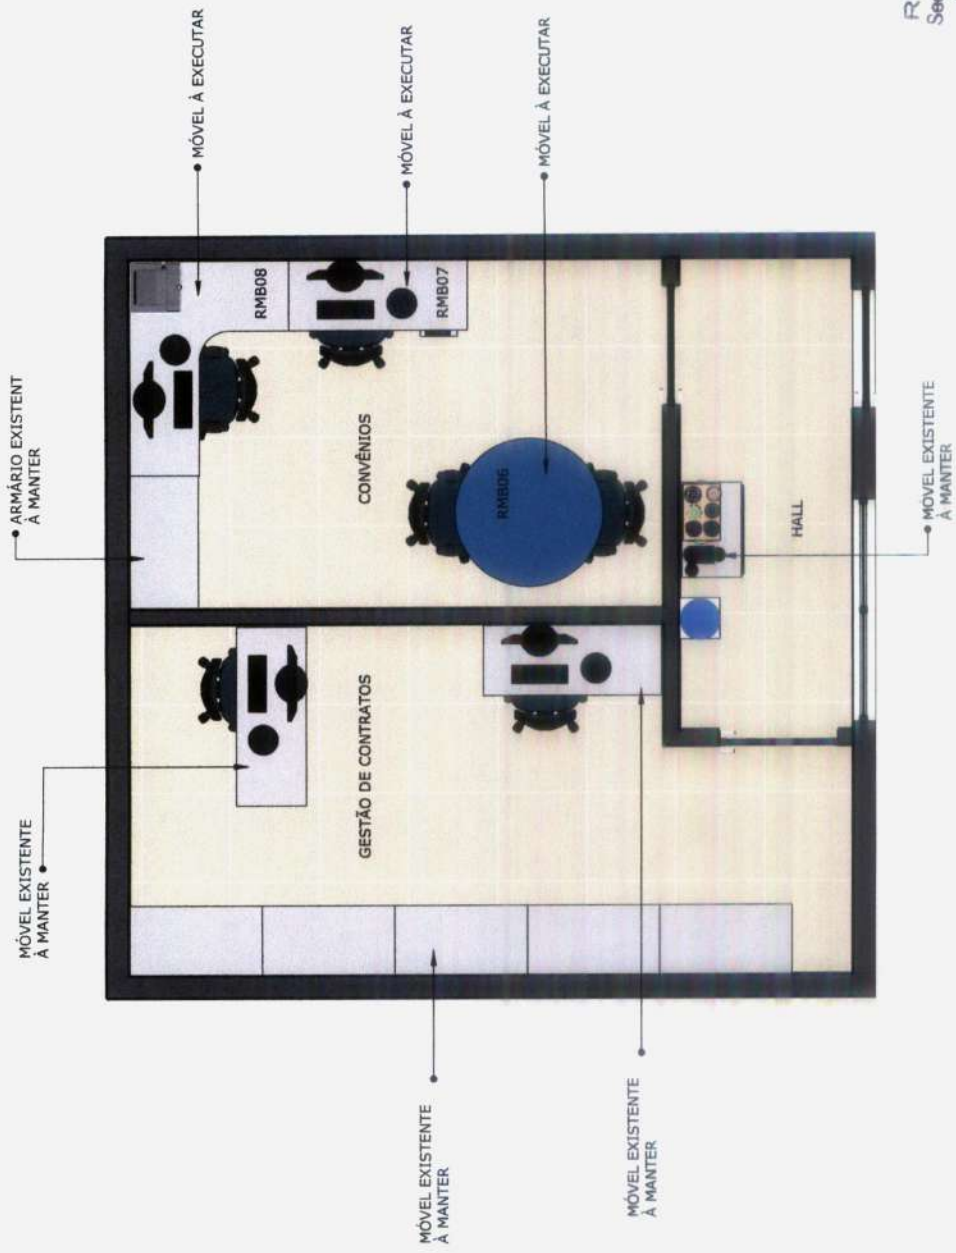

Ricardo Denton Sampaio
 Secretário de Infraestrutura, Urbanismo
 Agropecuária e Recursos Hídricos
 CPF: 357.786.383-00
 Portaria Nº 44/2021




<p>MOBILIÁRIO SETOR DE CONVÊNIOS</p> <p>PROPRIETÁRIO: PREFEITURA MUNICIPAL DE HORIZONTE</p> <p>AUTOR DO PROJETO: ARQ. DAYVID BERTULINO - CAU Nº A157467-1</p>	<p>CONTEÚDO:</p> <p>LAYOUT - SETOR DE CONVÊNIOS</p>	<p>PRANCHA:</p> <p>08 / 10</p>
--	--	--

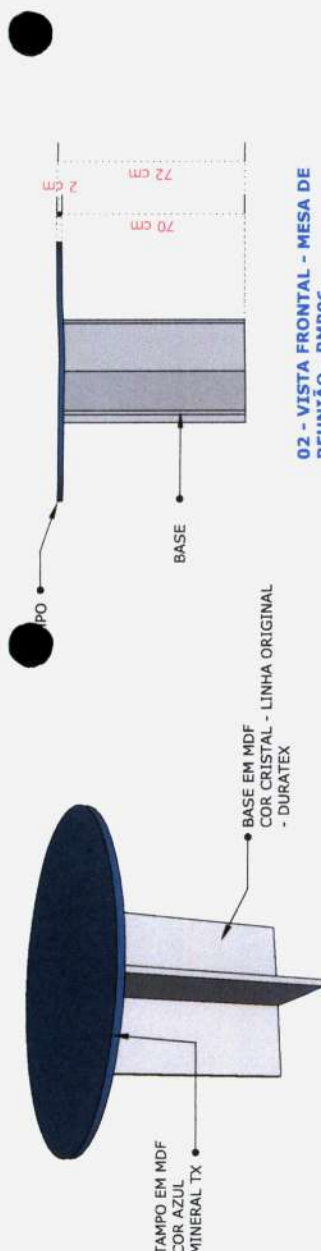


01 - ISOMETRICO MESA DE REUNIÃO - RMB06
ESCALA.....1/15



03 - VISTA SUPERIOR - MESA DE REUNIÃO - RMB06
ESCALA.....1/20

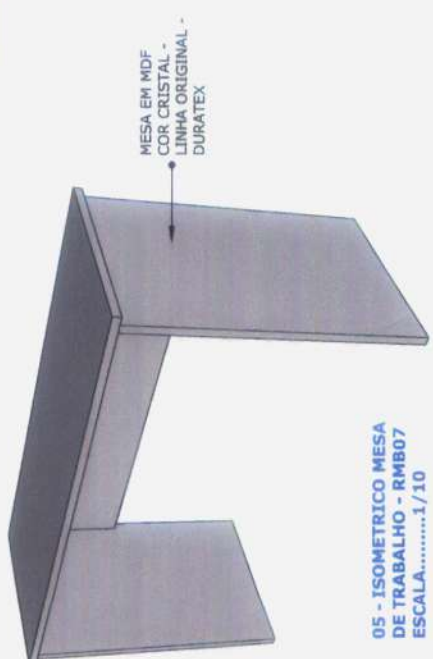

05 - ISOMETRICO MESA DE TRABALHO - RMB07
ESCALA.....1/10

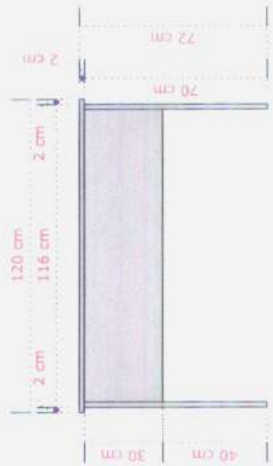

08 - PLANTA BAIXA - MESA DE TRABALHO - RMB07
ESCALA.....1/20



06 - VISTA SUPERIOR MESA DE TRABALHO - RMB07
ESCALA.....1/20



07 - PLANTA BAIXA - MESA ISOLANDO Dantes Zampalo
DE TRABALHO - RMB07 - Secretário de Infraestrutura, Urbanismo
Agropecuária e Recursos Hídricos
CPF: 357.716.783-00
Portaria Nº 7.41/2021

MOBILIÁRIO SETOR DE CONVÊNÍOS

PROPRIETÁRIO: PREFEITURA MUNICIPAL DE HORIZONTE

AUTOR DO PROJETO: ARQ. DAYVID BERTULINO - CAU Nº A157467-1

LOCAL: HORIZONTE - CE

DATA: DEZEMBRO - 2021

CONTEÚDO:


MESA DE REUNIÕES - RMB06 (1 UND)
MESA DE TRABALHO - RMB07 (1 UND)

PRANCHA:


09 / 10




09 - CORTE LATERAL - MESA DE TRABALHO - RMB07
ESCALA.....1/20

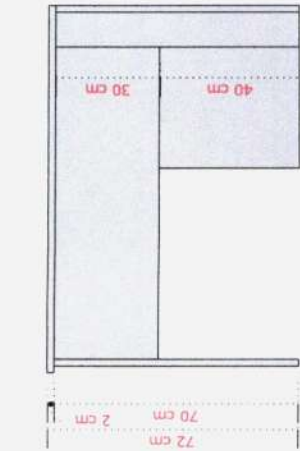

01 - VISTA FRONTAL MESA EM L - RMB08
ESCALA.....1/25

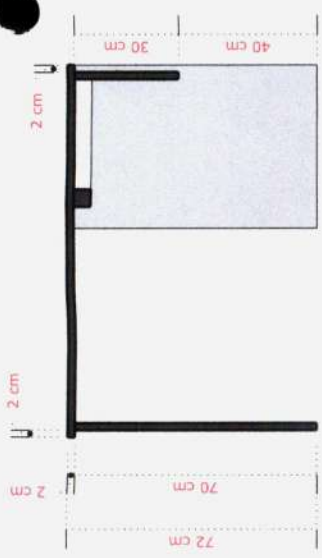


02 - CORTE LATERAL MESA EM L - RMB08
ESCALA.....1/25

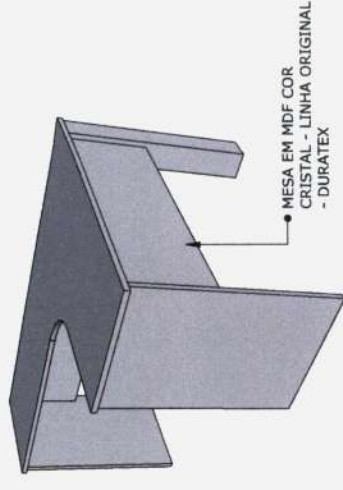


MESA EM MDF COR
CRISTAL - LINHA ORIGINAL
- DURATEX

03 - ISOMETRICO MESA EM L - RMB08
ESCALA.....1/15

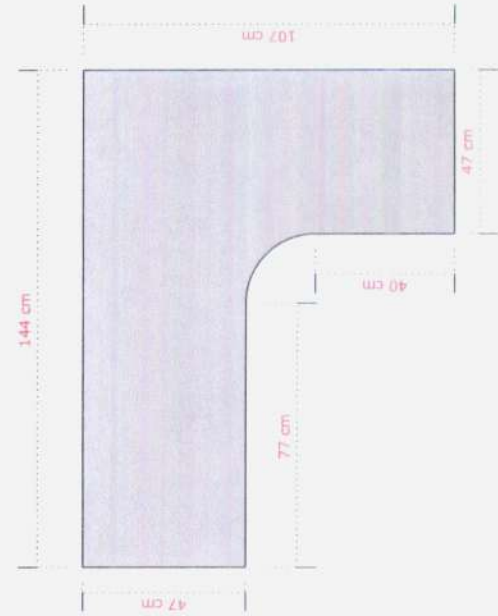

04 - VISTA SUPERIOR MESA EM L - RMB08
ESCALA.....1/15

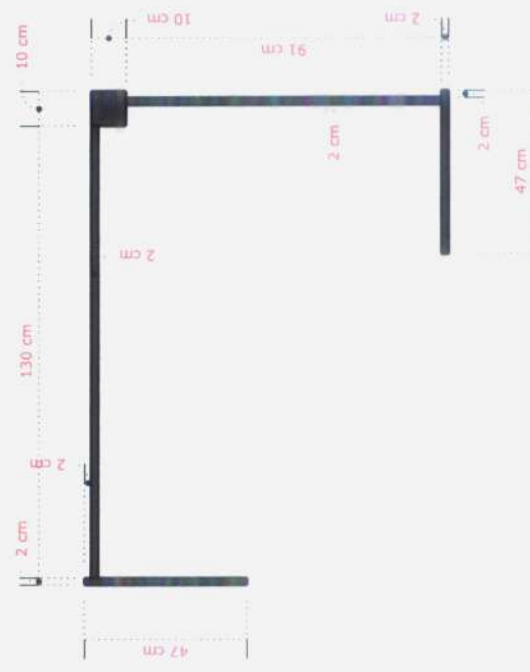


05 - PLANTA BAIXA MESA EM L - RMB08
ESCALA.....1/15

Ricardo Dantew Sampaio
Secretário de Infraestrutura, Urbanismo
Agropecuária e Recursos Hídricos
CPF: 357.726.123-00
Matrícula Nº 14472021



<p>MOBILIÁRIO SETOR DE CONVÊNÍOS</p> <p>PROPRIETÁRIO: PREFEITURA MUNICIPAL DE HORIZONTE</p> <p>AUTOR DO PROJETO: ARQ. DAYVID BERTULINO - CAU Nº A157467-1</p>		<p>CONTEÚDO:</p> <p>MESA EM L EM MDF - RMB08 (1 UND)</p>	<p>PREFEITURA DE HORIZONTE DE MÃOS DADAS COM VOCE.</p> <p>PRANCHETA: 10/10</p>
--	--	--	--

(Handwritten signature)

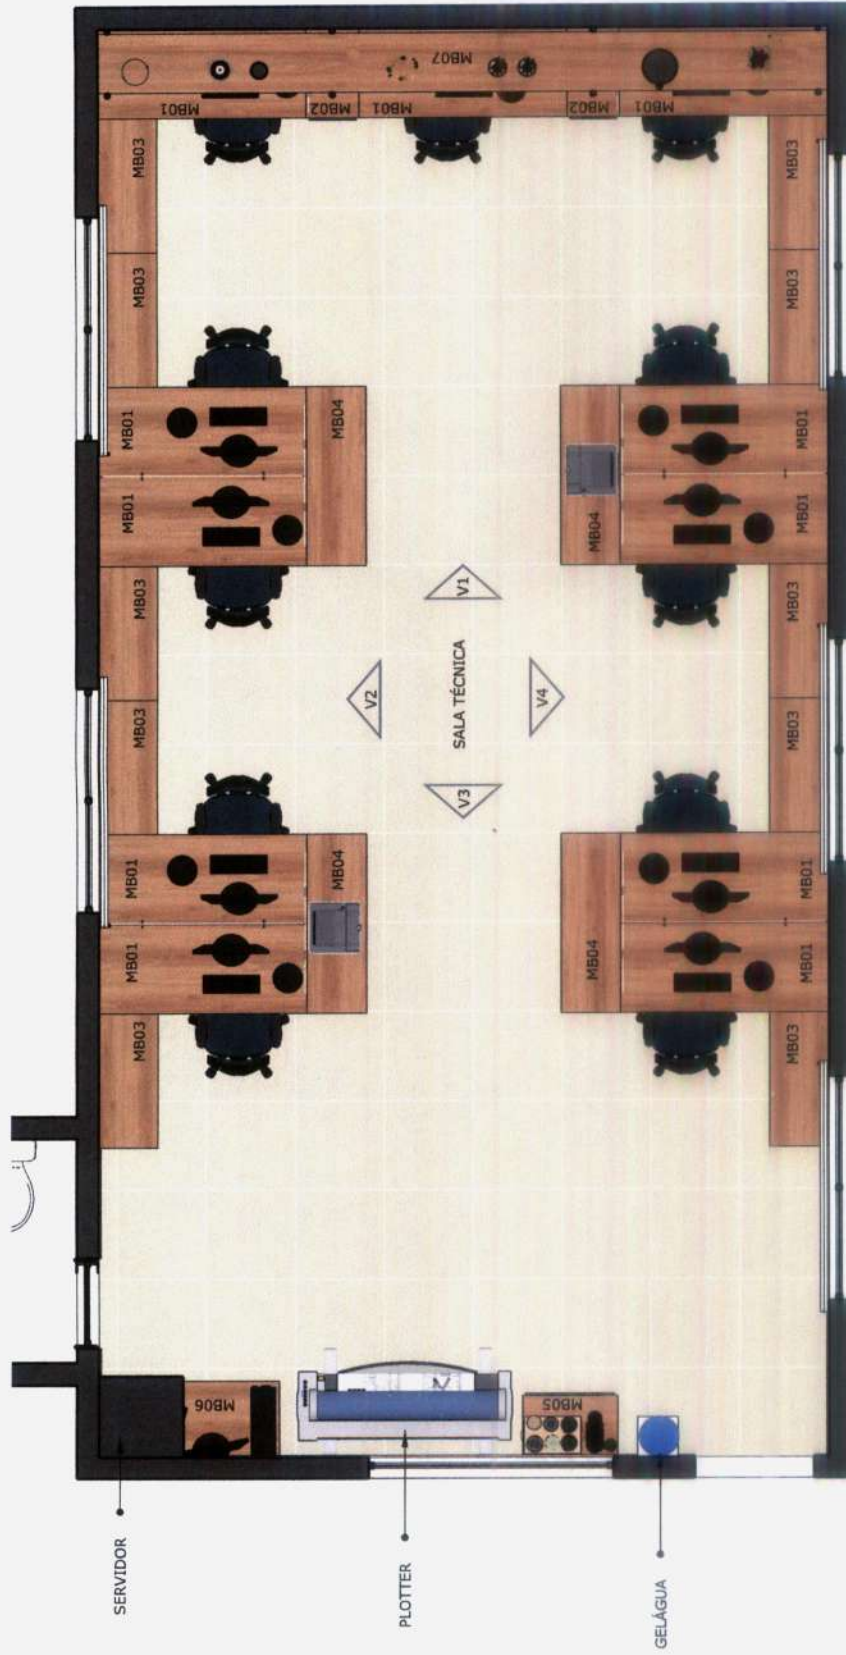

01 - PLANTA DE LAYOUT HUMANIZADO
ESCALA.....1/35




Ricardo Daniel Sampaio
Secretário de Infraestrutura, Urbanismo
Agropecuária e Recursos Hídricos
CPF: 387.126.383-00
Portaria Nº 744/2021

	PRANCHA: 01/13
CONTEÚDO: Layout	MOBILIÁRIO SALA TÉCNICA PROPRIETÁRIO: PREFEITURA MUNICIPAL DE HORIZONTE LOCAL: HORIZONTE - CE AUTOR DO PROJETO: ARQ. DAVID BERTULINO - CAU Nº A157467-1 DATA: DEZEMBRO - 2021

(Handwritten signature)



01 - VISTA 1
ESCALA.....1/30

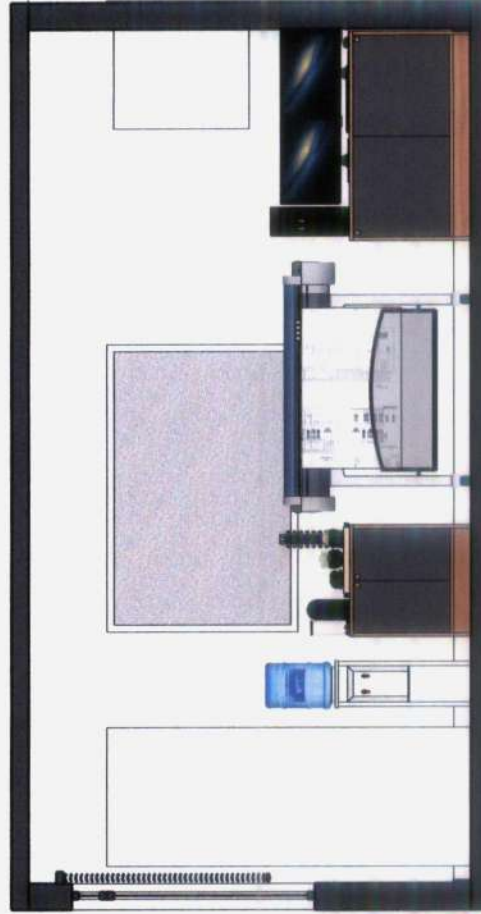


02 - VISTA 3
ESCALA.....1/30



Ricardo Dentas Sampaio
Secretário de Infraestrutura, Urbanismo
Agropecuária e Escolas Hidrônicas
CPF: 357.779.383-00
Folhanta Nº 4/1/2021


MOBILIÁRIO SALA TÉCNICA	
PROPRIETÁRIO: PREFEITURA MUNICIPAL DE HORIZONTE AUTOR DO PROJETO: ARQ. DAVID BERTULINO - CAU Nº A157467-1	LOCAL: HORIZONTE - CE DATA: DEZEMBRO - 2021
CONTEÚDO: VISTA 1 E 3	PRANCHA: 02/13

(Handwritten signature)

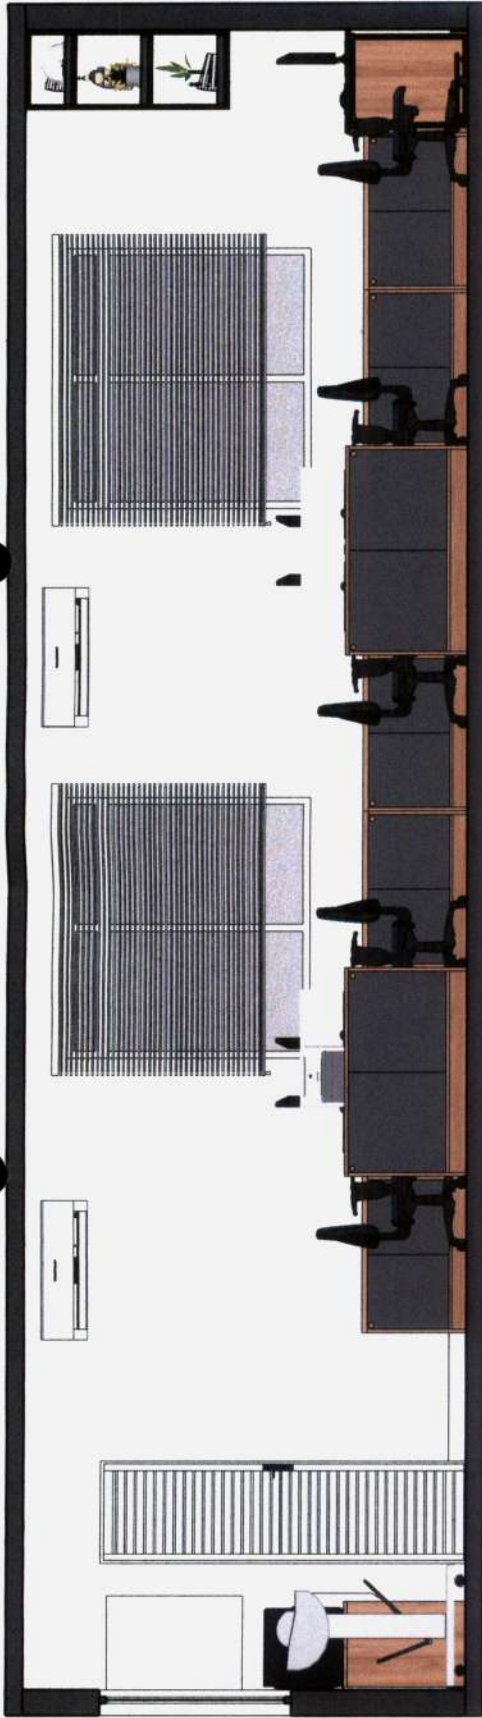

01 - VISTA 2
 ESCALA.....1/30

Richardo Dentes Rampelo
 Arquiteto de Interiores e Urbanismo
 Agropecuária e Paisagismo Hídricos
 CPF: 357.728.983-00
 Escritório Nº 1472021

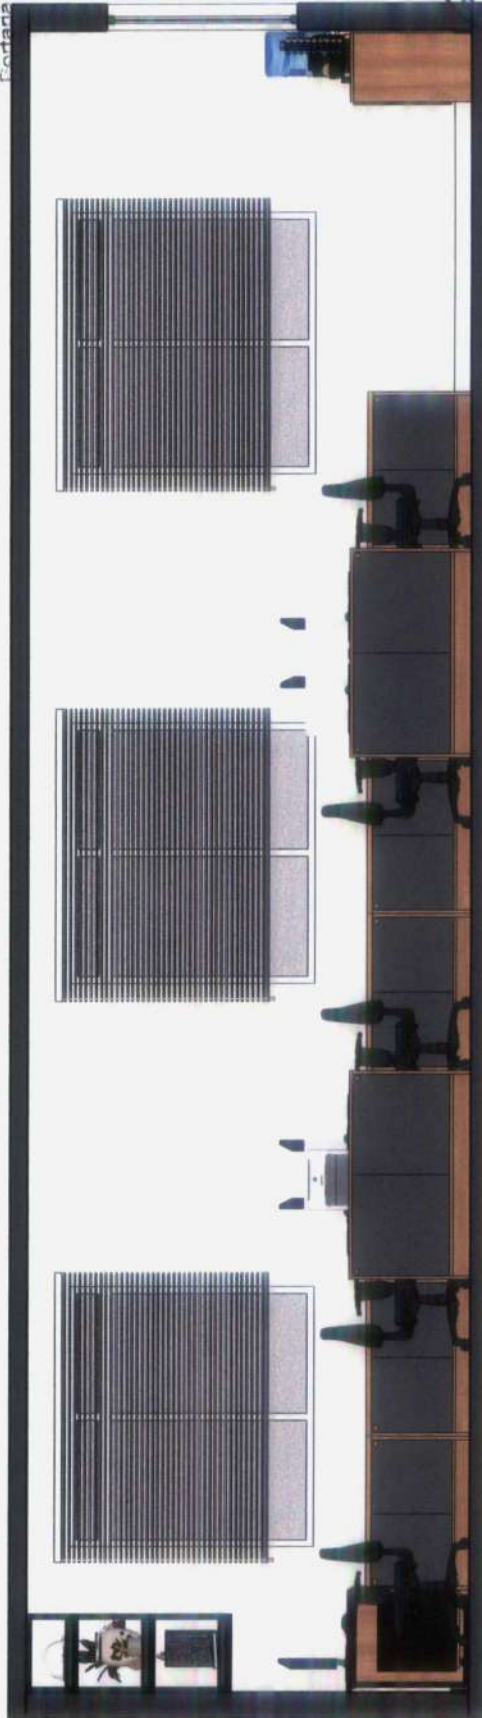

02 - VISTA 4
 ESCALA.....1/30



MOBILIÁRIO SALA TÉCNICA

PROPRIETÁRIO: PREFEITURA MUNICIPAL DE HORIZONTE

AUTOR DO PROJETO: ARQ. DAVID BERTULINO - CAU Nº A157467-1

LOCAL: HORIZONTE - CE

DATA: DEZEMBRO - 2021

CONTEÚDO:

VISTA 2 E 4


PRANCHA:


03/13




(Handwritten signature)



 <p>PREFEITURA DE HORIZONTE DE MÃOS DADAS COM VOCE</p>	<p>PRANCHA: 04/13</p>	<p>CONTEÚDO: IMAGEM</p>	<p>LOCAL: HORIZONTE - CE DATA: DEZEMBRO - 2021</p>	<p>MOBILIÁRIO SALA TÉCNICA PROPRIETÁRIO: PREFEITURA MUNICIPAL DE HORIZONTE AUTOR DO PROJETO: ARQ. DAYVID BERTULINO - CAU Nº A157467-1</p>
<p>Ricardo Dantas Sampaio Secretário de Infraestrutura, Planejamento Agropecuária e Recursos Humanos CPF: 357.726.868-00 Portaria Nº 14/2021</p>				

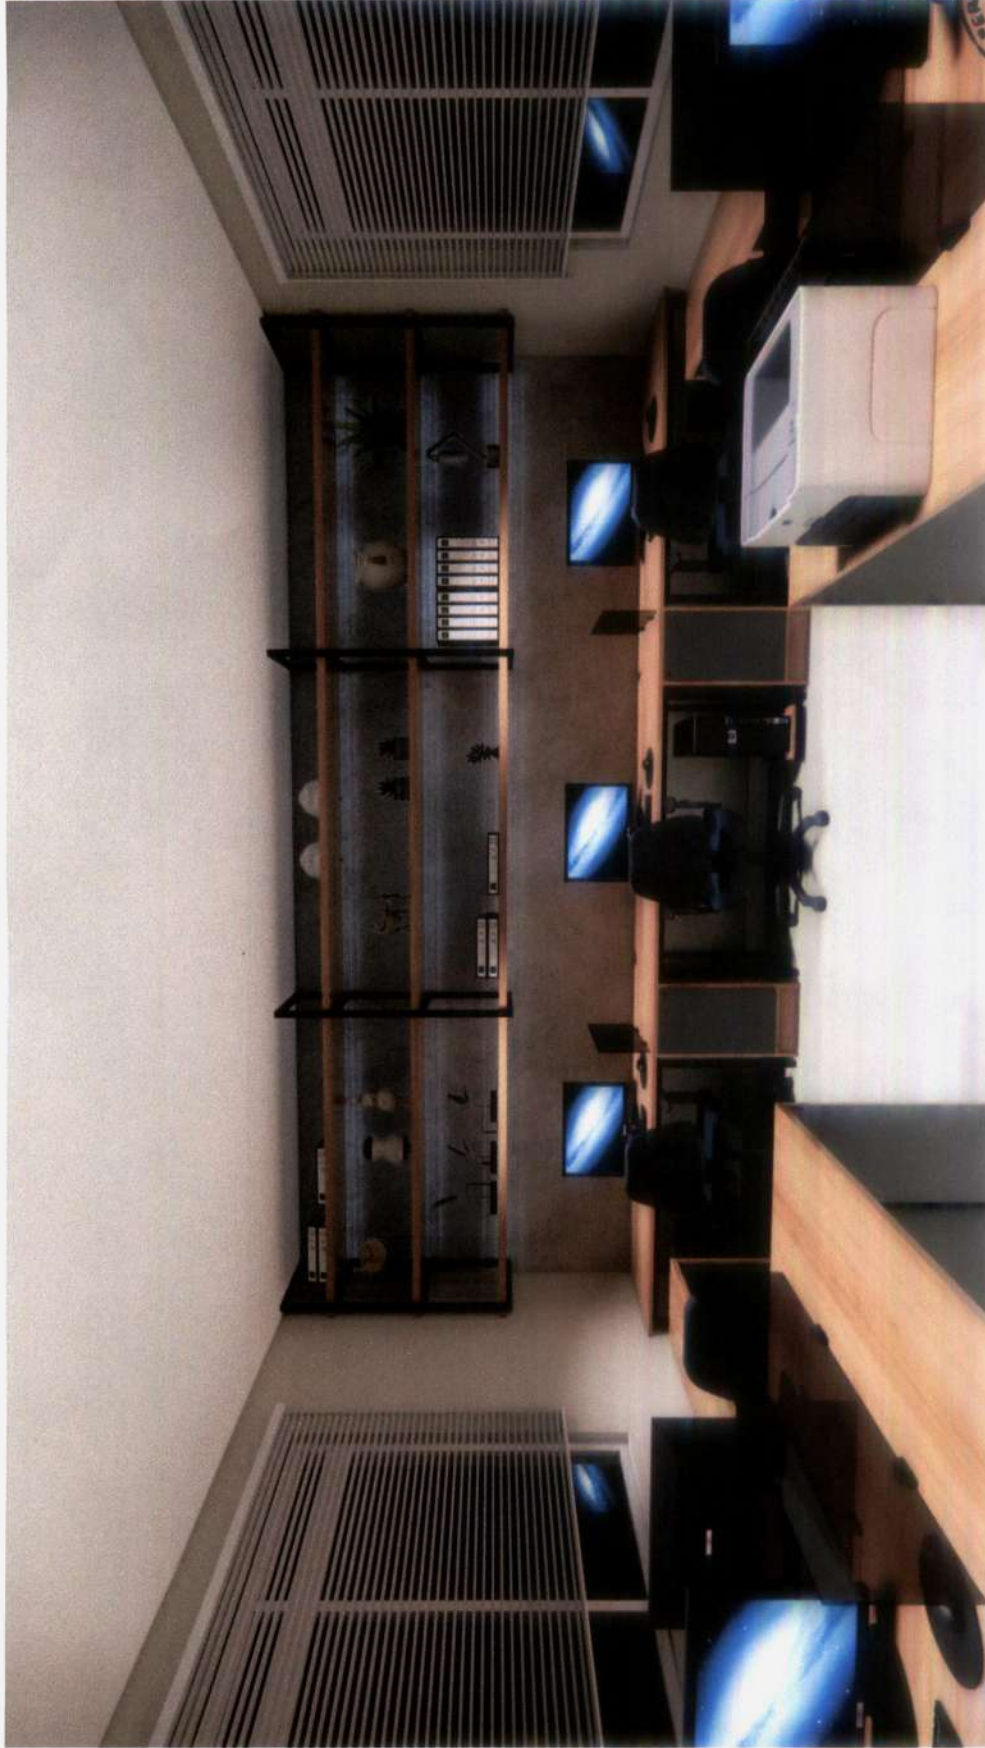

<p>PREFEITURA DE HORIZONTE DE MÃOS DADAS COM VOCE</p>	<p>PRANCHA: 05 / 13</p>	<p>CONTEÚDO: IMAGEM</p>	<p>LOCAL: HORIZONTE - CE DATA: DEZEMBRO - 2021</p>	<p>MOBILIÁRIO SALA TÉCNICA PROPRIETÁRIO: PREFEITURA MUNICIPAL DE HORIZONTE AUTOR DO PROJETO: ARQ. DAVID BERTULINO - CAU Nº A157467-1</p>
		<p>Ricardo Denton de Sampaio Secretário de Infraestrutura, Urbanismo, Agropecuária e Pesca e Recursos Hídricos</p>		
		<p>CPF: 357.118.383-00 Portaria Nº 77.4120/21</p>		

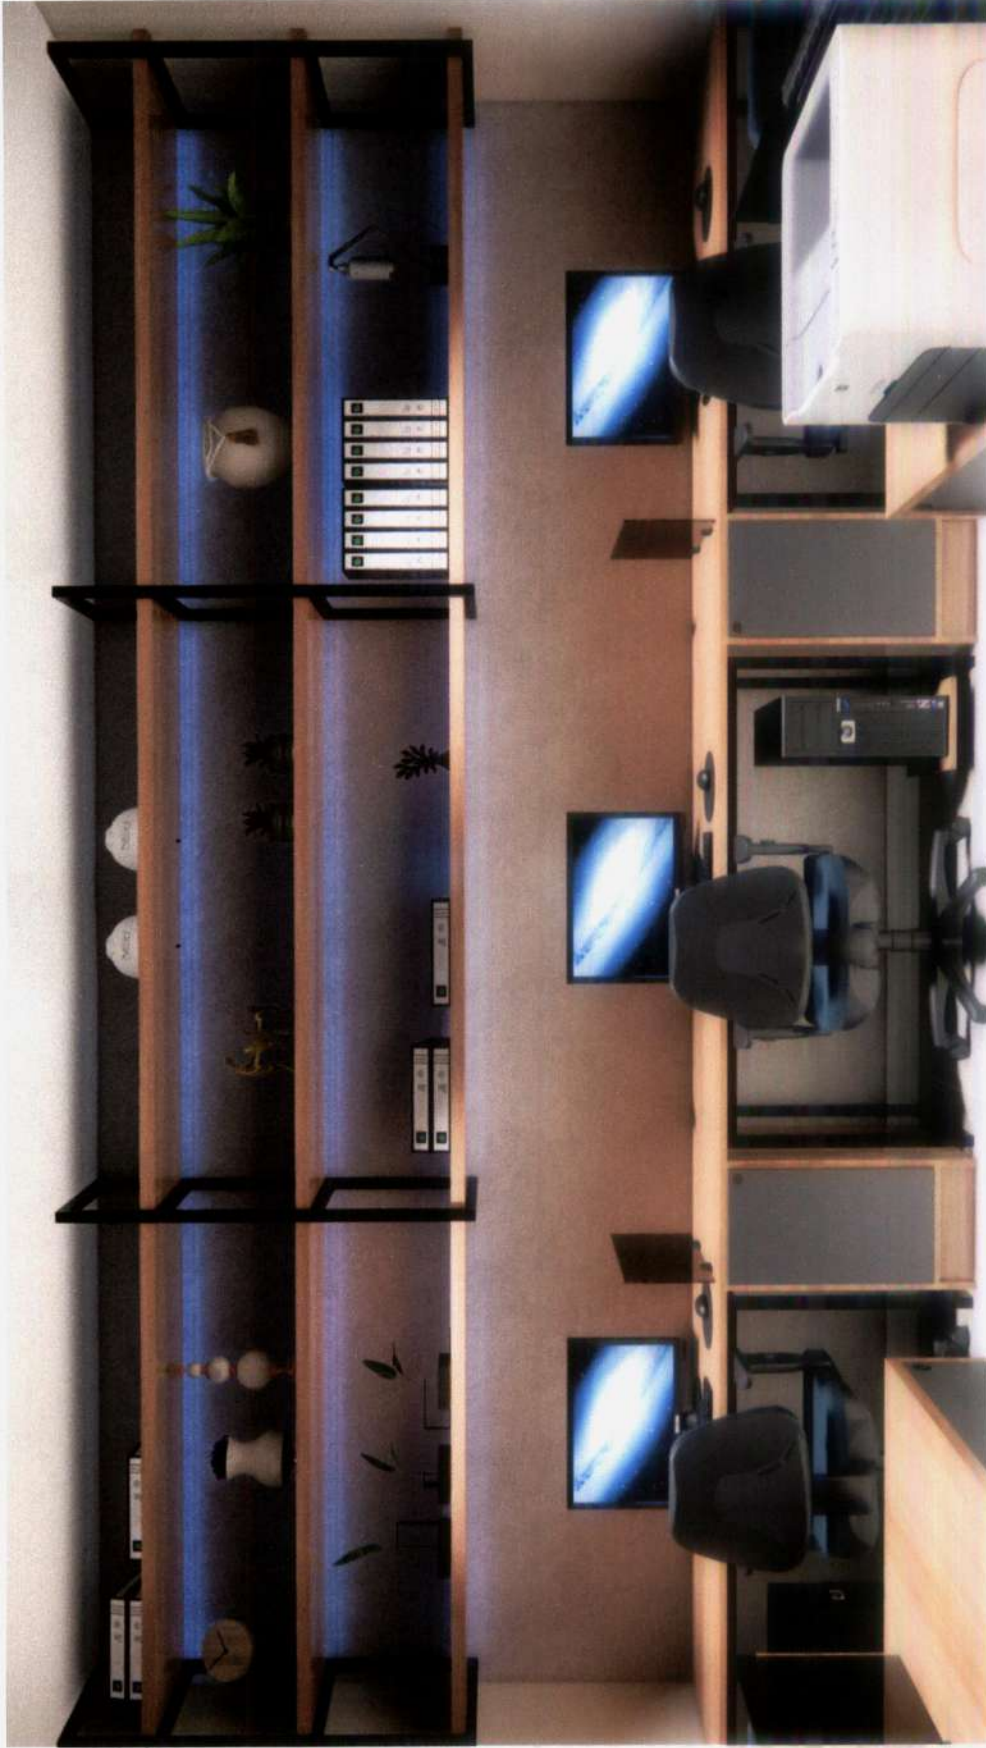

MOBILIÁRIO SALA TÉCNICA

PROPRIETÁRIO: PREFEITURA MUNICIPAL DE HORIZONTE

AUTOR DO PROJETO: ARQ. DAYVID BERTULINO - CAU Nº A157467-1

LOCAL: HORIZONTE - CE

DATA: DEZEMBRO - 2021

CONTEÚDO:

IMAGEM


PRANCHA:

06 / 13


Ricardo Dantas Sampaio
Secretário de Infraestrutura, Planejamento
Agropecuária e Recursos Hídricos

CPE: 357.724.963-00
Portaria Nº 14.077/21




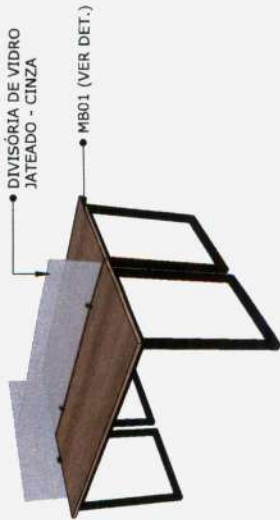

01 - ISOMETRICO (MODULO DE TRABALHO)
ESCALA.....1/20

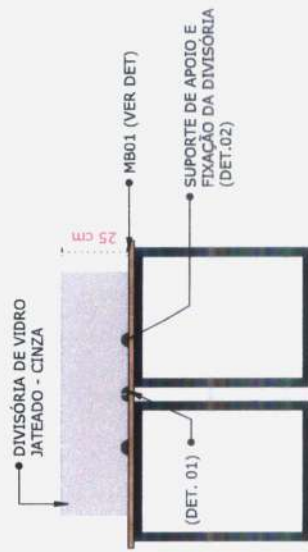

02 - VISTA LATERAL (MODULO DE TRABALHO)
ESCALA.....1/20

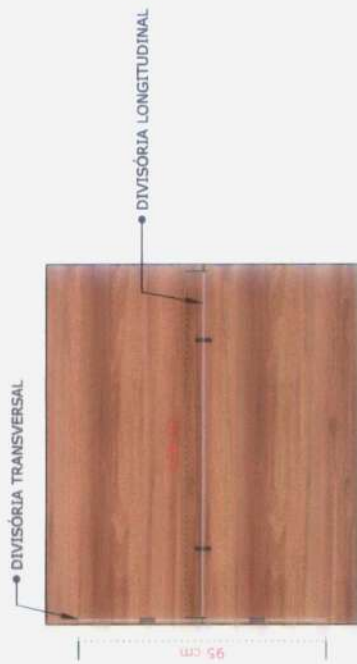

03 - VISTA SUPERIOR (MODULO DE TRABALHO)
ESCALA.....1/20

MOBILIÁRIO SALA TÉCNICA

PROPRIETÁRIO: PREFEITURA MUNICIPAL DE HORIZONTE

AUTOR DO PROJETO: ARQ. DAYVID BERTULINO - CAU Nº A157467-1

LOCAL: HORIZONTE - CE

DATA: DEZEMBRO - 2021

CONTEÚDO:


- MESA EM METALON + MDF - MB01 (11 UND)
- SUPORTE P/ GABINETE (11 UND)
- DIVISÓRIA LONGITUDINAL (4 UND)
- DIVISÓRIA TRANSVERSAL (4 UND)

PRANCHA:

07/13




Ricardo Dentec Pampelo
Secretário de Infraestrutura, Urbanismo
Agropecuária e Recursos Hídricos
CPF: 351.725.383-00
Portaria Nº 1241/2021

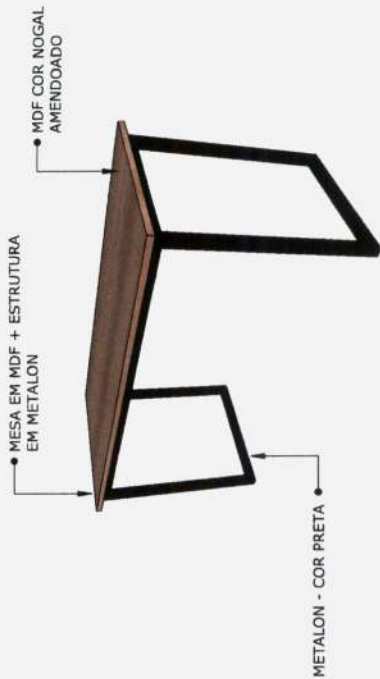

07 - ISOMETRIA - MB01
ESCALA.....1/10



05 - VISTA FRONTAL - MB01
ESCALA.....1/20

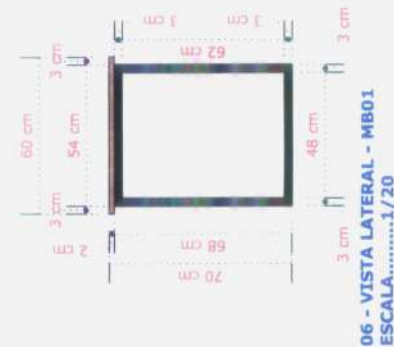


10 - SUPORTE PARA GABINETE
ESCALA.....1/5



08 - DET. 01
ESCALA.....1/5


09 - DET. 02
ESCALA.....1/5

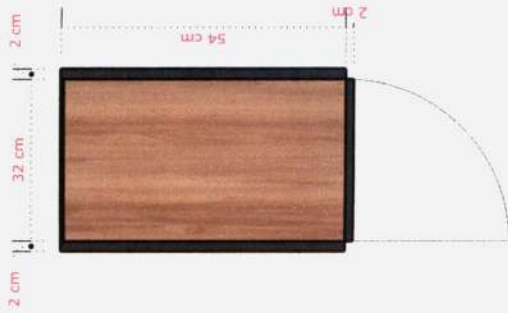

01 - PLANTA BAIXA - MB02
ESCALA.....1/10



02 - VISTA SUP - MB02
ESCALA.....1/10

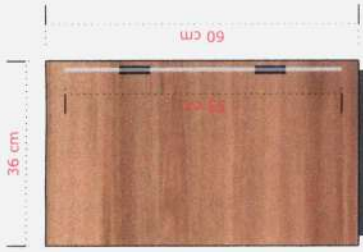


MÓVEL EM MDF
COR - NOGAL AMIENDADO




03 - ISOMETRICO - MB02
ESCALA.....1/10


PORTAS TIPO DE ABRIR
EM MDF COR - CINZA SAGRADO

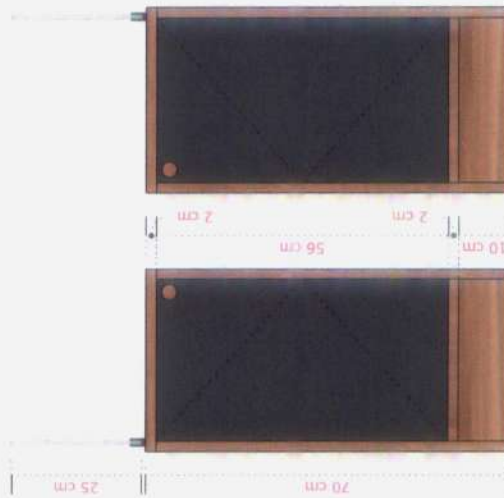

04 - VISTA FRONTAL - MB02
ESCALA.....1/10

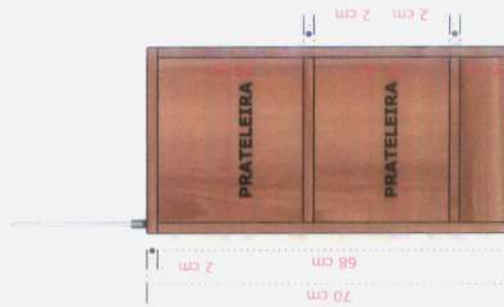


05 - VISTA FRONTAL INTERNA - MB02
ESCALA.....1/10

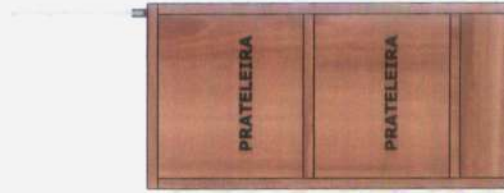

DIVISÓRIA EM VIDRO
JATEADO - CINZA

SUPORTE DE APOIO
E FIXAÇÃO

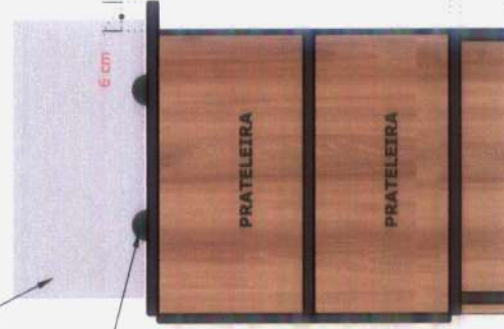

06 - CORTE LATERAL - MB02
ESCALA.....1/10



MOBILIÁRIO SALA TÉCNICA

PROPRIETÁRIO: PREFEITURA MUNICIPAL DE HORIZONTE

AUTOR DO PROJETO: ARQ. DAYVID BERTULINO - CAU Nº A157467-1

CONTEÚDO:

BANCADAS EM MDF + DIVISÓRIA
EM VIDRO JATEADO - MB02 (1 UND)

PRANCHA:

08/13


Ricardo Denys Sampaio
Secretário de Infraestrutura, Urbanismo
Agropecuária e Recursos Hídricos

CPF: 371.456.383-00
Portaria Nº 1744/2021







01 - VISTA SUPERIOR - MB03
ESCALA.....1/10

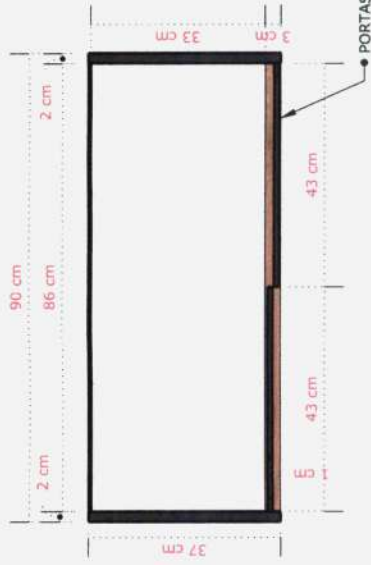


02 - PLANTA BAIXA - MB03
ESCALA.....1/10

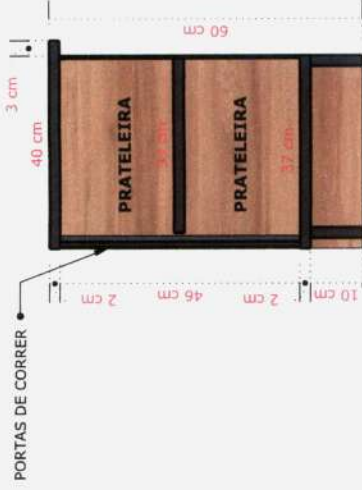

03 - CORTE LATERAL - MB03
ESCALA.....1/10

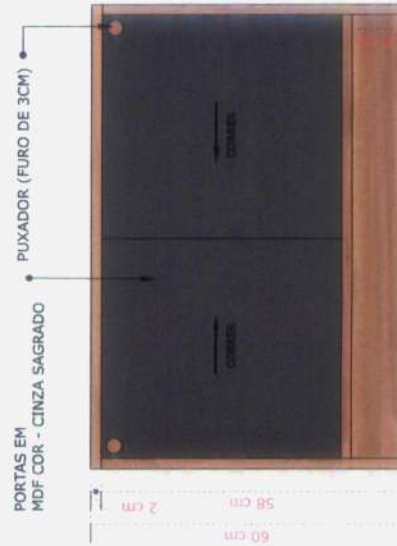

04 - VISTA FRONTAL - MB03
ESCALA.....1/10

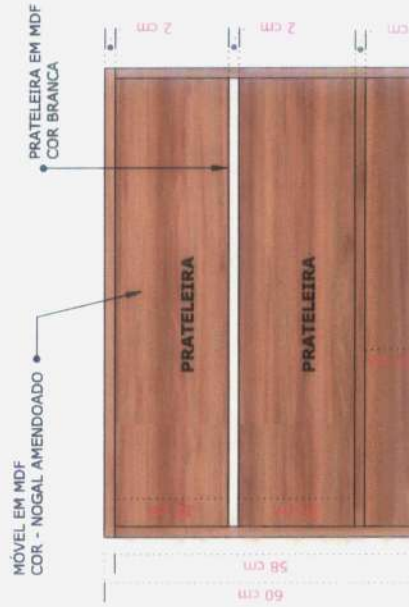

05 - VISTA FRONTAL INTERNA - MB03
ESCALA.....1/10



06 - ISOMETRIA - MB03
ESCALA.....S/E


Ricardo Dentes Bampaio
Secretário de Infraestrutura, Urbanismo
Agropecuária e Recursos Hídricos
CPF: 357.729.383-00
Portaria Nº 44/2021




MOBILIÁRIO SALA TÉCNICA	
PROPRIETÁRIO: PREFEITURA MUNICIPAL DE HORIZONTE	CONTEÚDO: BANCADA EM MDF C / PORTAS DE CORRER - MB03 (10 UND)
AUTOR DO PROJETO: ARQ. DAYVID BERTULINO - CAU Nº A157467-1	PRANCHA: 09 / 13
LOCAL: HORIZONTE - CE	DESENHO DE: PREFEITURA DE HORIZONTE HORIZONTE DE MÃOS DADAS COM VOCE
DATA: DEZEMBRO - 2021	



01 - VISTA SUPERIOR - MB04
ESCALA.....1/15

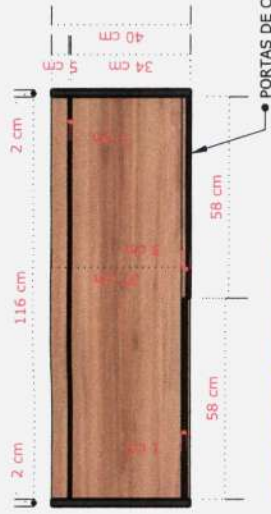


02 - PLANTA BAIXA - MB04
ESCALA.....1/15

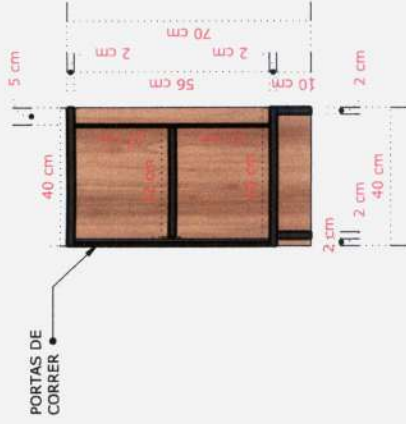

03 - CORTE LATERAL - MB04
ESCALA.....1/15



04 - VISTA FRONTAL - MB04
ESCALA.....1/15

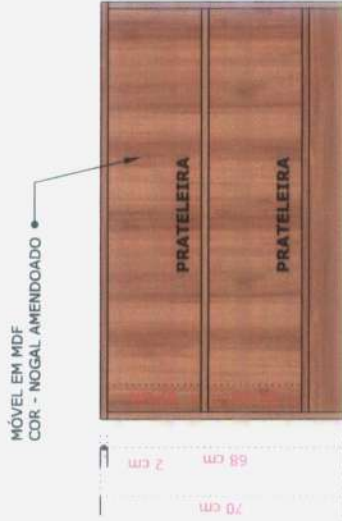

05 - VISTA FRONTAL INTERNA - MB04
ESCALA.....1/15



06 - ISOMETRIA - MB04
ESCALA.....5/E

Ricardo Danyell Sampaio
Secretário de Infraestrutura, Urbanismo
Agropecuária e Recursos Hídricos
CPF: 337.125.383-00
Portaria Nº 744/2021




MOBILIÁRIO SALA TÉCNICA

PROPRIETÁRIO: PREFEITURA MUNICIPAL DE HORIZONTE
AUTOR DO PROJETO: ARQ. DAYVID BERTULINO - CAU Nº A157467-1


LOCAL: HORIZONTE - CE
DATA: DEZEMBRO - 2021

CONTEÚDO:
BANCADA EM MDF C / PORTAS DE CORRER - MB04 (4 UND)


PRANCHA:
10/13

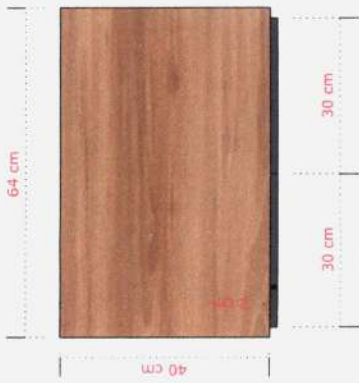


01 - VISTA SUPERIOR - MB05
ESCALA.....1/10

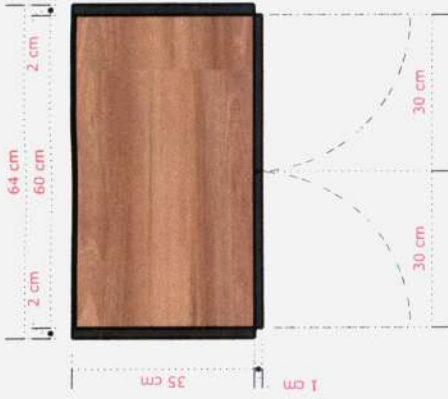


02 - PLANTA BAIXA - MB05
ESCALA.....1/10

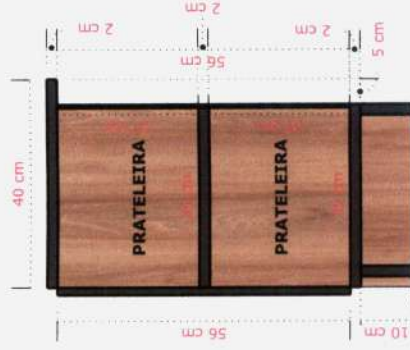

03 - CORTE LATERAL - MB05
ESCALA.....1/10

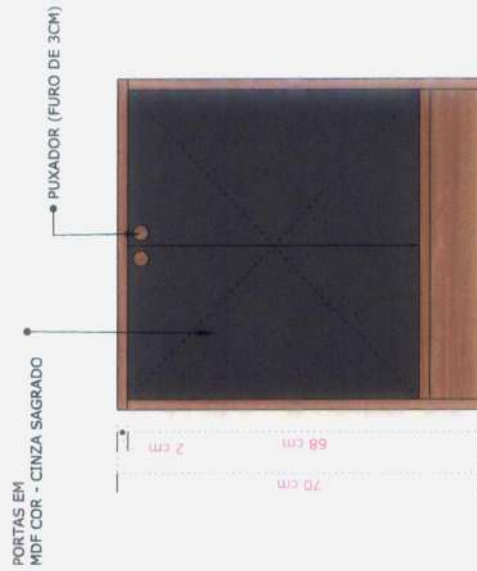

04 - VISTA FRONTAL - MB05
ESCALA.....1/10

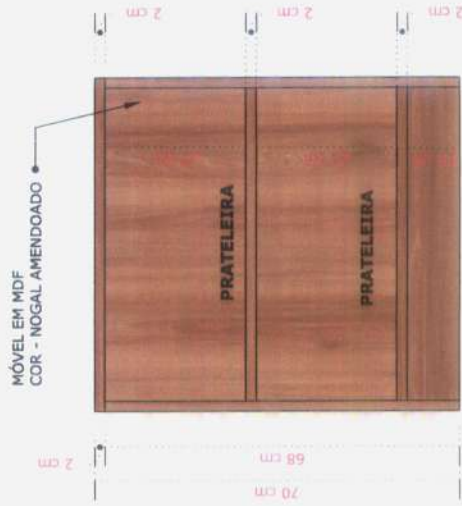

05 - VISTA FRONTAL INTERNA - MB05
ESCALA.....1/10



06 - ISOMETRIA - MB05
ESCALA.....S/E


Ricardo Dentês Campaio
Secretário de Infraestrutura, Urbanismo
Agropecuária e Recursos Hídricos
CPF: 357.725.383-00
Portaria Nº 144/2021




MOBILIÁRIO SALA TÉCNICA	
PROPRIETÁRIO: PREFEITURA MUNICIPAL DE HORIZONTE AUTOR DO PROJETO: ARQ. DAYVID BERTULINO - CAU Nº A157467-1	LOCAL: HORIZONTE - CE DATA: DEZEMBRO - 2021
CONTEÚDO: BANCADA EM MDF C / PORTAS DE ABRIR - MB05 (1 UND)	PRANCHA: 11/13




01 - VISTA SUPERIOR - MB06
ESCALA.....1/15

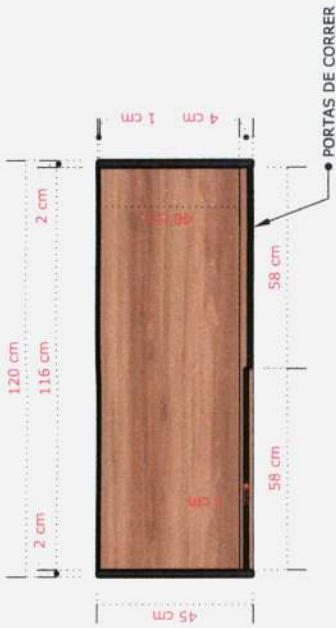


02 - PLANTA BAIXA - MB06
ESCALA.....1/15

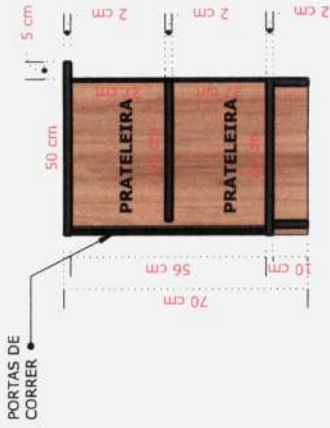

03 - CORTE LATERAL - MB06
ESCALA.....1/15

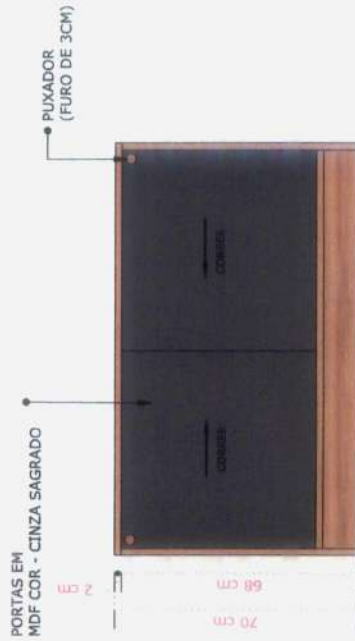

04 - VISTA FRONTAL - MB06
ESCALA.....1/15

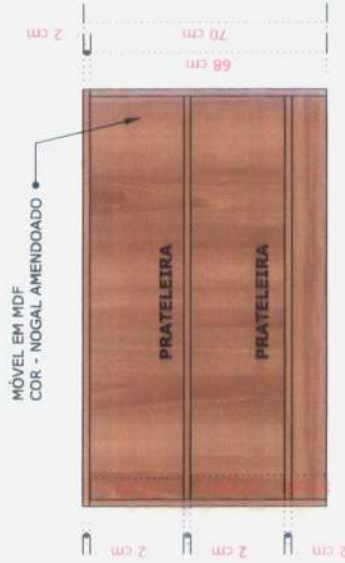

05 - VISTA FRONTAL INTERNA - MB06
ESCALA.....1/15



06 - ISOMETRIA - MB06
ESCALA.....S/E

Ricardo Denton ~~Arquiteto~~
Secretário de Infraestrutura Urbanismo
Agropecuária e Recursos Hídricos
CPF: 357.725.883-00
Portaria nº 144/2021



MOBILIÁRIO SALA TÉCNICA

PROPRIETÁRIO: PREFEITURA MUNICIPAL DE HORIZONTE

AUTOR DO PROJETO: ARQ. DAYVID BERTULINO - CAU Nº A157467-1


CONTEÚDO:

BANCADA EM MDF C / PORTAS DE CORRER - MB06 (1 UND)


PRANCHA:

12/13




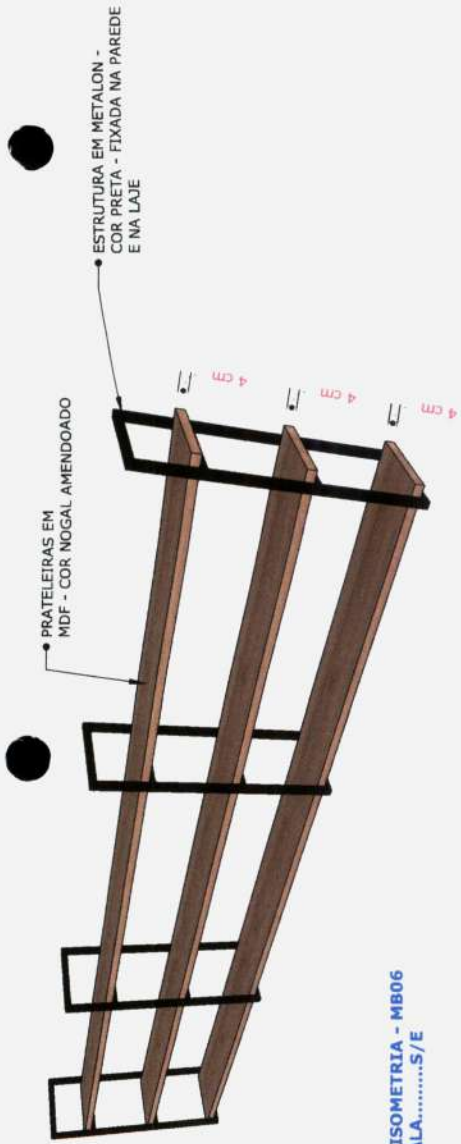

06 - ISOMETRIA - MB06
ESCALA.....1/20

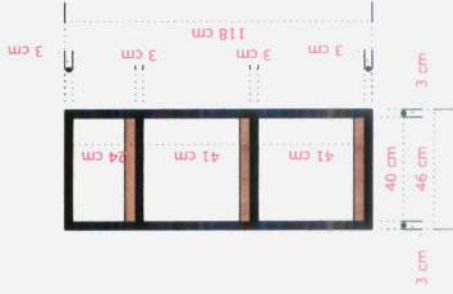

03 - VISTA LATERAL - MB07
ESCALA.....1/20

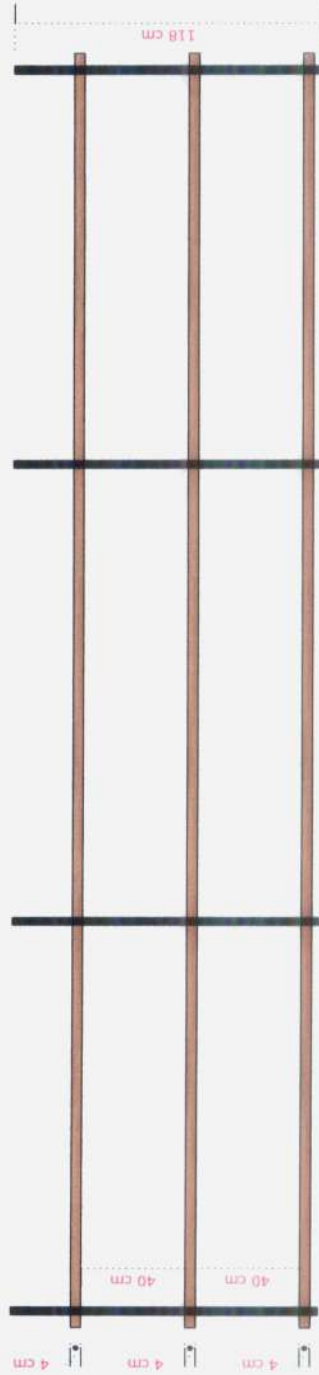

04 - VISTA FRONTAL - MB07
ESCALA.....1/20



01 - VISTA SUPERIOR - MB07
ESCALA.....1/20

Ricardo Dentar Siqueira
Secretário de Infraestrutura e Planejamento
Agropecuária e Recursos Hídricos
CPF: 357.726.363-00
Portaria Nº 44/2021



<p>PRANCHA: 13/13</p>	<p>CONTEÚDO: PRATELEIRA EM MDF + METALON - MB07 (1 UND)</p>	<p>MOBILIÁRIO SALA TÉCNICA</p>
<p>PROPRIETÁRIO: PREFEITURA MUNICIPAL DE HORIZONTE</p>	<p>LOCAL: HORIZONTE - CE</p>	<p>AUTOR DO PROJETO: ARQ. DAVID BERTULINO - CAU Nº A157467-1</p>
	<p>DATA: DEZEMBRO - 2021</p>	<p><i>(Handwritten signature)</i></p>