



PREFEITURA DE
HORIZONTE
DE MÃOS DADAS COM VOCÊ



**ANEXO III - PROJETO ARQUITETÔNICO-SECRETARIA DE INFRAESTRUTURA,
URBANISMO, AGROPECUÁRIA E RECURSOS HÍDRICOS**



188





01 - PLANTA DE LAYOUT HUMANIZADO
ESCALA: 1/35

Ricardo Dantas Simpeio
Secretário de Infraestrutura, Urbanismo
Agropecuária e Recreação Hídricos
CPF: 359.776.383-00
Portaria Nº 7.442/2021




<p>MOBILIÁRIO RECEPÇÃO</p> <p>PROPRIETÁRIO: PREFEITURA MUNICIPAL DE HORIZONTE</p> <p>AUTOR DO PROJETO: ARQ. DAYVID BERTULINO - CAU Nº A157467-1</p>	<p>CONTEÚDO:</p> <p>LAYOUT - RECEPÇÃO</p>	<p>PRANCHA:</p> <p>01 / 10</p>	<p>PREFEITURA DE HORIZONTE DE MÃOS DADAS COM VOCE.</p>
--	---	---------------------------------------	--

(Handwritten signature)


GAVETEIRO 4 GAVETAS EM MDF
 COR CASTANEA | WOOD GRAN - FLORAPLAC
 + RODIZIOS NA COR PRETA



01 - ISOMETRICO - GAVETEIRO
 ESCALA.....1/10

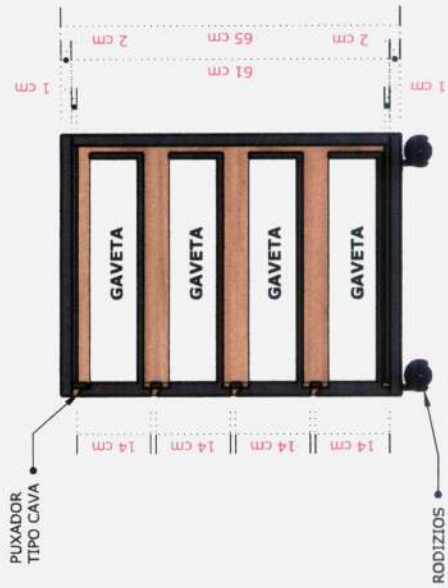

03 - CORTE LATERAL - GAVETEIRO
 ESCALA.....1/10

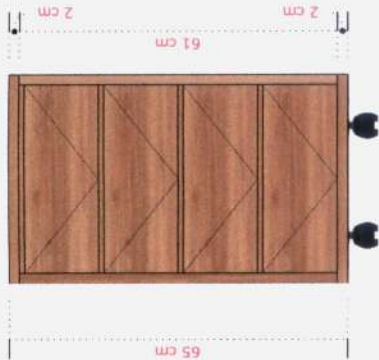

02 - VISTA FRONTAL GAVETEIRO
 ESCALA.....1/10



05 - VISTA SUPERIOR - GAVETEIRO
 ESCALA.....1/10



04 - SUPORTE PARA GABINETE
 ESCALA.....1/5

Ricardo Denton Sampaio
 Secretário de Infraestrutura, Urbanismo
 Agropecuária e Recursos Hídricos
 CPF: 35.726.393-00
 Portaria Nº 144/2021



MOBILIÁRIO RECEPÇÃO

PROPRIETÁRIO: PREFEITURA MUNICIPAL DE HORIZONTE

AUTOR DO PROJETO: ARQ. DAYVID BERTULINO - CAU Nº A157467-1

LOCAL: HORIZONTE - CE

DATA: DEZEMBRO - 2021

CONTEÚDO:


MESA - RMB01 - À REFORMAR - (1 UND)
 GAVETEIRO COM 4 GAVETAS E RODIZIOS - (1 UND)
 SUPORTE PARA GABINETE - (2 UND)

ARMÁRIO EM MDF
- COR CASTANEA | WOOD GRAN -
FLORAPLAC




PUXADOR TIPO CAVA

01 - ISOMETRICO - ARMÁRIO - RMB02
ESCALA.....1/15

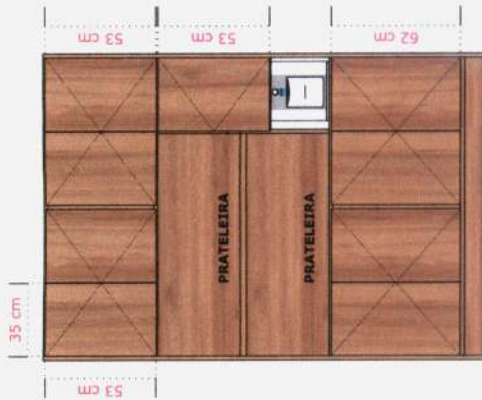

02 - VISTA FRONTAL - ARMÁRIO - RMB02
ESCALA.....1/25

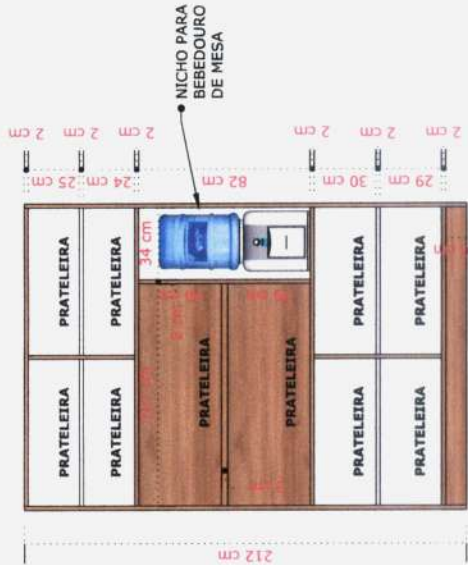

03 - VISTA INTERNA - ARMÁRIO - RMB02
ESCALA.....1/25



04 - PLANTA BAIXA - ARMÁRIO - RMB02
ESCALA.....1/20

Ricardo Dantas Sampaio
Secretário de Infraestrutura, Urbanismo
Agropecuária e Recursos Hídricos
CPF: 357.786.383-00
Portaria Nº 447202/20



MOBILIÁRIO RECEPÇÃO

PROPRIETÁRIO: PREFEITURA MUNICIPAL DE HORIZONTE

AUTOR DO PROJETO: ARQ. DAYVID BERTULINO - CAU Nº A157467-1

CONTEÚDO:


ARMÁRIO EM MDF - RMB02 (1 UND)

PRANCHA:

03/10



PREFEITURA DE
HORIZONTE
DE MÃOS DADAS COM BOM SENSO

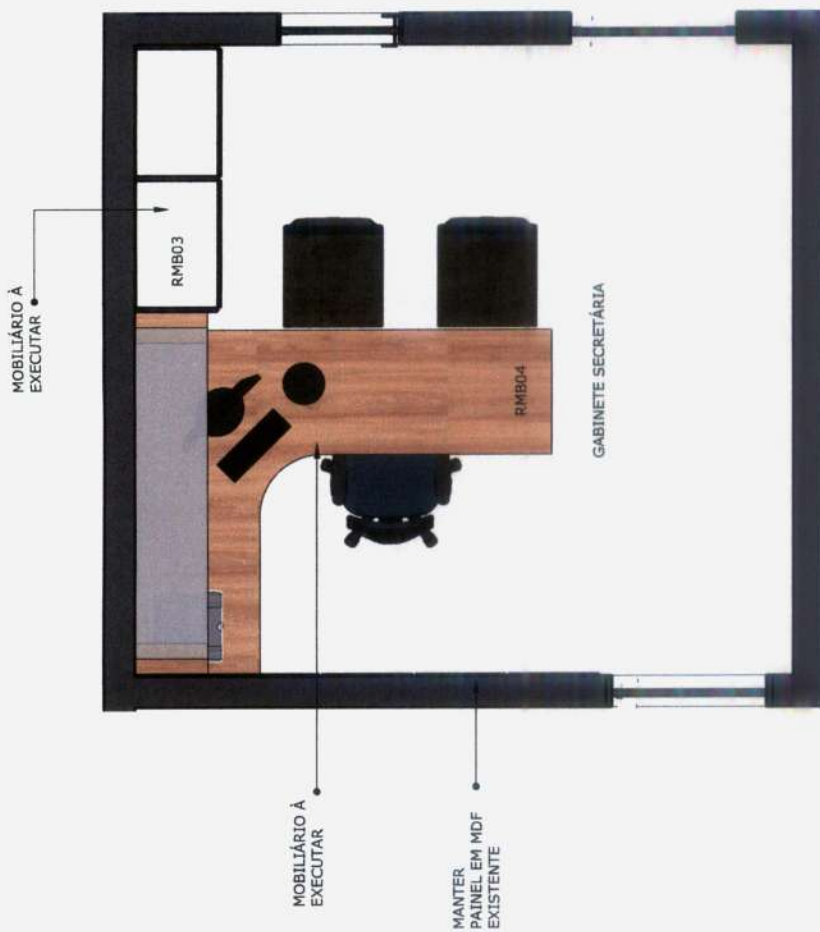

Ricardo Dantas Sampaio
 Secretário de Infraestrutura, Planejamento
 Agropecuária e Recursos Hídricos
 CPF: 357.729.383-00
 Portaria Nº 144/2021

	PRANCHA: 04 / 10
CONTEÚDO: LAYOUT - GABINETE SECRETÁRIA	LOCAL: HORIZONTE - CE DATA: DEZEMBRO - 2021
MOBILIÁRIO GABINETE SECRETÁRIA PROPRIETÁRIO: PREFEITURA MUNICIPAL DE HORIZONTE AUTOR DO PROJETO: ARQ. DAYVID BERTULINO - CAU Nº A157467-1	


• ARMÁRIO EM MDF
 - COR CASTÂNEA | WOOD GRAN
 - FLORAPLAC



01 - ISOMETRICO - ARMÁRIO - RMB03
 ESCALA.....1/15



02 - VISTA FRONTAL - ARMÁRIO - RMB03
 ESCALA.....1/25

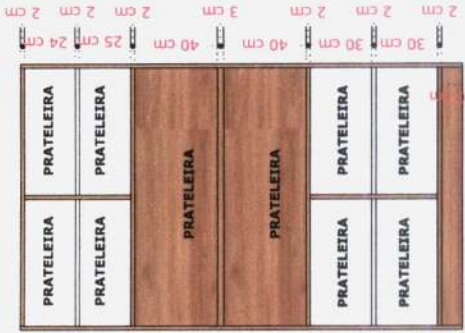

03 - VISTA INTERNA - ARMÁRIO - RMB03
 ESCALA.....1/25



04 - PLANTA BAIXA - ARMÁRIO - RMB03
 ESCALA.....1/20



Ricardo Dantas Sampaio
 Secretário de Infraestrutura, Urbanismo
 Agropecuária e Recursos Hídricos
 CPF: 357.176.383-00
 Portaria Nº 744/2021

MOBILIÁRIO GABINETE SECRETÁRIA

PROPRIETÁRIO: PREFEITURA MUNICIPAL DE HORIZONTE

AUTOR DO PROJETO: ARQ. DAYVID BERTULINO - CAU Nº A157467-1

CONTEÚDO:



ARMÁRIO EM MDF - RMB03 (1 UND)

PRANCHA:

05/10



(Handwritten signature)

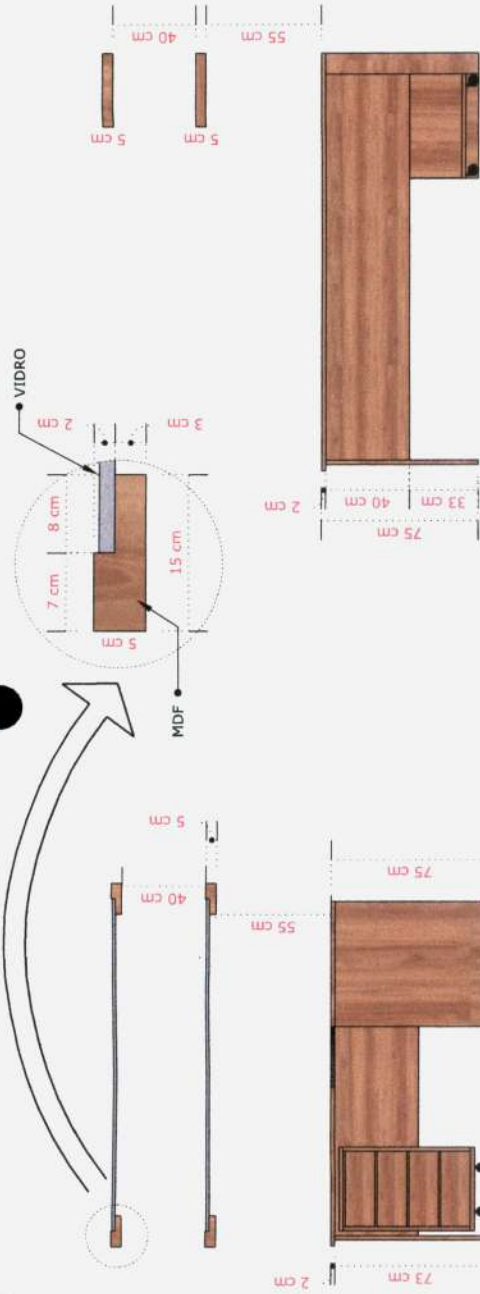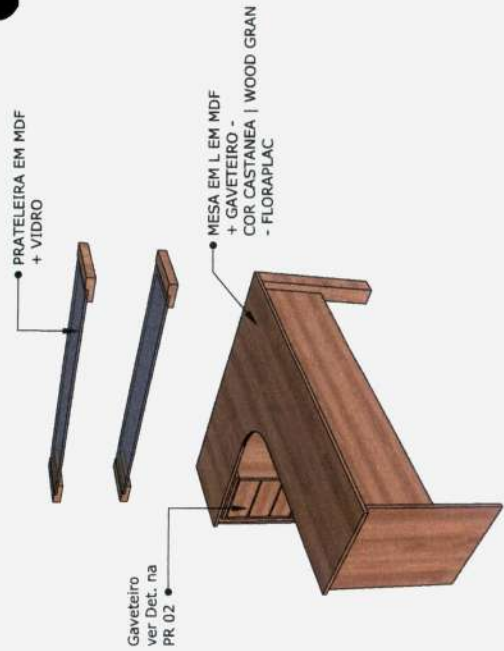


01 - ISOMETRICO - MESA + PRATELEIRAS - RMB04
ESCALA.....1/10

02 - VISTA LATERAL - MESA EM L + PRATELEIRAS - RMB04
ESCALA.....1/25


03 - VISTA FRONTAL - MESA EM L + PRATELEIRAS - RMB04
ESCALA.....1/25



04 - VISTA SUPERIOR PRATELEIRAS - RMB04
ESCALA.....1/25

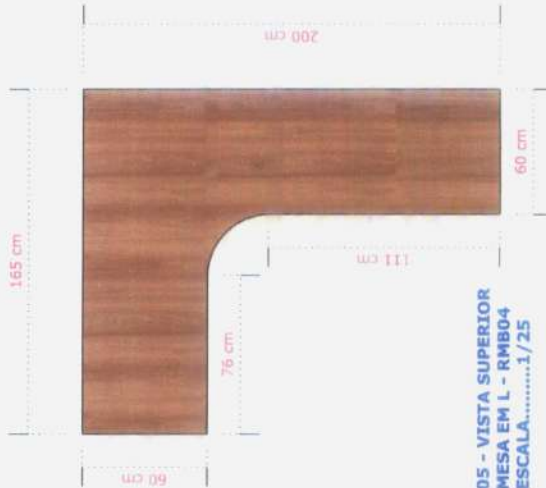

05 - VISTA SUPERIOR MESA EM L - RMB04
ESCALA.....1/25

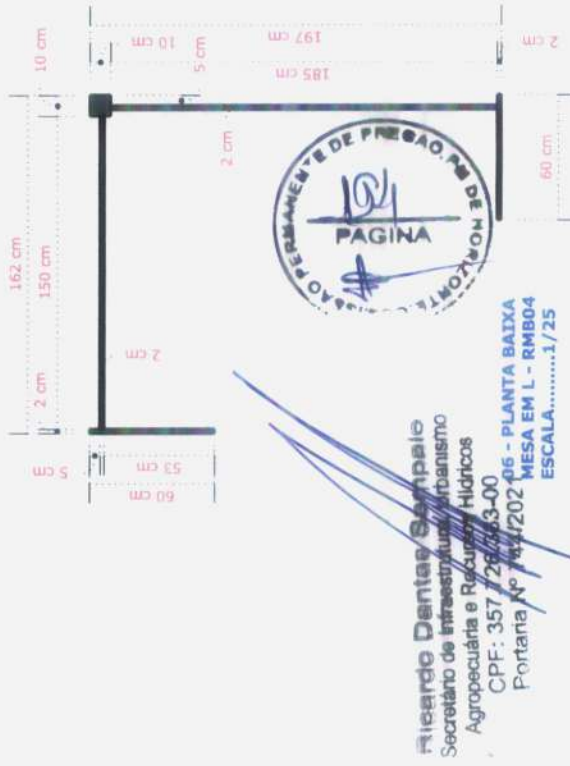

MOBILIÁRIO GABINETE SECRETÁRIA

PROPRIETÁRIO: PREFEITURA MUNICIPAL DE HORIZONTE

AUTOR DO PROJETO: ARQ. DAVVID BERTULINO - CAU Nº A157467-1

CONTEÚDO:


MESA EM L EM MDF - RMB04 (1 UND)
PRATELEIRA EM VIDRO + MDF (2 UND)

PRANCHA:

06/10



(Handwritten mark)

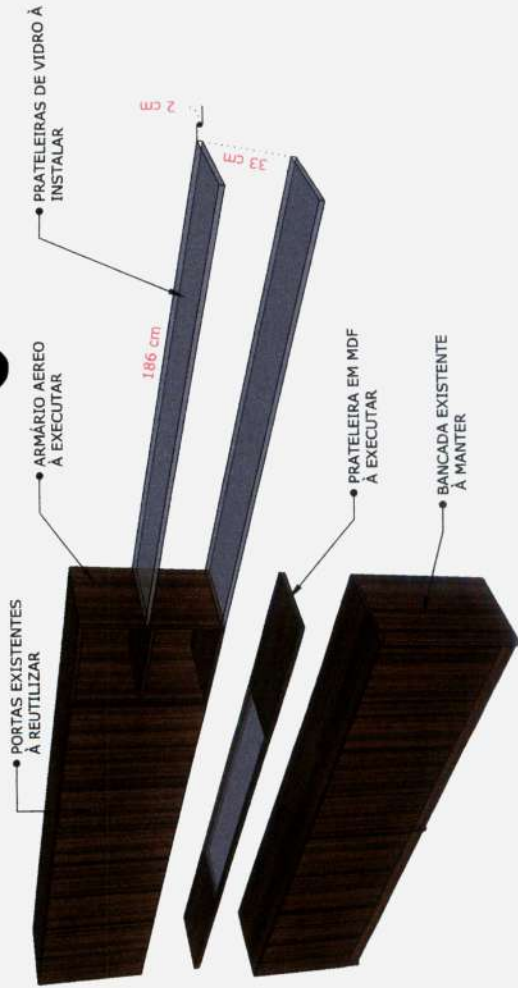

01 - ISOMETRICO - ARMÁRIO EXISTENTE À RECUPERAR - RMB05 ESCALA.....1/10



03 - VISTA SUPERIOR - RMB05 ESCALA.....1/25



05 - VISTA SUPERIOR PRATELEIRA EM MDF + VIDRO - RMB05 ESCALA.....1/25

MOBILIÁRIO GABINETE DO SECRETÁRIO

PROPRIETÁRIO: PREFEITURA MUNICIPAL DE HORIZONTE

AUTOR DO PROJETO: ARQ. DAYVID BERTULINO - CAU Nº A157467-1

LOCAL: HORIZONTE - CE


DATA: DEZEMBRO - 2021

CONTEÚDO:


- ARMÁRIO AÉREO EM MDF - RMB05 (1 UND)
- PRATELEIRA DE VIDRO - (2 UND)
- PRATELEIRA DE MDF + VIDRO (1 UND)

PRANCHA:


07/10

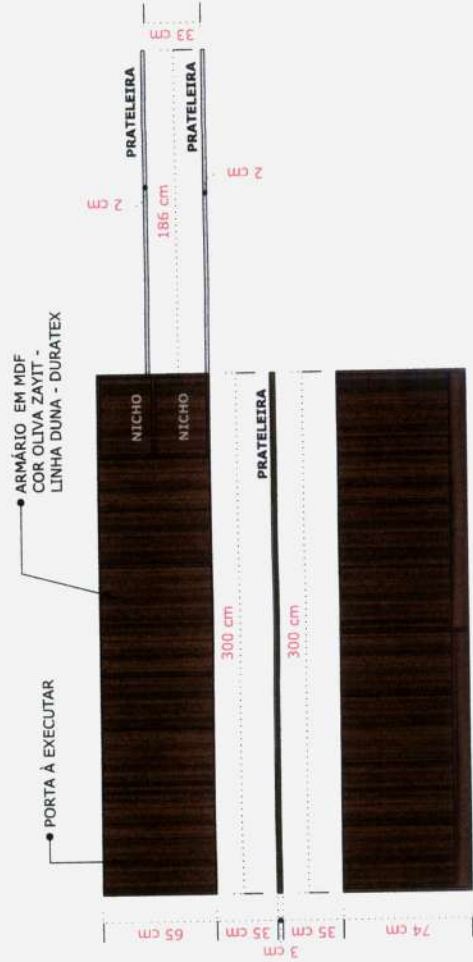

02 - VISTA FRONTAL - RMB05 ESCALA.....1/25

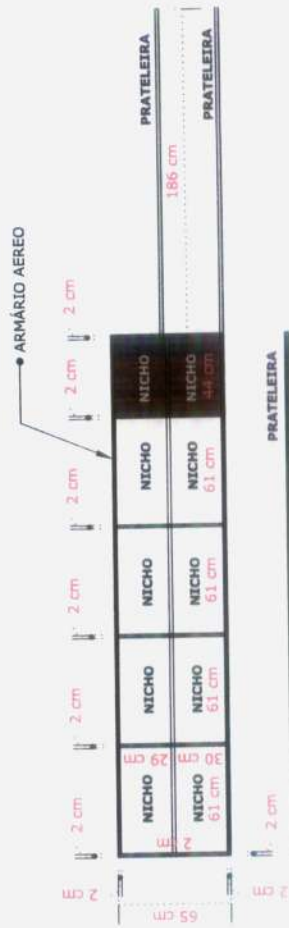


04 - VISTA FRONTAL INTERNA - RMB05 ESCALA.....1/25

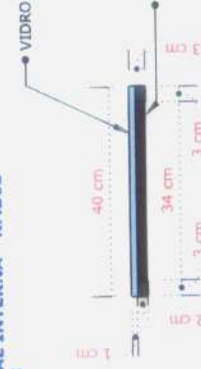

06 - CORTE TRANSVERSAL PRATELEIRA EM MDF + VIDRO - RMB05 ESCALA.....1/25

Ricardo Denton Zampalo
Secretário de Infraestrutura, Urbanismo
Agropecuária e Recursos Hídricos
CPF: 391.729.383-00
Portaria Nº 44/2021




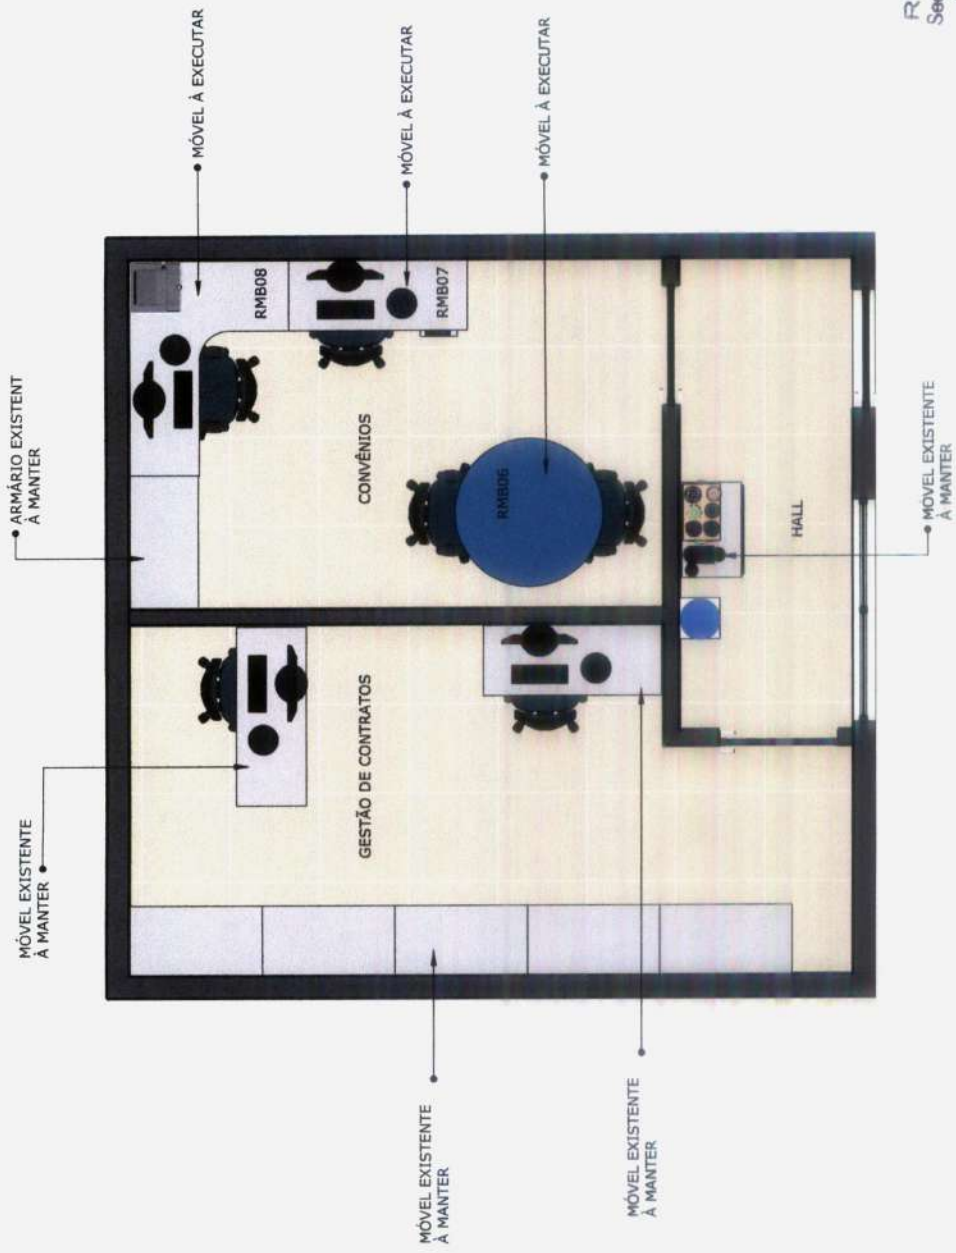


Ricardo Denton Sampaio
 Secretário de Infraestrutura, Urbanismo
 Agropecuária e Recursos Hídricos
 CPF: 357.786.383-00
 Portaria Nº 44/2021




<p>MOBILIÁRIO SETOR DE CONVÊNIOS</p> <p>PROPRIETÁRIO: PREFEITURA MUNICIPAL DE HORIZONTE</p> <p>AUTOR DO PROJETO: ARQ. DAYVID BERTULINO - CAU Nº A157467-1</p>	<p>CONTEÚDO:</p> <p>LAYOUT - SETOR DE CONVÊNIOS</p>	<p>PRANCHA:</p> <p>08 / 10</p>
--	--	--

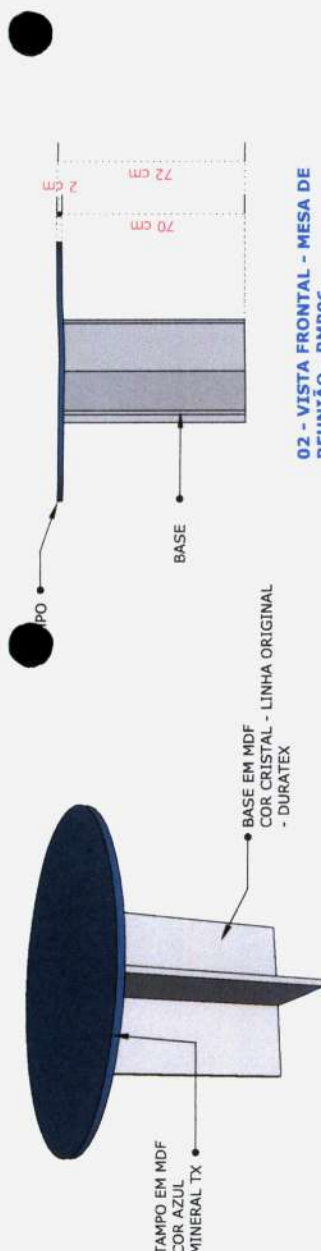

01 - ISOMETRICO MESA DE REUNIÃO - RMB06
ESCALA.....1/15

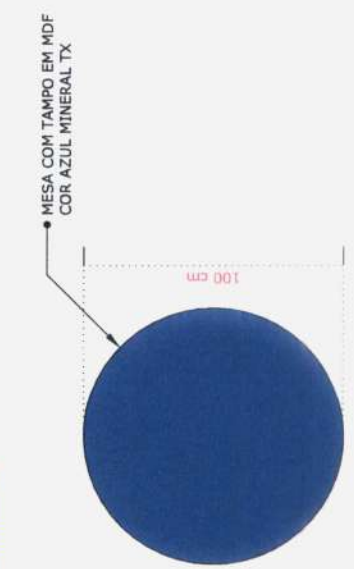

03 - VISTA SUPERIOR - MESA DE REUNIÃO - RMB06
ESCALA.....1/20

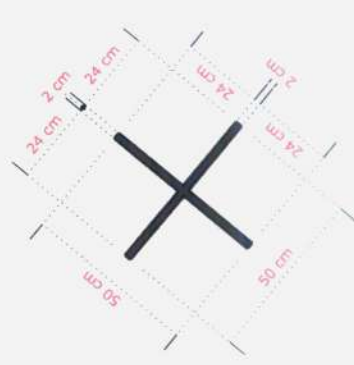


04 - DET. DA BASE MESA DE REUNIÃO - RMB06
ESCALA.....1/15




06 - VISTA SUPERIOR MESA DE TRABALHO - RMB07
ESCALA.....1/20



07 - PLANTA BAIXA - MESA Isaacando Dantas Campelo
DE TRABALHO - RMB07 - Secretário de Infraestrutura, Urbanismo
Agropecuária e Recursos Hídricos
CPF: 357.716.383-00
Portaria Nº 7.41/2021

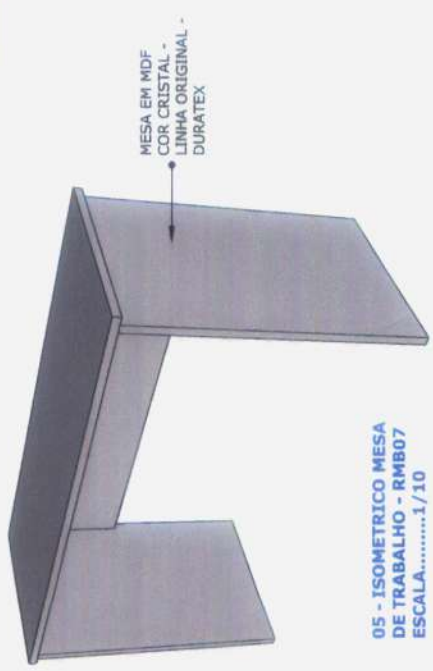

05 - ISOMETRICO MESA DE TRABALHO - RMB07
ESCALA.....1/10

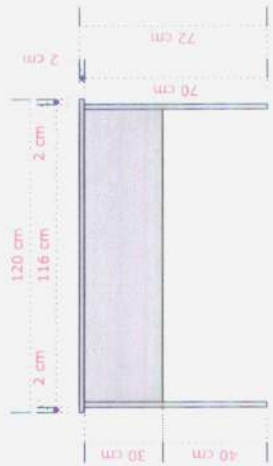

08 - PLANTA BAIXA - MESA DE TRABALHO - RMB07
ESCALA.....1/20



09 - CORTE LATERAL - MESA DE TRABALHO - RMB07
ESCALA.....1/20

MOBILIÁRIO SETOR DE CONVÊNÍOS

PROPRIETÁRIO: PREFEITURA MUNICIPAL DE HORIZONTE

AUTOR DO PROJETO: ARQ. DAYVID BERTULINO - CAU Nº A157467-1

LOCAL: HORIZONTE - CE

DATA: DEZEMBRO - 2021


CONTEÚDO:

MESA DE REUNIÕES - RMB06 (1 UND)
MESA DE TRABALHO - RMB07 (1 UND)


PRANCHA:

09 / 10




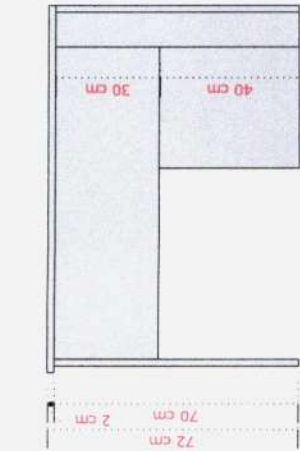

01 - VISTA FRONTAL MESA EM L - RMB08
ESCALA.....1/25

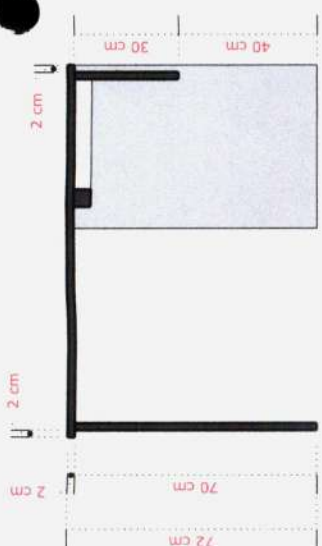


02 - CORTE LATERAL MESA EM L - RMB08
ESCALA.....1/25

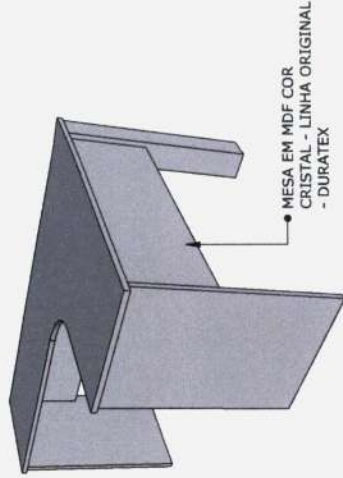


MESA EM MDF COR CRISTAL - LINHA ORIGINAL - DURATEX

03 - ISOMETRICO MESA EM L - RMB08
ESCALA.....1/15

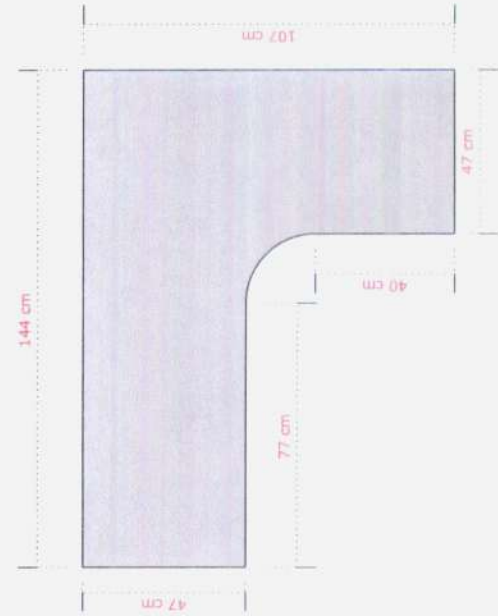

04 - VISTA SUPERIOR MESA EM L - RMB08
ESCALA.....1/15

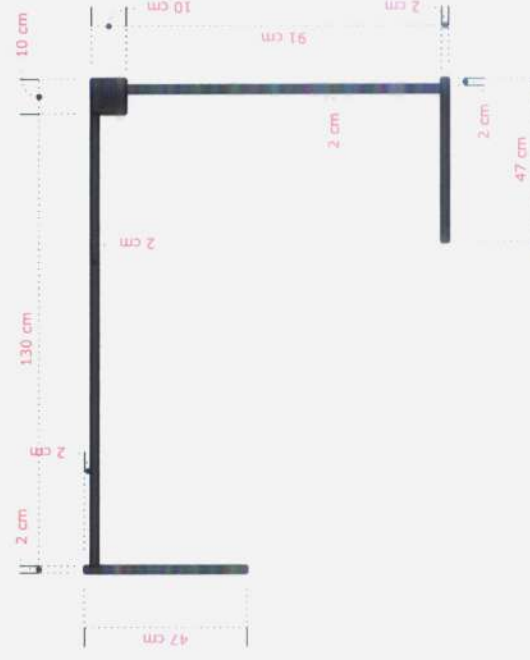


05 - PLANTA BAIXA MESA EM L - RMB08
ESCALA.....1/15

Ricardo Dantew Sampaio
Secretário de Infraestrutura, Urbanismo
Agropecuária e Recursos Hídricos
CPF: 357.726.123-00
Matrícula Nº 14472021




MOBILIÁRIO SETOR DE CONVÊNÍOS		CONTEÚDO:	10/10	PREFEITURA DE HORIZONTE DE MÃOS DADAS COM VOCE.
PROPRIETÁRIO: PREFEITURA MUNICIPAL DE HORIZONTE AUTOR DO PROJETO: ARQ. DAYVID BERTULINO - CAU Nº A157467-1		MESA EM L EM MDF - RMB08 (1 UND)		
LOCAL: HORIZONTE - CE DATA: DEZEMBRO - 2021				

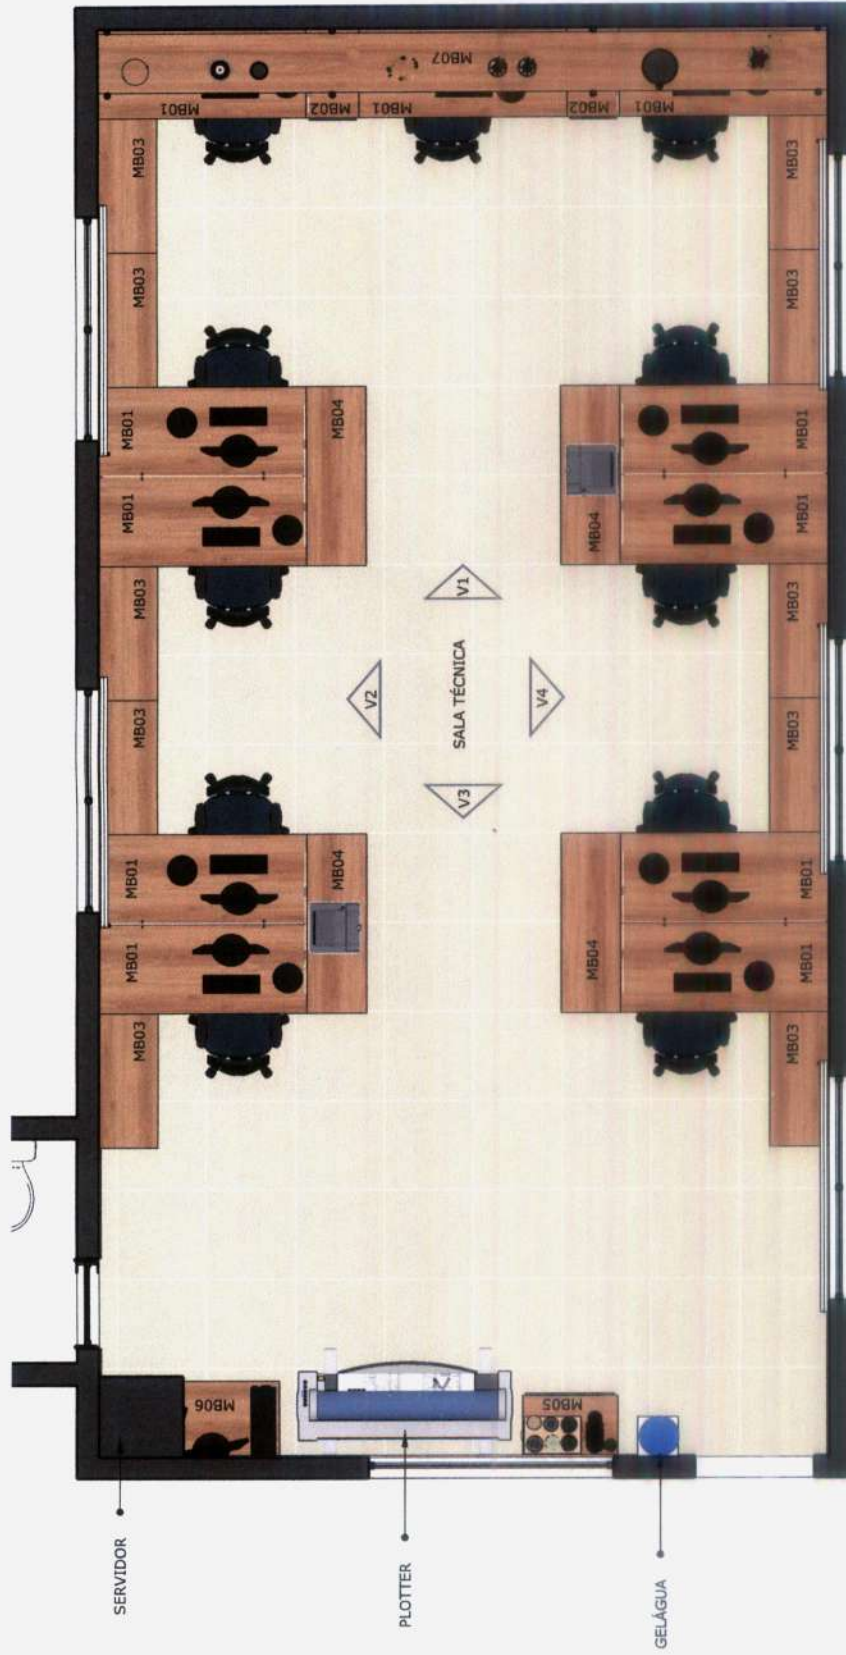

01 - PLANTA DE LAYOUT HUMANIZADO
ESCALA.....1/35




Ricardo Daniel Sampaio
Secretário de Infraestrutura, Urbanismo
Agropecuária e Recursos Hídricos
CPF: 387.126.383-00
Portaria Nº 744/2021

 <p>PREFEITURA DE HORIZONTE DE MÃOS DADAS COM VOCE.</p>	<p>PRANCHA: 01/13</p>
<p>CONTEÚDO: Layout</p>	<p>MOBILIÁRIO SALA TÉCNICA</p> <p>PROPRIETÁRIO: PREFEITURA MUNICIPAL DE HORIZONTE</p> <p>AUTOR DO PROJETO: ARQ. DAVID BERTULINO - CAU Nº A157467-1</p> <p>LOCAL: HORIZONTE - CE</p> <p>DATA: DEZEMBRO - 2021</p>



01 - VISTA 1
ESCALA.....1/30

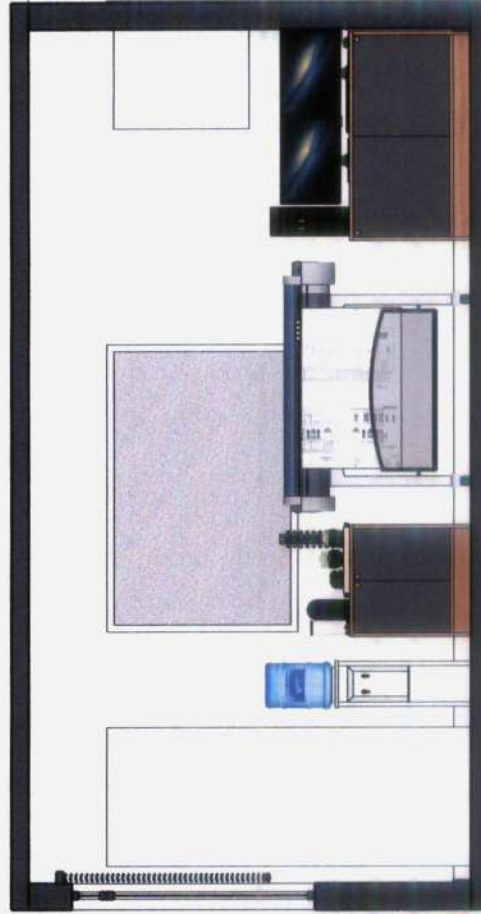


02 - VISTA 3
ESCALA.....1/30



Ricardo Denton Sampaio
Secretário de Infraestrutura, Urbanismo
Agropecuária e Escolas Hidrônicas
CPF: 357.779.383-00
Horizontino, 04/12/2021


MOBILIÁRIO SALA TÉCNICA	
PROPRIETÁRIO: PREFEITURA MUNICIPAL DE HORIZONTE AUTOR DO PROJETO: ARQ. DAVID BERTULINO - CAU Nº A157467-1	LOCAL: HORIZONTE - CE DATA: DEZEMBRO - 2021
CONTEÚDO: VISTA 1 E 3	PRANCHA: 02/13

(Handwritten signature)

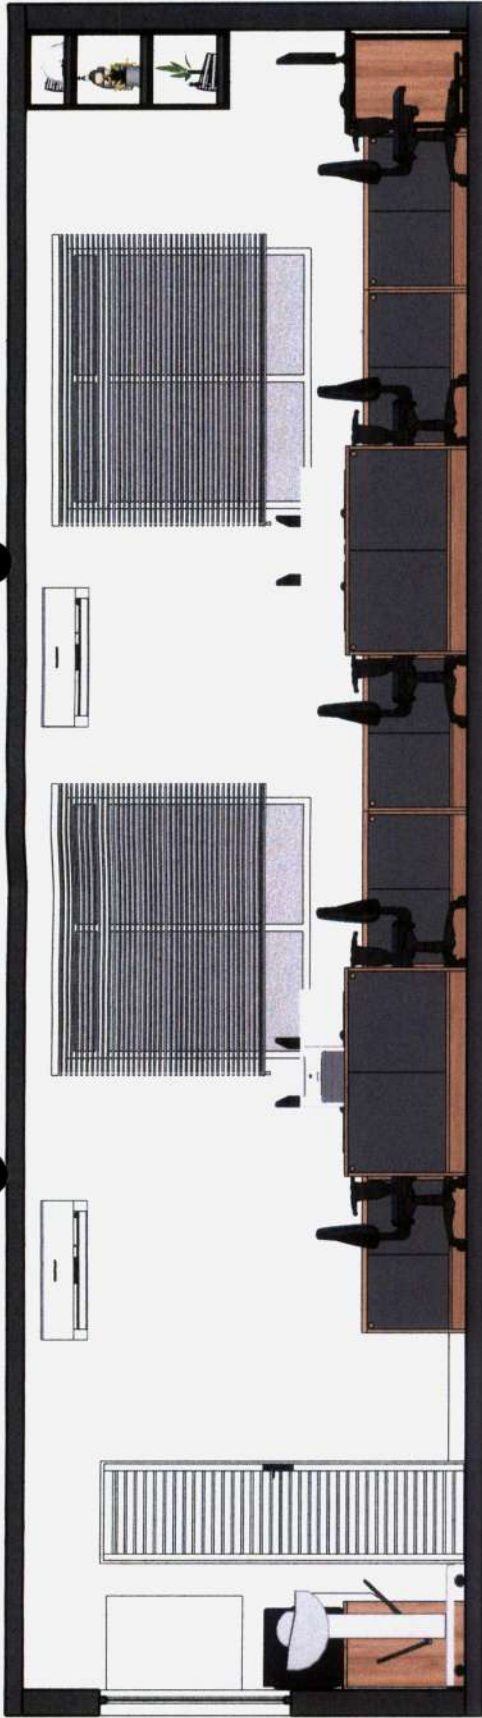

01 - VISTA 2
ESCALA.....1/30

Ricardo Dantas Rampelo
 Arquiteto de Interiores e Urbanismo
 Agropecuária e Paisagismo Hídricos
 CPF: 357.728.983-00
 Escritório Nº 1472021

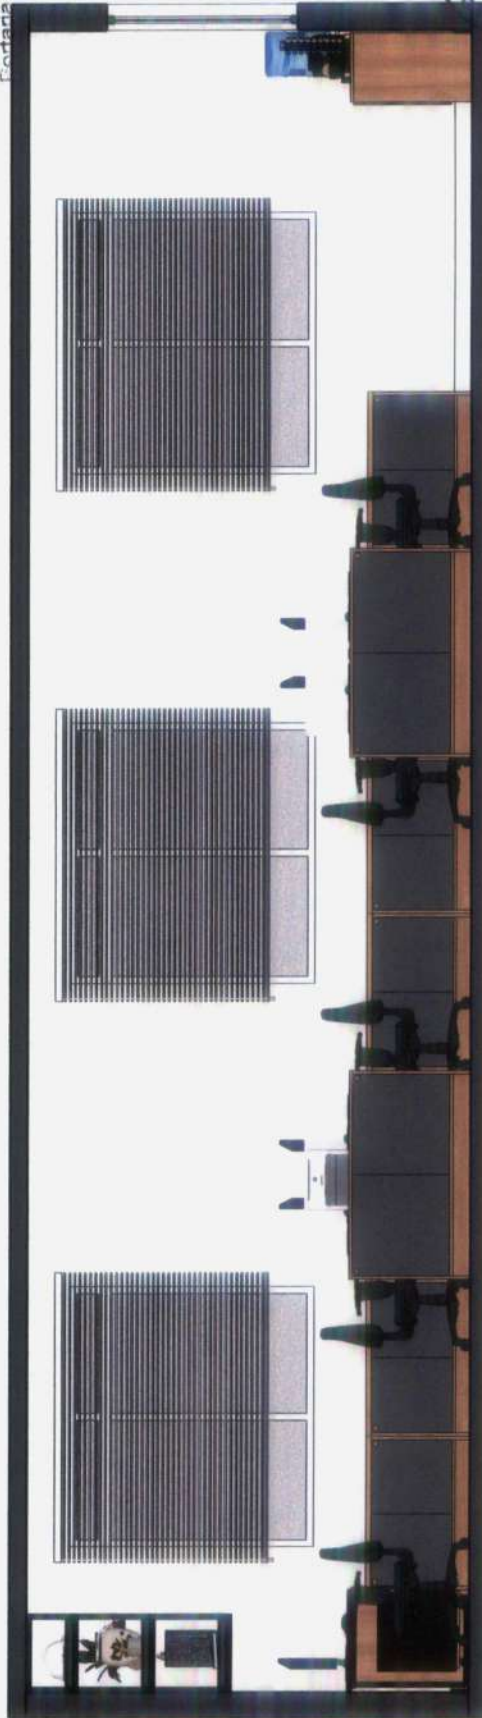


02 - VISTA 4
ESCALA.....1/30




 <p>PREFEITURA DE HORIZONTE DE MAIS DADAS COM VOCE</p>	<p>PRANCHA: 03/13</p>	<p>CONTEÚDO: VISTA 2 E 4</p>	<p>LOCAL: HORIZONTE - CE DATA: DEZEMBRO - 2021</p>	<p>MOBILIÁRIO SALA TÉCNICA PROPRIETÁRIO: PREFEITURA MUNICIPAL DE HORIZONTE AUTOR DO PROJETO: ARQ. DAVID BERTULINO - CAU Nº A157467-1</p>
--	----------------------------------	----------------------------------	--	---



 <p>PREFEITURA DE HORIZONTE DE MÃOS DADAS COM VOCE</p>	<p>PRANCHA: 04/13</p>	<p>CONTEÚDO: IMAGEM</p>	<p>LOCAL: HORIZONTE - CE DATA: DEZEMBRO - 2021</p>	<p>MOBILIÁRIO SALA TÉCNICA PROPRIETÁRIO: PREFEITURA MUNICIPAL DE HORIZONTE AUTOR DO PROJETO: ARQ. DAYVID BERTULINO - CAU Nº A157467-1</p>
<p>Ricardo Dantas Sampaio Secretário de Infraestrutura, Planejamento Agropecuária e Recursos Humanos CPF: 357.726.868-00 Portaria Nº 14.472/2021</p>				



 <p>PREFEITURA DE HORIZONTE DE MÃOS DADAS COM VOCE</p>	<p>PRANCHA: 05 / 13</p>	<p>CONTEÚDO: IMAGEM</p>	<p>LOCAL: HORIZONTE - CE DATA: DEZEMBRO - 2021</p>	<p>MOBILIÁRIO SALA TÉCNICA PROPRIETÁRIO: PREFEITURA MUNICIPAL DE HORIZONTE AUTOR DO PROJETO: ARQ. DAVID BERTULINO - CAU Nº A157467-1</p>
<p>Ricardo Denton de Sampaio Secretário de Infraestrutura, Urbanismo Agropecuária e Recursos Hídricos</p>		<p>CPF: 35 / 118 383-00 Portaria Nº 714/2021</p>		

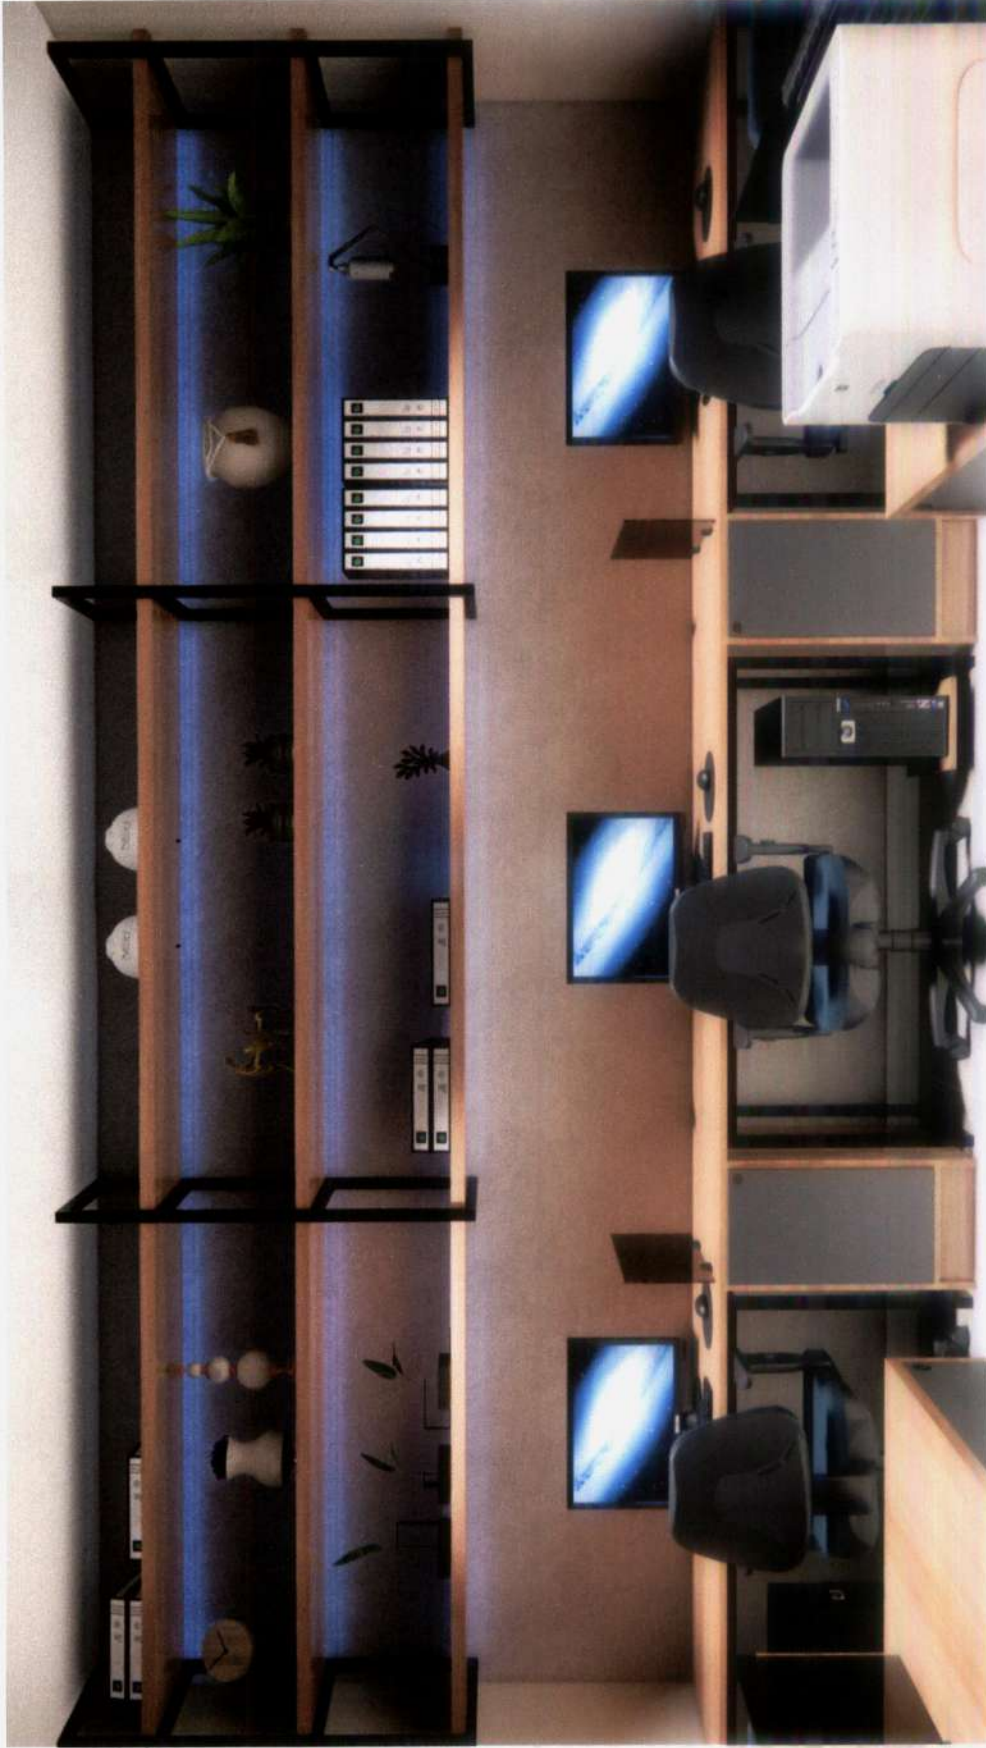

MOBILIÁRIO SALA TÉCNICA

PROPRIETÁRIO: PREFEITURA MUNICIPAL DE HORIZONTE

AUTOR DO PROJETO: ARQ. DAYVID BERTULINO - CAU Nº A157467-1

LOCAL: HORIZONTE - CE

DATA: DEZEMBRO - 2021

CONTEÚDO:

IMAGEM


PRANCHA:

06 / 13


Ricardo Dentag Sampaio
Secretário de Infraestrutura, Planejamento
Agropecuária e Recursos Hídricos

CPE: 357.724.963-00
Portaria Nº 14.077/21




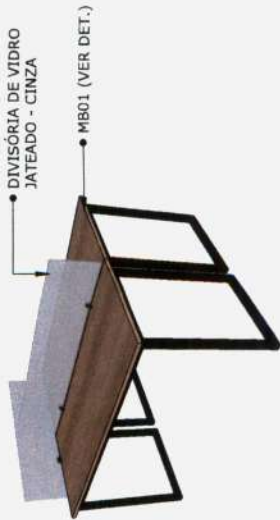

01 - ISOMETRICO (MODULO DE TRABALHO)
ESCALA.....1/20

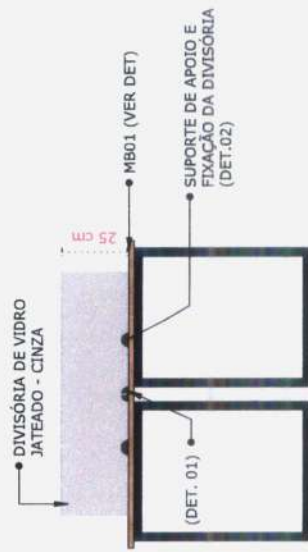

02 - VISTA LATERAL (MODULO DE TRABALHO)
ESCALA.....1/20

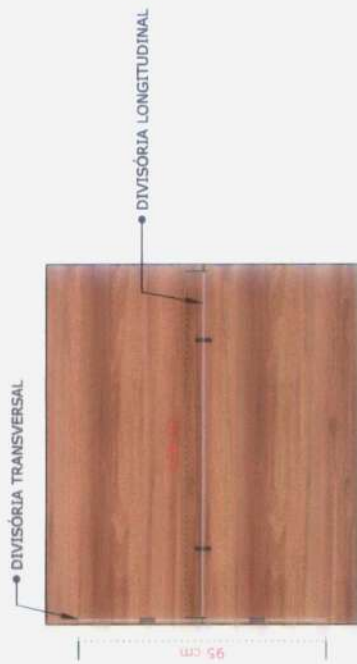

03 - VISTA SUPERIOR (MODULO DE TRABALHO)
ESCALA.....1/20

MOBILIÁRIO SALA TÉCNICA

PROPRIETÁRIO: PREFEITURA MUNICIPAL DE HORIZONTE

AUTOR DO PROJETO: ARQ. DAYVID BERTULINO - CAU Nº A157467-1

LOCAL: HORIZONTE - CE

DATA: DEZEMBRO - 2021

CONTEÚDO:


- MESA EM METALON + MDF - MB01 (11 UND)
- SUPORTE P/ GABINETE (11 UND)
- DIVISÓRIA LONGITUDINAL (4 UND)
- DIVISÓRIA TRANSVERSAL (4 UND)

PRANCHA:

07/13




Ricardo Denton Campelo
Secretário de Infraestrutura, Urbanismo
Agropecuária e Recursos Hídricos
CPF: 351.725.383-00
Portaria Nº 1241/2021

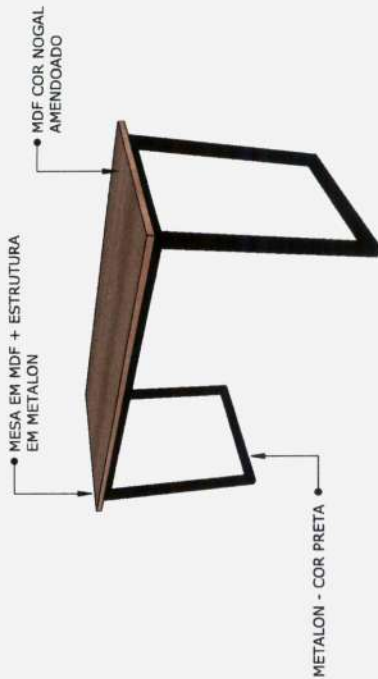

04 - VISTA SUPERIOR - MB01
ESCALA.....1/20



05 - VISTA FRONTAL - MB01
ESCALA.....1/20

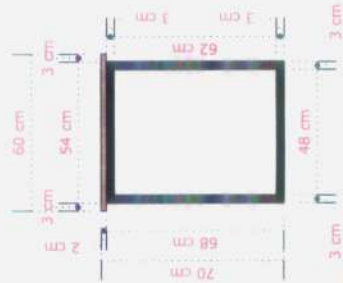

06 - VISTA LATERAL - MB01
ESCALA.....1/20

07 - ISOMETRIA - MB01
ESCALA.....1/10




08 - DET. 01
ESCALA.....1/5


09 - DET. 02
ESCALA.....1/5




10 - SUPORTE PARA GABINETE
ESCALA.....1/5

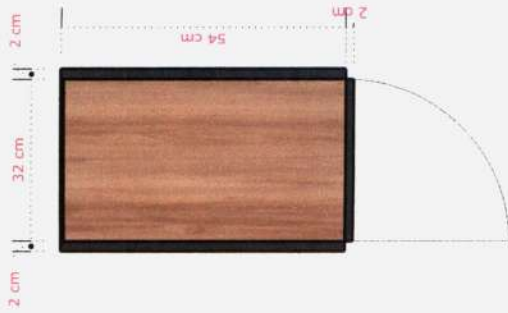

01 - PLANTA BAIXA - MB02
ESCALA.....1/10

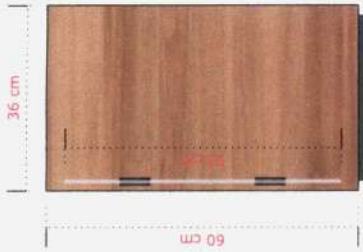

02 - VISTA SUP - MB02
ESCALA.....1/10

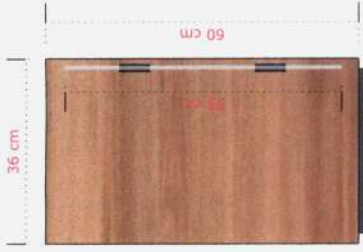


03 - ISOMETRICO - MB02
ESCALA.....1/10


MÓVEL EM MDF
COR - NOGAL AMIENDADO




PORTAS TIPO DE ABRIR
EM MDF COR - CINZA SAGRADO

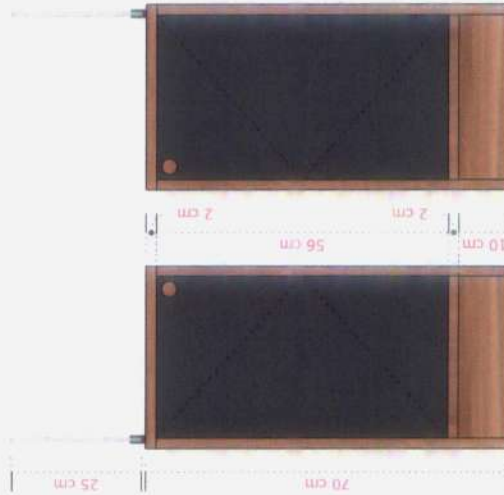

04 - VISTA FRONTAL - MB02
ESCALA.....1/10

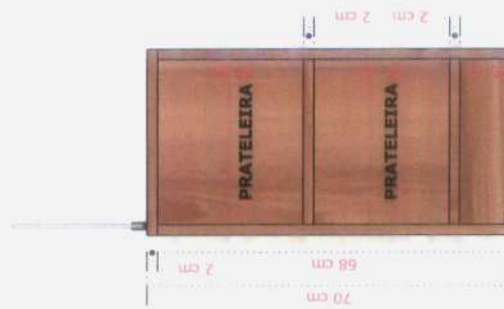

05 - VISTA FRONTAL INTERNA - MB02
ESCALA.....1/10

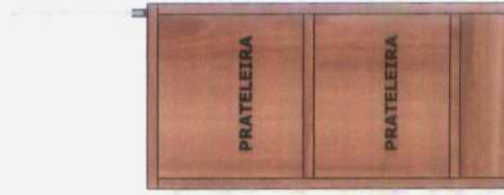

06 - CORTE LATERAL - MB02
ESCALA.....1/10

DIVISÓRIA EM VIDRO
JATEADO - CINZA

SUPORTE DE APOIO
E FIXAÇÃO



MOBILIÁRIO SALA TÉCNICA

PROPRIETÁRIO: PREFEITURA MUNICIPAL DE HORIZONTE

AUTOR DO PROJETO: ARQ. DAYVID BERTULINO - CAU Nº A157467-1

CONTEÚDO:

BANCADAS EM MDF + DIVISÓRIA
EM VIDRO JATEADO - MB02 (1 UND)

PRANCHA:

08/13


Ricardo Denys Sampaio
Secretário de Infraestrutura, Urbanismo
Agropecuária e Recursos Hídricos

CPF: 371.456.383-00
Portaria Nº 1744/2021







01 - VISTA SUPERIOR - MB03
ESCALA.....1/10

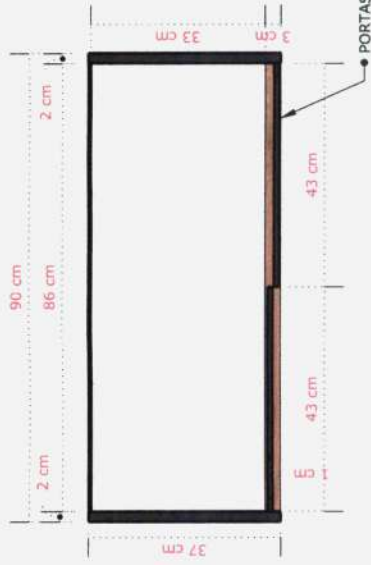


02 - PLANTA BAIXA - MB03
ESCALA.....1/10

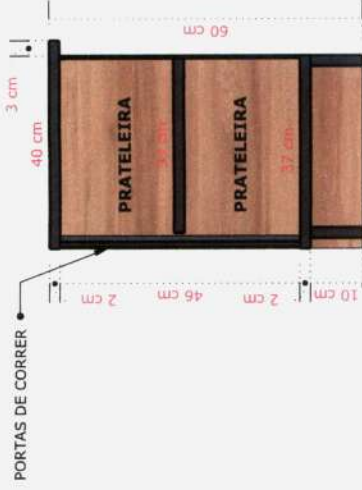

03 - CORTE LATERAL - MB03
ESCALA.....1/10

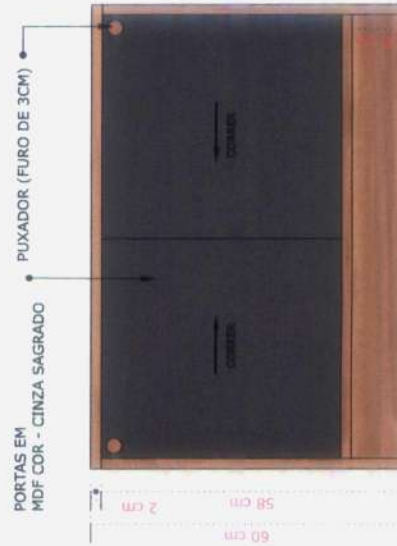

04 - VISTA FRONTAL - MB03
ESCALA.....1/10

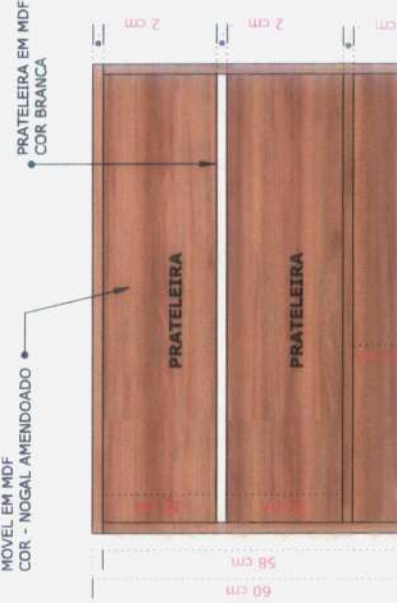

05 - VISTA FRONTAL INTERNA - MB03
ESCALA.....1/10



06 - ISOMETRIA - MB03
ESCALA.....S/E


Ricardo Dentes Bampaio
Secretário de Infraestrutura, Urbanismo
Agropecuária e Recursos Hídricos
CPF: 357.729.383-00
Portaria Nº 44/2021




MOBILIÁRIO SALA TÉCNICA	
PROPRIETÁRIO: PREFEITURA MUNICIPAL DE HORIZONTE	CONTEÚDO: BANCADA EM MDF C / PORTAS DE CORRER - MB03 (10 UND)
AUTOR DO PROJETO: ARQ. DAYVID BERTULINO - CAU Nº A157467-1	LOCAL: HORIZONTE - CE DATA: DEZEMBRO - 2021
PREFEITURA DE HORIZONTE DE MÃOS DADAS COM VOCE	PRANCHA: 09 / 13



01 - VISTA SUPERIOR - MB04
ESCALA.....1/15

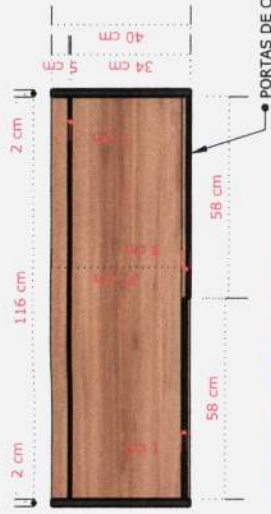


02 - PLANTA BAIXA - MB04
ESCALA.....1/15

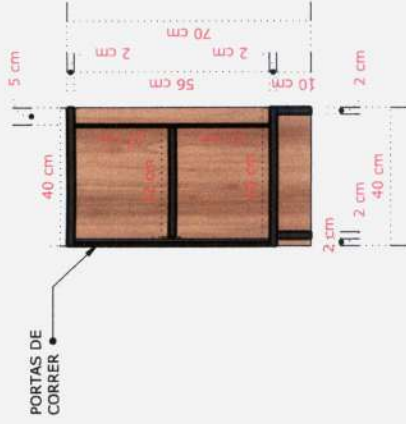

03 - CORTE LATERAL - MB04
ESCALA.....1/15



04 - VISTA FRONTAL - MB04
ESCALA.....1/15

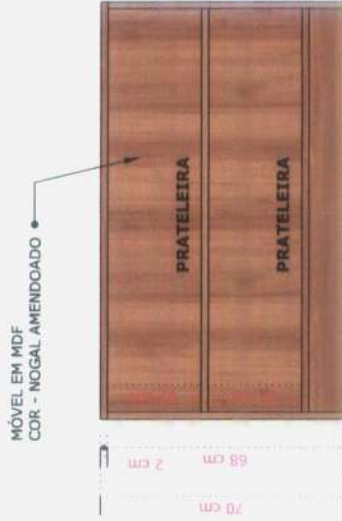

05 - VISTA FRONTAL INTERNA - MB04
ESCALA.....1/15



06 - ISOMETRIA - MB04
ESCALA.....5/E

Ricardo Danyell Sampaio
Secretário de Infraestrutura, Urbanismo
Agropecuária e Recursos Hídricos
CPF: 337.125.383-00
Portaria Nº 744/2021



MOBILIÁRIO SALA TÉCNICA

PROPRIETÁRIO: PREFEITURA MUNICIPAL DE HORIZONTE

AUTOR DO PROJETO: ARQ. DAYVID BERTULINO - CAU Nº A157467-1

LOCAL: HORIZONTE - CE

DATA: DEZEMBRO - 2021

CONTEÚDO:


BANCADA EM MDF C / PORTAS DE CORRER - MB04 (4 UND)

PRANCHA:


10/13




01 - VISTA SUPERIOR - MB05
ESCALA.....1/10

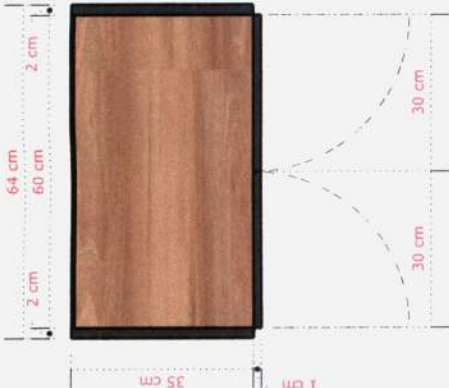


02 - PLANTA BAIXA - MB05
ESCALA.....1/10

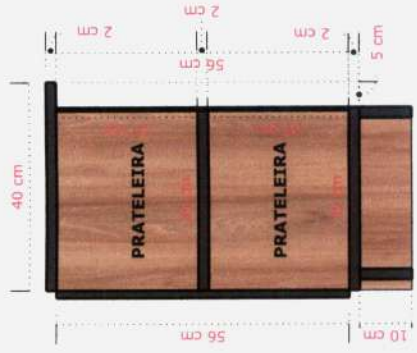

03 - CORTE LATERAL - MB05
ESCALA.....1/10

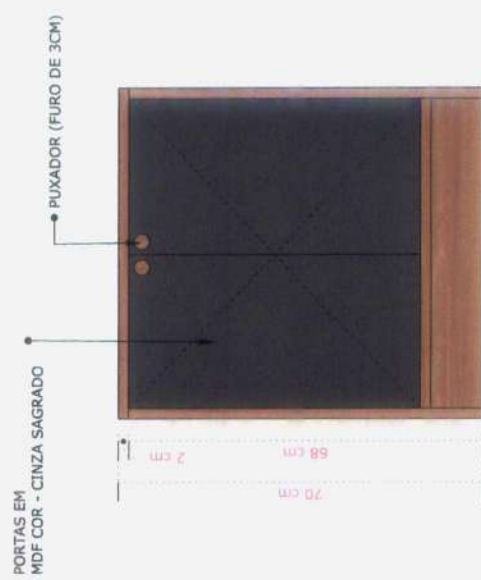

04 - VISTA FRONTAL - MB05
ESCALA.....1/10

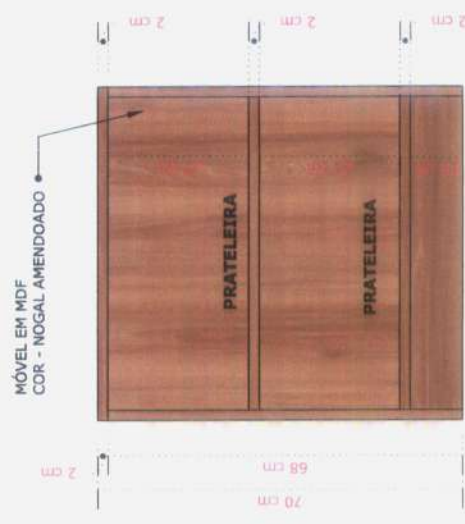

05 - VISTA FRONTAL INTERNA - MB05
ESCALA.....1/10



06 - ISOMETRIA - MB05
ESCALA.....S/E

Ricardo Dentês Campaio
Secretário de Infraestrutura, Urbanismo
Agropecuária e Recursos Hídricos
CPF: 357.725.383-00
Portaria Nº 144/2021



MOBILIÁRIO SALA TÉCNICA	
PROPRIETÁRIO: PREFEITURA MUNICIPAL DE HORIZONTE AUTOR DO PROJETO: ARQ. DAYVID BERTULINO - CAU Nº A157467-1	LOCAL: HORIZONTE - CE DATA: DEZEMBRO - 2021
CONTEÚDO: BANCADA EM MDF C / PORTAS DE ABRIR - MB05 (1 UND)	PRANCHA: 11/13

