


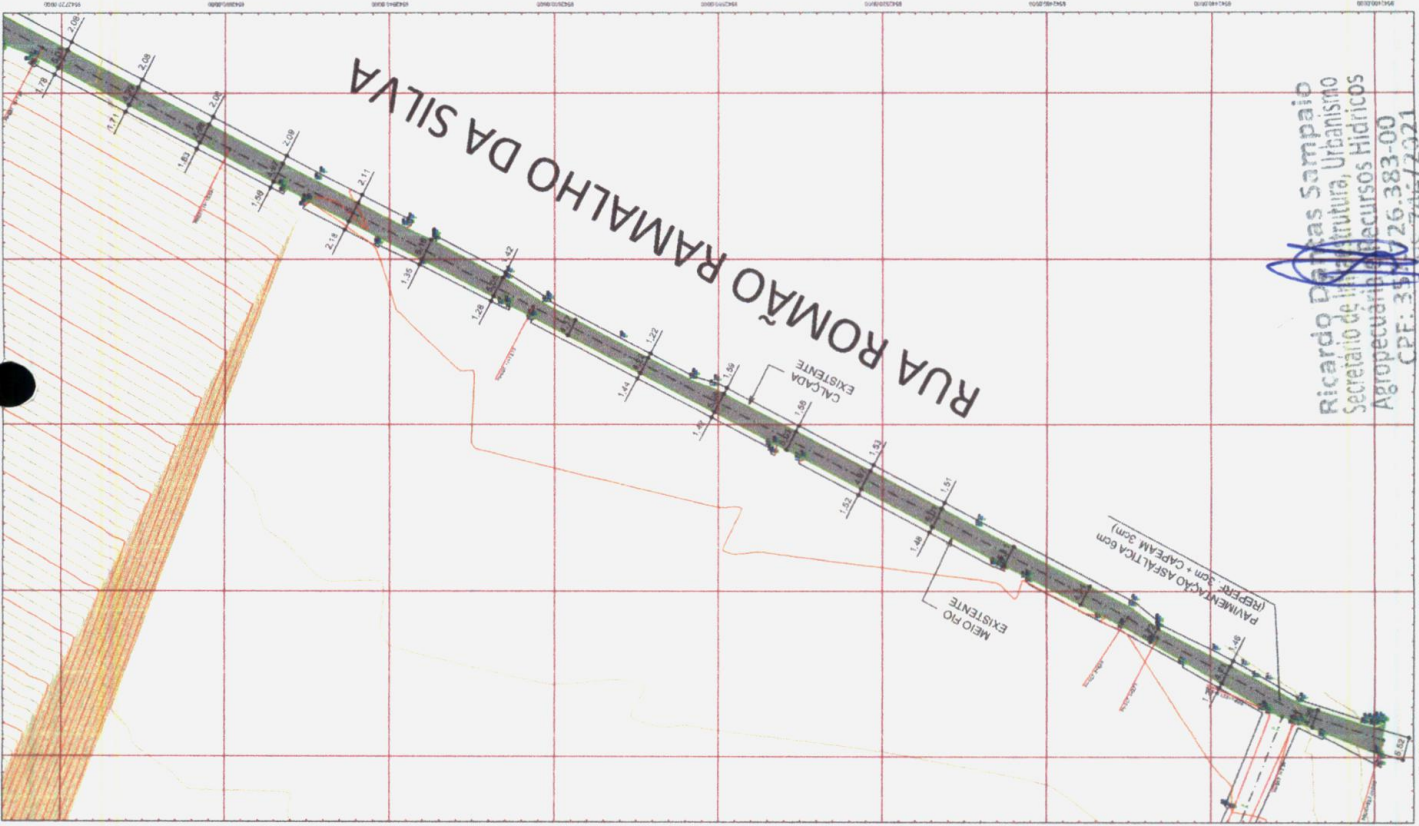



Artur Siqueira
Eng. Civil P. de Urbanização
Mód. 12/11/05 Nº. 031759913-0

Projeto	01
Execução	02
Orçamento	03
Outros	04
Assinatura	
Carimbo	



Ricardo Das Sampaio
Secretário de Infraestrutura, Urbanismo
Agropecuária e Recursos Hídricos
CPF: 351.115.745/2021
Portaria: 745/2021

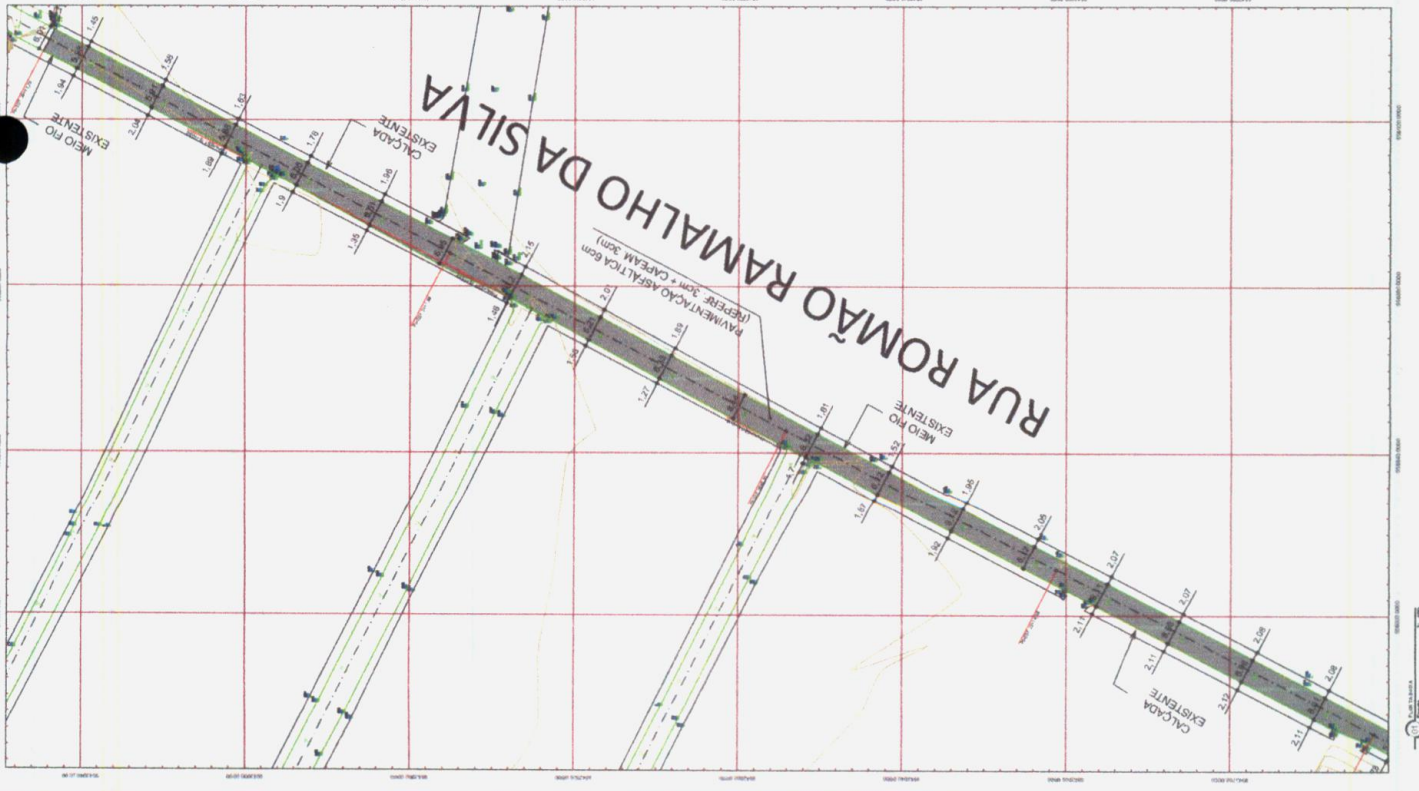

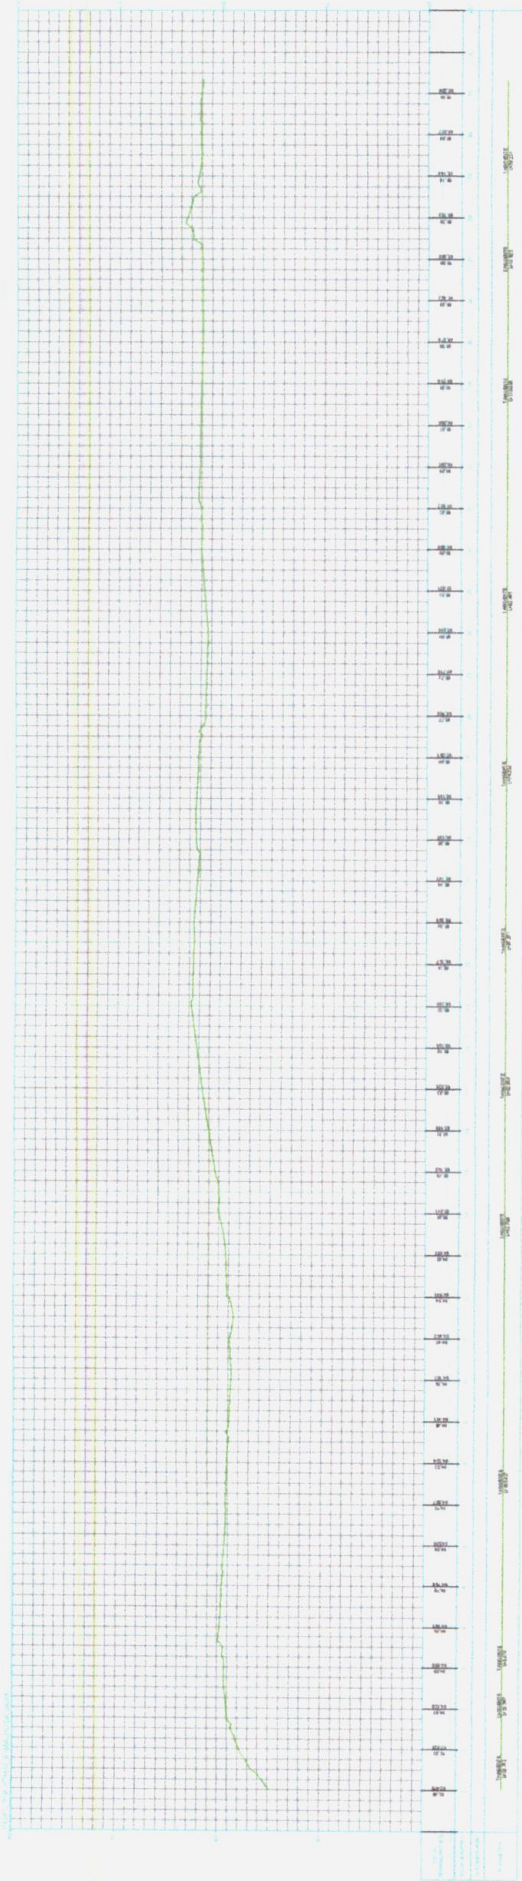


1:50



Art. 17 - Construtivo
 Eng. Civil Ricardo Sampaio de Aguiar
 Matr. 121.125.5 - N.º 01750913-0

PROPOSTA	
VALOR	
DATA	
ASSINATURA	
EMPRESA	

PROPOSTA	02
VALOR	02
DATA	
ASSINATURA	
EMPRESA	

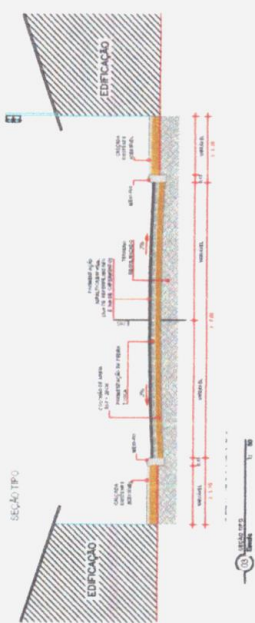

Ricardo Sampaio
 Secretário de Infraestrutura, Urbanismo
 e Recursos Hídricos
 CPF: 30.148.729-1

Portaria Nº 148/2021