



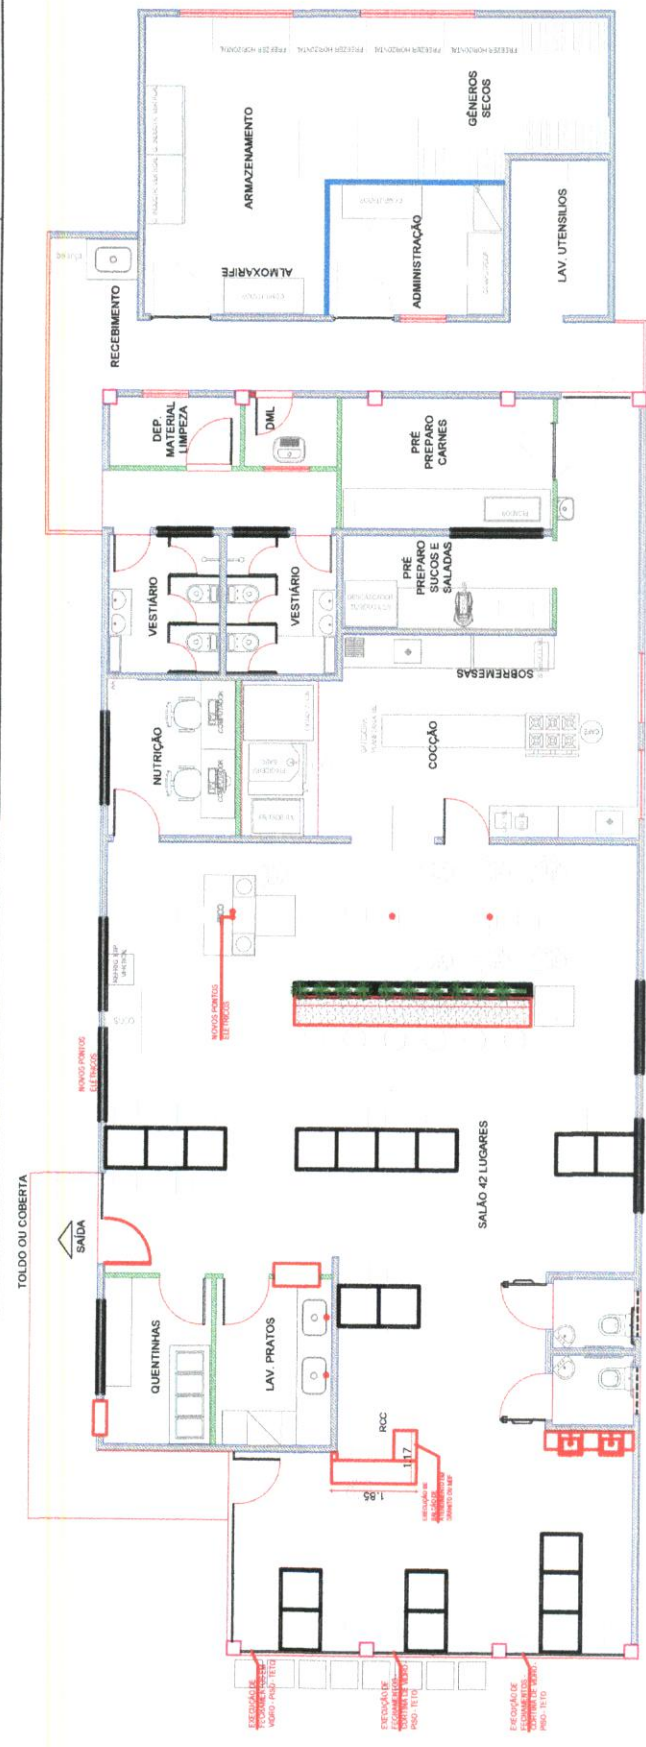


01 PLANTA DE LAYOUT
ESC. 1/20

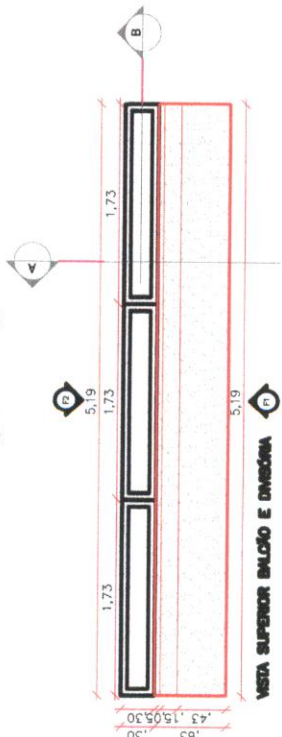





CORTE A

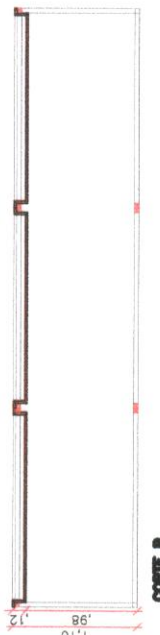

CORTE B



VISTA 01

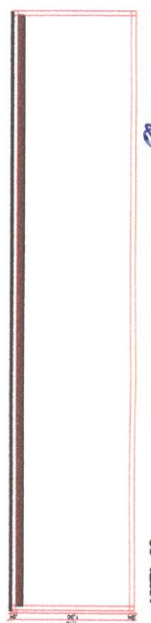

VISTA 02



Ricardo Damasceno Sampaio
Secretário de Infraestrutura, Urbanismo
Agropecuária e Recursos Hídricos
CPF: 357.778.383-00
Portaria nº 744/2021

Projeto	Prefeitura Municipal de Horizonte	Folha nº	09
Disciplina	Planta de layout	Folha nº	13
Arquiteto	Dayvid Bertolino Silva	Arquiteto	Dayvid Bertolino Silva
Arquiteto	Dayvid Bertolino Silva	Arquiteto	Dayvid Bertolino Silva
Dayvid Bertolino Silva
Arquiteto e Urbanista
CAU Nº 1.157.467-1


02 DET. DIVISÓRIA E BALCÃO
ESC. 1/20

5



PREFEITURA MUNICIPAL DE HORIZONTE

Dayvid Bertulino Silva
Arquiteto e Urbanista
CAU Nº A 157467-1

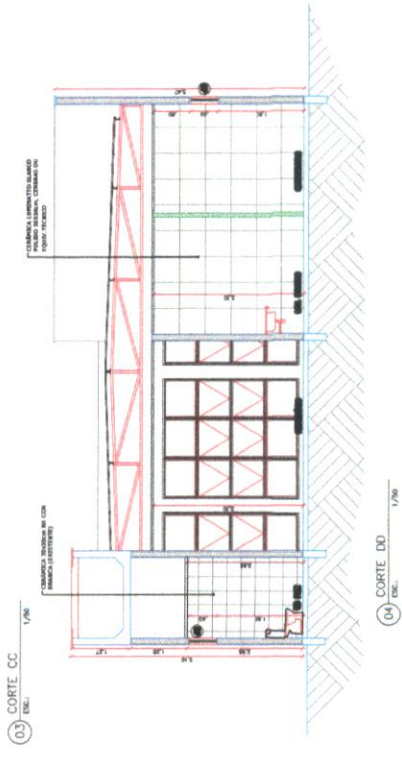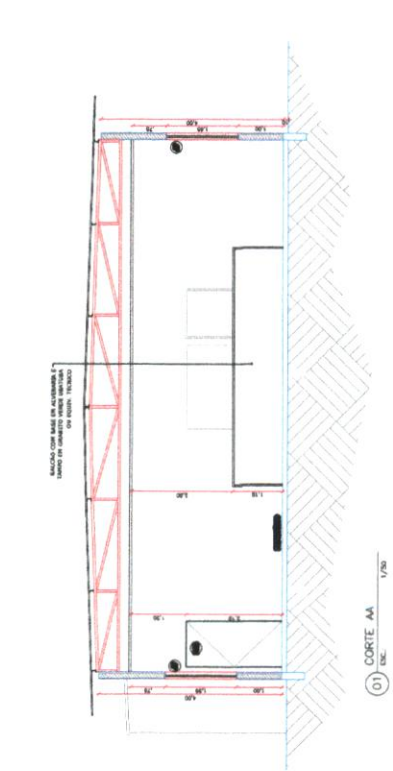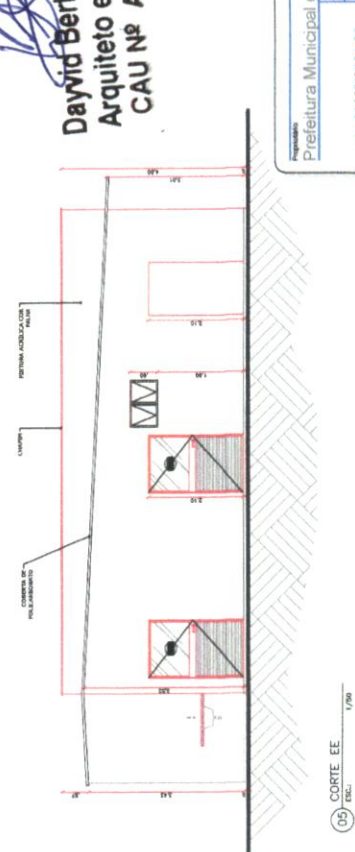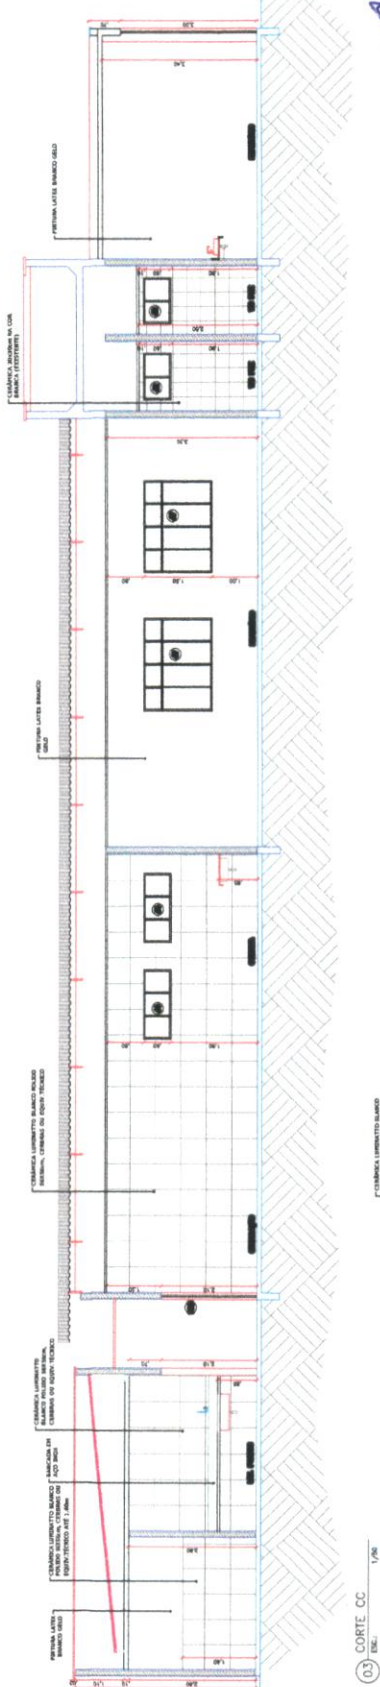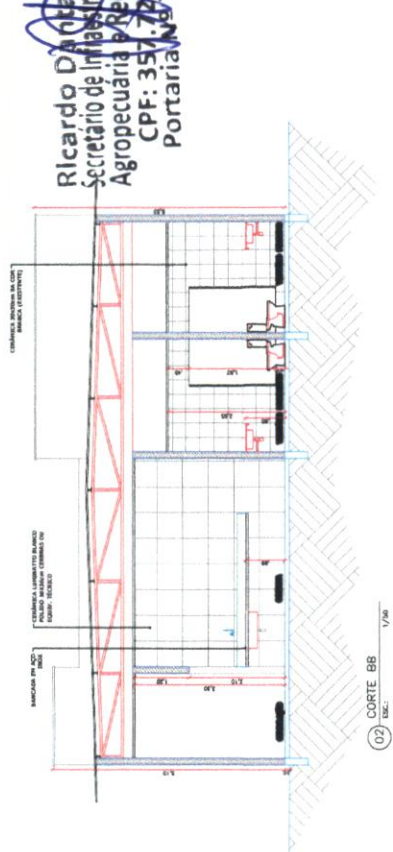[illegible]

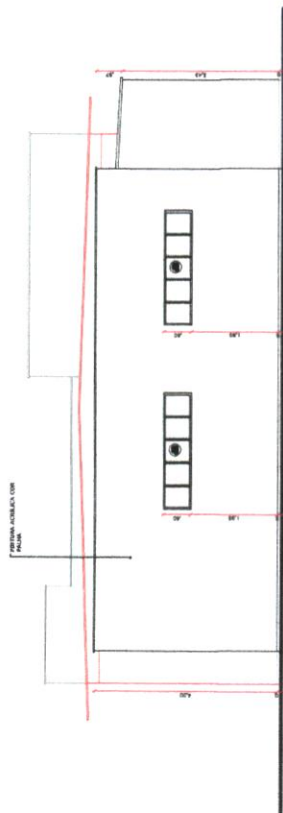


02 FACHADA 03

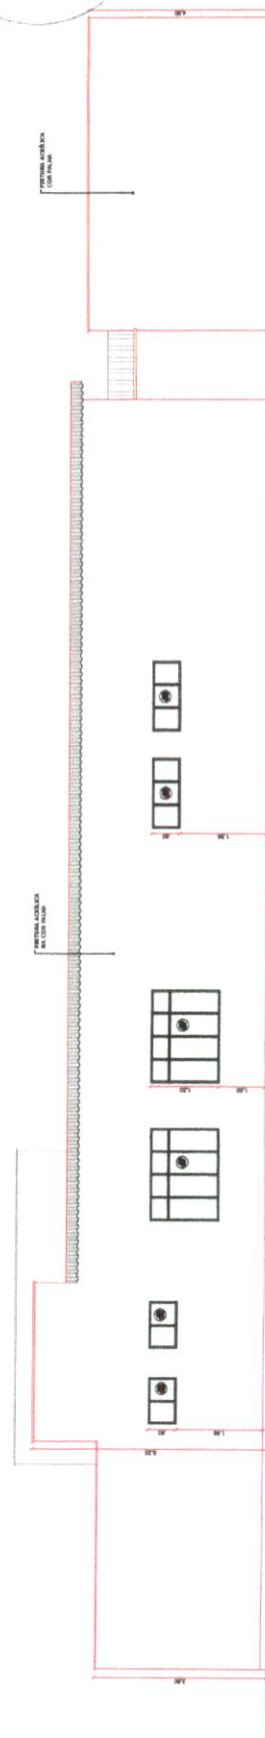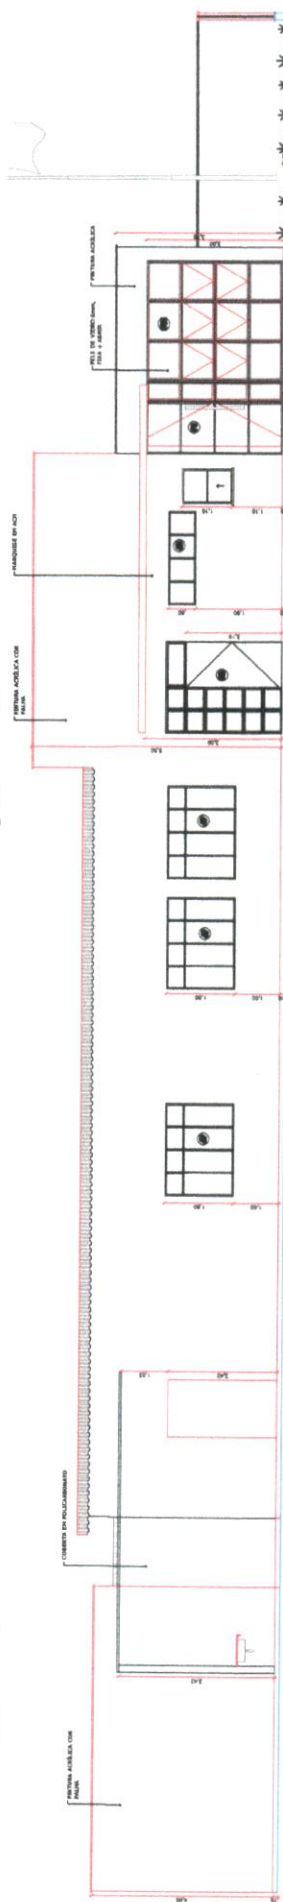


04 FACHADA 04
ENC. 1/20

David Bertulino Silva
Arquiteto e Urbanista
CAU Nº A 157467-1

Ricardo Daniel Sampaio
Secretário de Infraestrutura, Urbanismo
Agropecuária e Recursos Hídricos
CPF: 357.726.383-00
Portaria Nº 744/2021

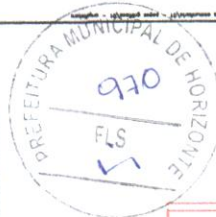[illegible]

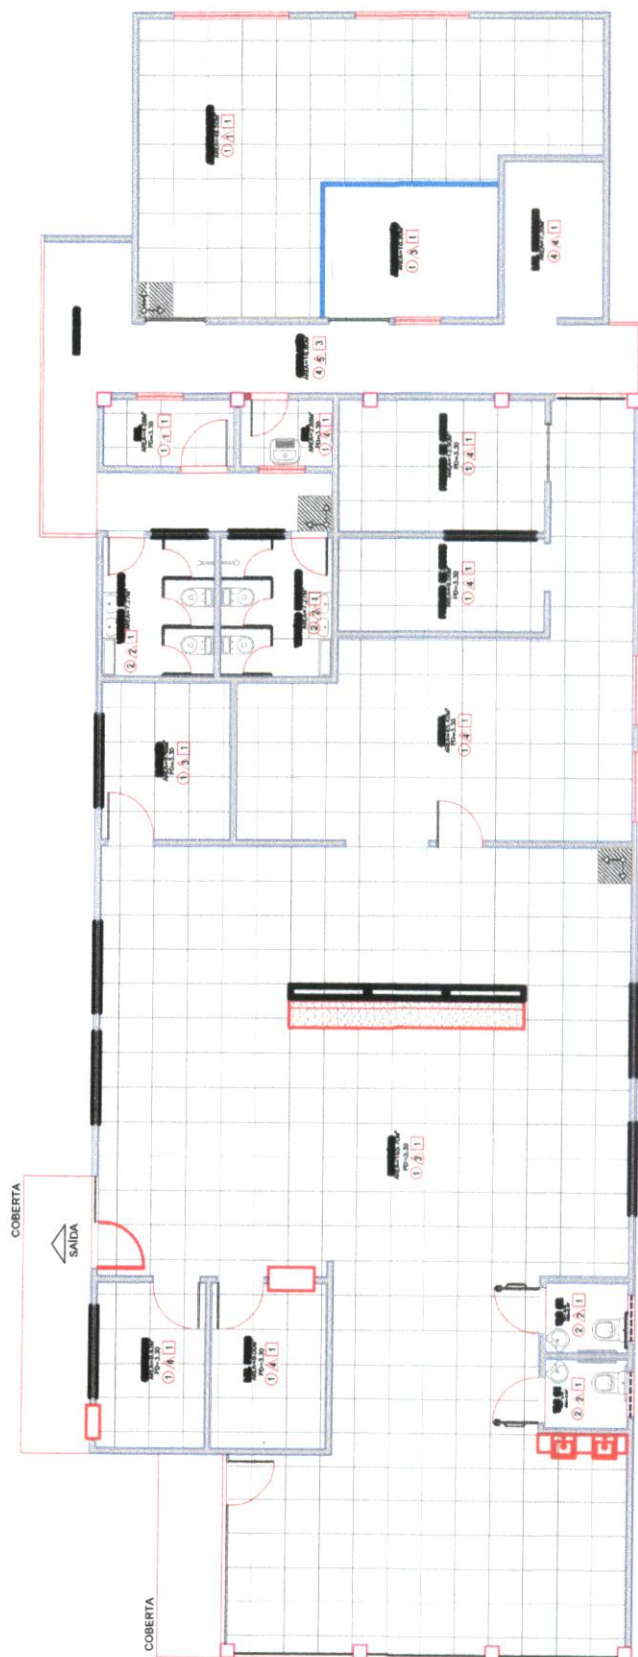


- LEGENDA**
- 1- CERÂMICA 75x75cm ESMALTADA NA COR BRANCA
2- CERÂMICA 30x30cm ESMALTADA NA COR BRANCA
3- PISO INDUSTRIAL CINZA NATURAL QUANTO À PLÁSTICA A CADA 1m
4- PISO CERÂMICO

- PAREDES**
- 1- CERÂMICA 60x60cm H=1,60m ESMALTADA NA COR BRANCA
2- TINTA LÁTEX COR BRANCO GEL
3- CERÂMICA 30x30cm ESMALTADA NA COR BRANCA
4- PINTURA INTERNA TINTA LÁTEX COR BRANCO GEL
5- PINTURA ACABADA NA COR BRANCA (PRIMO AO TETO)

- TETO**
- 1- FORRO LAMBRÉ DE PVC
2- PINTURA LÁTEX BRANCA SOBRE LAJE
3- COBERTA DE POLICARBONATO




1- Todos os materiais deverão ser reaproveitados, com exceção da estrutura local.

Ricardo Dantas Sampaio
Secretário de Infraestrutura, Urbanismo
Agropecuária e Recursos Hídricos
CPF: 357.726.383-00
Portaria Nº 744/2021

Dayvid Bertulino Silva
Arquiteto e Urbanista
CAU Nº A 157467-1



Projeto		Prefeitura Municipal de Horizonte	
Desenho	Arquiteto	Projeto de paisagem	12
Desenho	Arquiteto	Projeto de paisagem	13
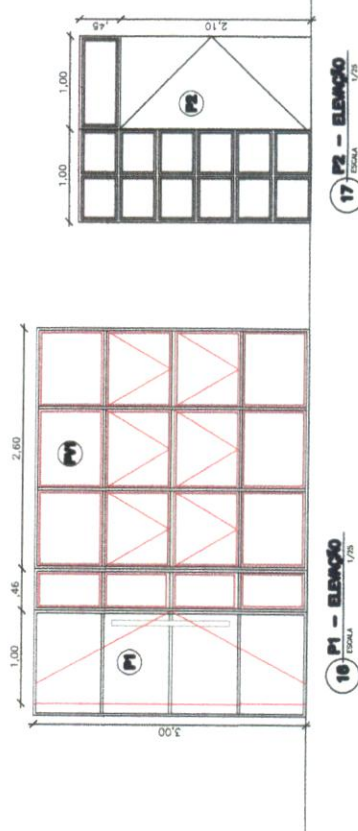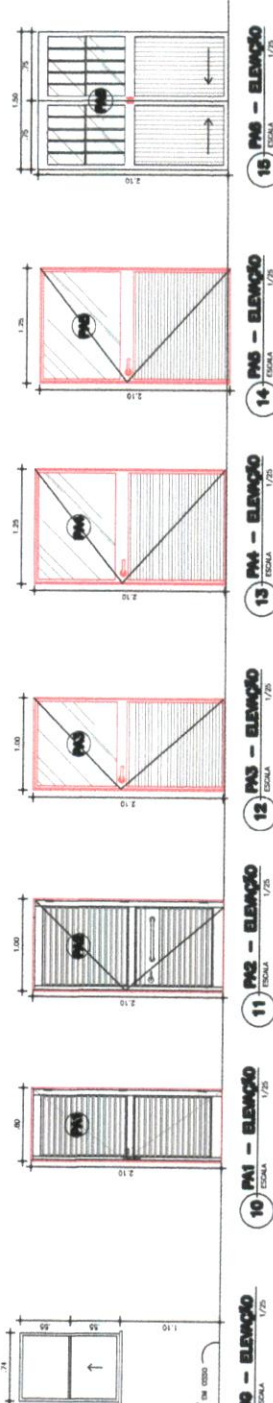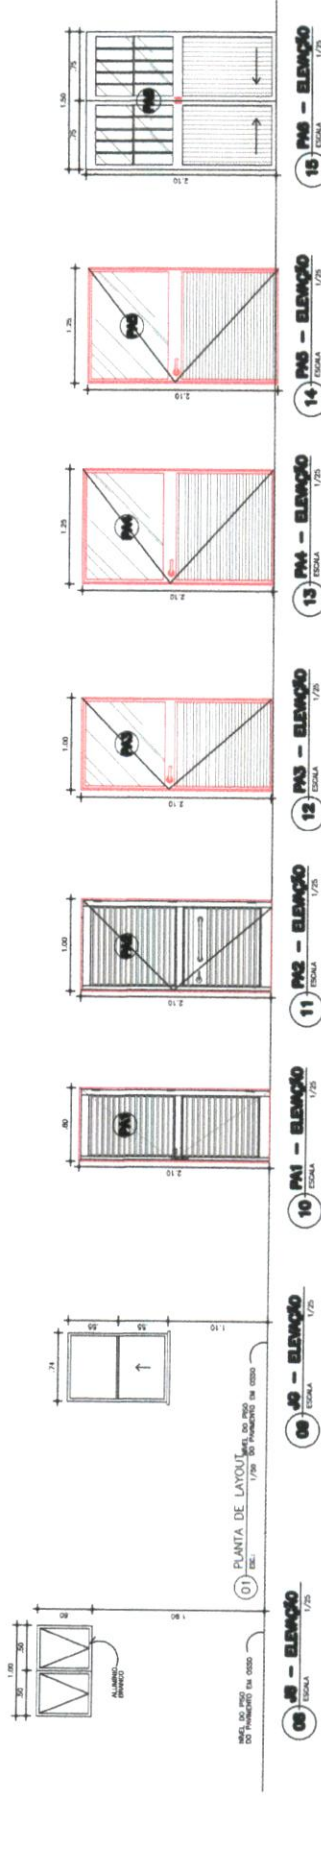


Dayvid Bertulino Silva
Arquiteto e Urbanista
CAU Nº A 157467-1

[illegible]

Esc.: 1/75

ACV

Arde Dantas Samp














FORMA DO TERREO Esc.: 1/75

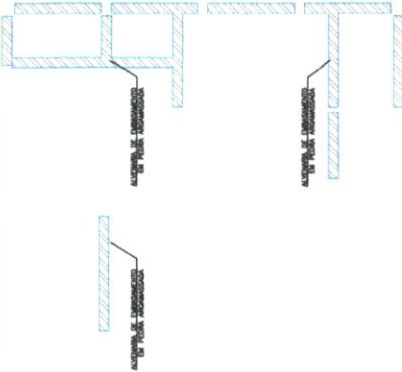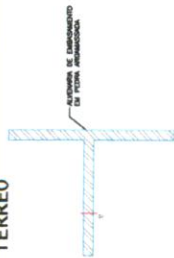

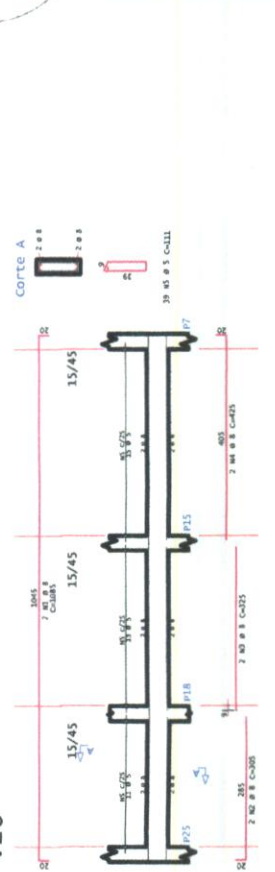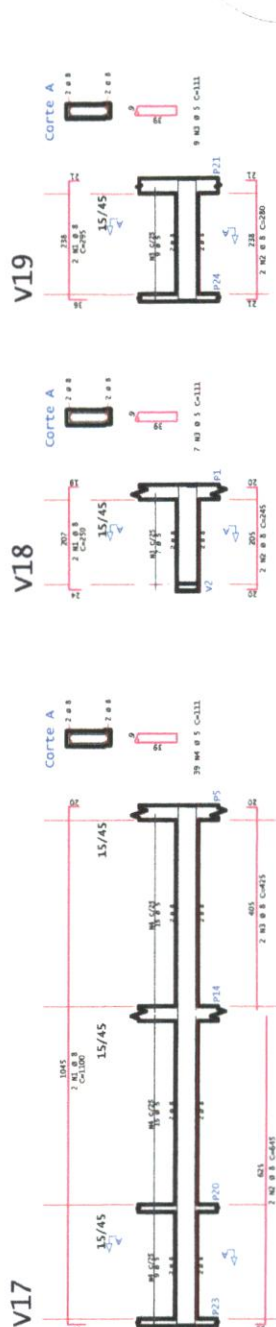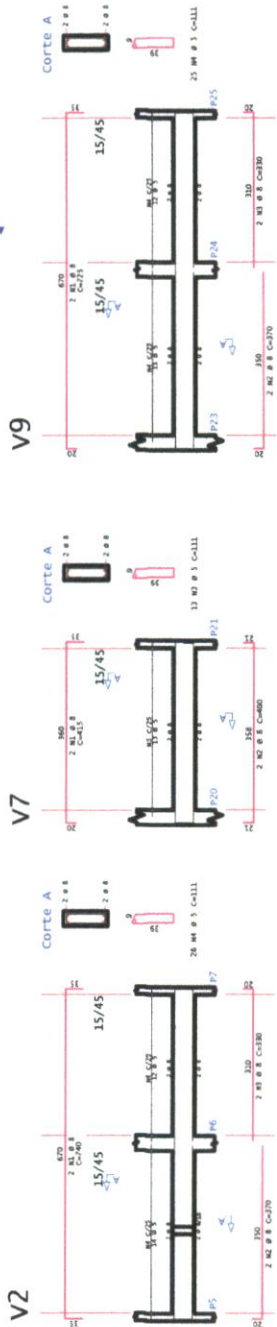

Ricardo Barros Sampaio
Secretário de Infraestrutura, Urbanismo
Agropecuária e Recursos Hídricos
CPF: 35.174.638-00
Portaria Nº 44/2021

TECH PROJ
Eng. Civil Renato Lúcio Cavalcante de Oliveira
RNP ORLA 0800 4730-1001 01700553-04

- A EXECUÇÃO DA ESTRUTURA DEVE SER CONFORME AS RECOMENDAÇÕES DAS NORMAS PERTINENTES DA ABNT, ESPECIALMENTE A NBR-14.831/2004.
- NÃO TRAR MEDIDAS EM ESCALA, CONFERIR COTAS "IN LOCO".
- REALIZAR CURVA E CONTROLE TECNOLÓGICO DO CONCRETO.
- NÃO DEIXAR EM CONCRETO APARENTE ELEMENTOS NÃO PREVISTOS COMO TAL.
- NÃO DEIXAR EM CONCRETO APARENTE MENSAGENS DE TUBULAÇÕES SUPERIORES A 10CM TEM PREVISÃO EM PROJETO.
- NÃO PROMOVER ALTERAÇÕES NA ARQUITETURA SEM PRÉVIA AUTORIZAÇÃO DO ENGENHEIRO ESTRUTURAL.
- A RESPONSABILIDADE PELA EXECUÇÃO E SUA VALIDADE DA OBRA DEVERÁ SER ASSUMIDA PELO CONTRATADO, RESERVANDO-SE A RESPONSABILIDADE DO PROJETISTA.



FOR: > 25MPa	ES: > 28 GPa
CONCRETO:	LAJES - VER DET
	VIGAS -
	PILARES -
	FUNDAÇÕES -
Faixa de Agradabilidade Ambiental MODERADA	




COZINHA COMUNITÁRIA	PR-02
FORMA E VIGAS DO TERREO	
PR-02	

FORMA DO FORRO

Escala: 1/75

V2



V7

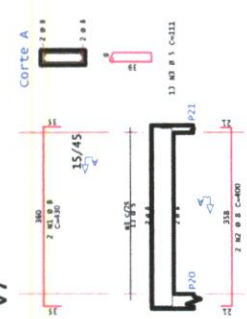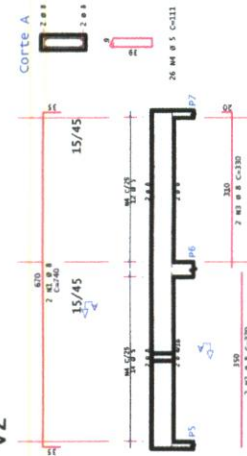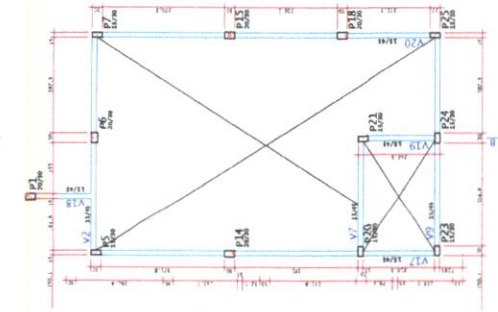


V9



V18

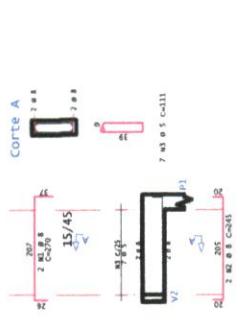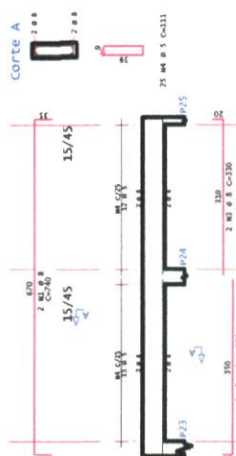


V17

V20

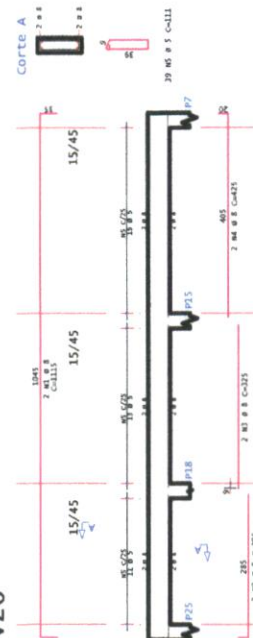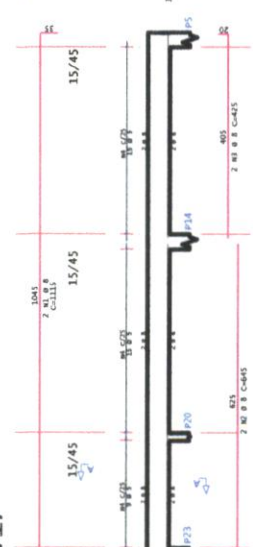


P1=P6=P14=P15

P5=P7=P20=P21=P23=P24=P25





P18

P17

P16

P15

P14

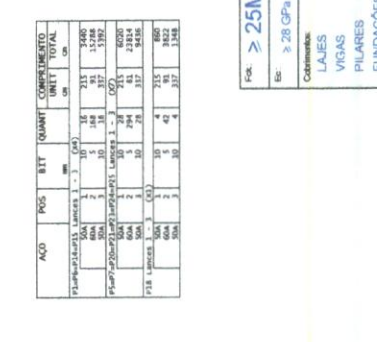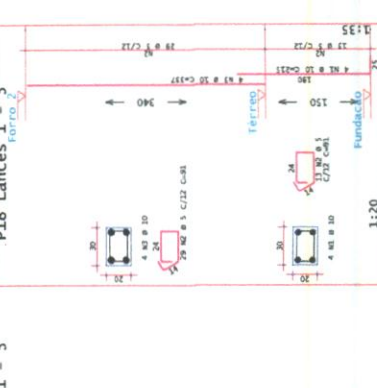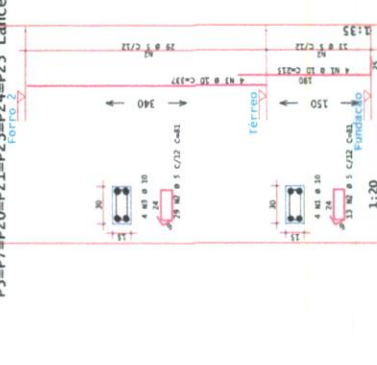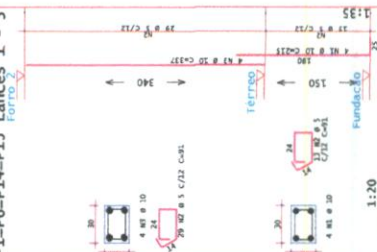


Secretário de Infraestrutura, Urbanismo
Agropecuária e Recursos Hídricos
CPF: 351.142.383-00
Portaria Nº 744/2021

- A EXECUÇÃO DA ESTRUTURA DEVERÁ SEGUIR CRITICAMENTE AS RECOMENDAÇÕES
- DAS NORMAS PORTANTES DA ABNT, ESPECIALMENTE A NBR-14931/2004
- DESENVOLVIDAS PARA O PROJETO DE CONCRETO ARMADO
- REALIZAR CURA E CONTROLE TECNOLÓGICO DO CONCRETO
- NÃO DEIXAR EM CONCRETO APARENTE ELEMENTOS NÃO PREVISTOS COMO TAL.
- NÃO DEIXAR FUROS E PASSAGENS DE TUBULAÇÕES SUPERIORES A 100mm SEM
- PREVISÃO EM PROJETO
- ENCARGOS DE PROJEÇÃO E EXECUÇÃO DA ARQUITETURA SÃO DE RESPONSABILIDADE DO
- ENGENHEIRO ESTRUTURAL
- MODIFICAÇÕES NESTE PROJETO E SUA EXECUÇÃO EM OUTRA DATA DA ARQUITETURA
- EMPRESA INCLUSIVE DE RESPONSABILIDADE TÉCNICA E LEGAL DO ENGENHEIRO



TECH PROJ

COZINHA COMENTÁRIA

FORMA VIGAS DO FORRO E PILARES

PR-03

Cal: > 25MPa

Es: > 28 GPa

VER DET


LAJES

VIGAS


PILARES

FUNDAÇÕES



MODERADA

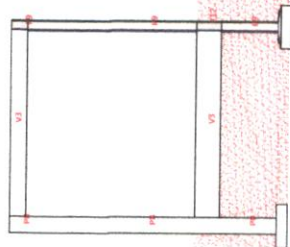

Corte A-A

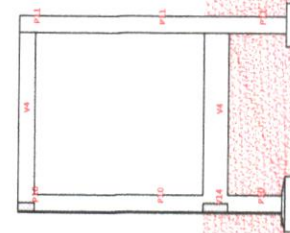

Corte B-B

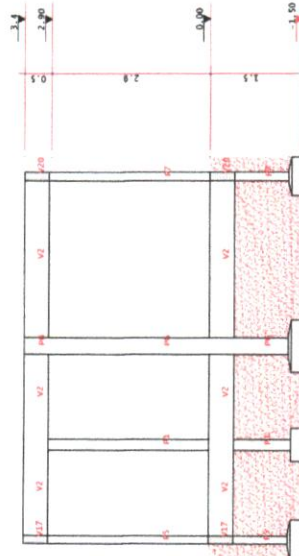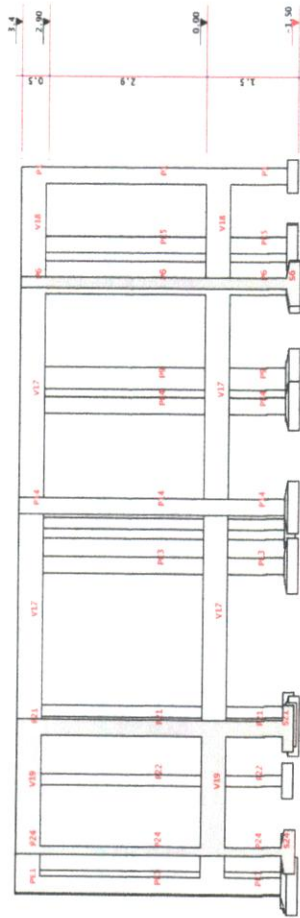

TECHPROJ CONSULTORIA E PROJETOS EIRELI

Eng. Civil Renato Lucio Cavalcante de Oliveira
RNP CREA 060004760-1-CPF 091705533-01


- A EXECUÇÃO DA ESTRUTURA DEVERÁ SEGUIR CRITICAMENTE AS RECOMENDAÇÕES
- NÃO DEIXAR REBARBAS EM LARGURAS DE 100mm
- REALIZAR CURA E CONTROLE TECNOLÓGICO DO CONCRETO
- NÃO DEIXAR EM CONCRETO APARENTE ILUMINADOS SÃO PREVISTOS COMO TAL
- NÃO DEIXAR TUBOS E PASSAGENS DE TUBULAÇÕES SUPERIORES A 10cm SEM
- NÃO DEIXAR TUBOS E PASSAGENS DE TUBULAÇÕES INFERIORES A 10cm SEM
- MODIFICAÇÕES NESTE PROJETO E SUA UTILIZAÇÃO EM OBRAS DIVERSAS DA ARQUITETURA SEM PREVISÃO AUTORIZADA DO
- ENGENHEIRO ESTRUTURAL
- ESPECIFICAÇÕES SUJEITAS AOS RESPONSABILIDADES DO PROJETO DA LEGISLAÇÃO VIGENTE

Ricardo Dantas Sampaio
Secretário de Infraestrutura, Urbanismo
Agropecuária e Recursos Hídricos
CPF: 357.736.383-00
Portaria nº 744/2021

Fck > 25MPa
Es: > 28 GPa
Cálculo Estrutural
CORTES
PR-04

COZINHA COMUNITÁRIA
Cálculo Estrutural
CORTES
PR-04

Fck > 25MPa
Es: > 28 GPa
Cálculo Estrutural
CORTES
PR-04

COZINHA COMUNITÁRIA
Cálculo Estrutural
CORTES
PR-04



Ricardo Daniel Sampaio
Secretário de Infraestrutura, Urbanismo
Agropecuária e Recursos Hídricos
CPF: 357726383-00
Portaria nº 144/2021

TECHPROJ CONSULTORIA E PROJETOS EIRELI


Eng. Civil Renato Lucio Cavalcante de Oliveira
RNP CREA 066024760-1-CPF 091 706553-04

[illegible]




Ricardo Dantas Sampaio
Secretário de Infraestrutura, Urbanismo
Agropecuária e Recursos Hídricos
CPF: 357.126.383-00
Portaria Nº 744/2021


Eng. Civil Renato Lucio Cavalcante de Oliveira
RNP CREA 060004760-1-CPF 091 706853-04

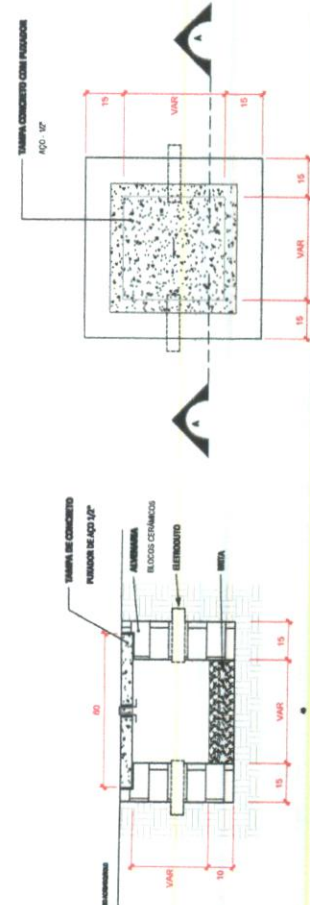[illegible]

C:\Users\pc\Desktop\LDG_CITIZINEA-posteduplot-20008849.jpg

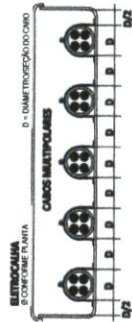



ISOR 1.27 LENTE 3,6 mm 30 m IR
ABADO

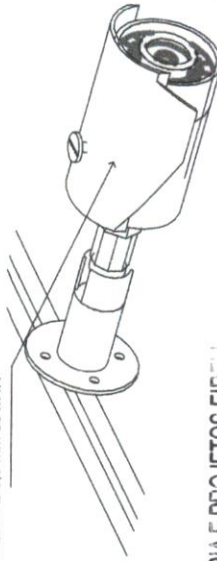

Ricardo Dantas Sampaio
Secretário de Infraestrutura, Urbanismo
Agropecuária e Recursos Hídricos
CPF: 357.726.383-00
portaria nº 744/2021

TECHPROJ CONSULTORIA E PROJETOS EIRELI

Eng. Civil Renato Lucio Cavalcante de Oliveira
RNP CREA 060004760-1-CPF 091 706853-04

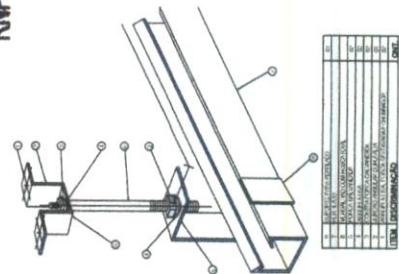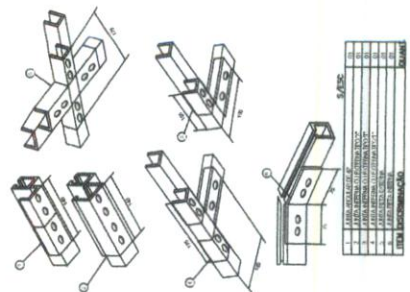






Eng. Civil Renato Lucio Cavalcante de Oliveira
RNP CREA 060004760-1-CPF 091 706853-04


Ricardo Santos Sampaio
Secretário de Infraestrutura, Urbanismo
Agropecuária e Recursos Hídricos
CPF: 357.126.383-00
Portaria Nº 744/2021

LEGENDA DE CORES

	TUBUL.ÁGUA EXISTENTE
	TUBUL.ÁGUA NOVA

982
FLS
✓

[illegible]

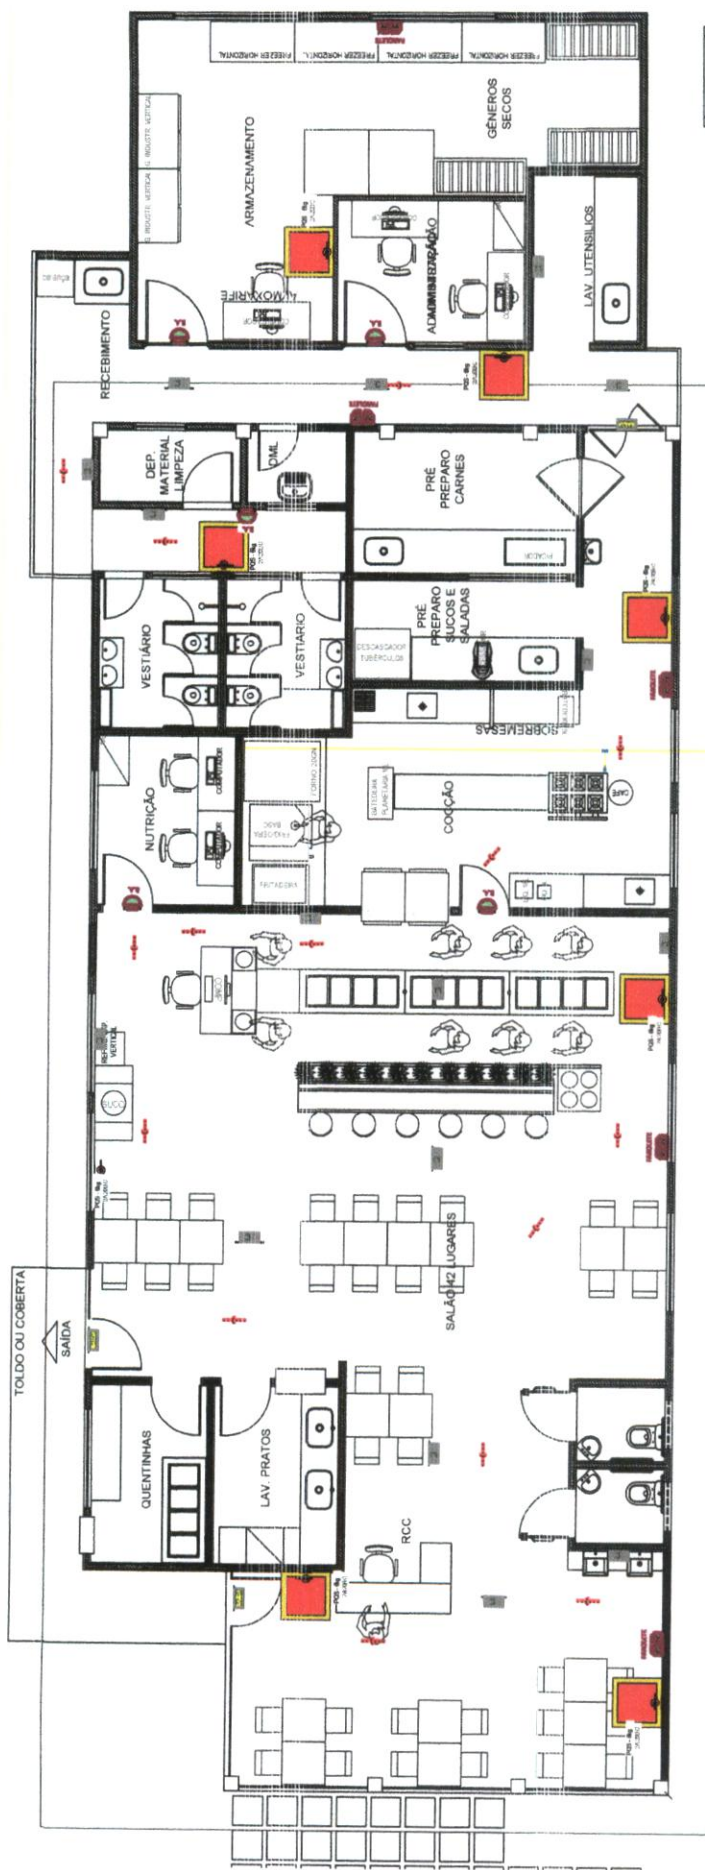


1:5

Ricardo Dantas Sampaio
Secretário de Infraestrutura, Urbanismo
Agropecuária e Recursos Hídricos
CPF: 357.720.383-00
Portaria Nº 744/2021

TECHPROJ CONSULTORIA E PROJETOS EIRELI

Eng. Civil Renato Lucio Cavalcante de Oliveira
RNP CREA 060004760-1-CPF 091 706853-04

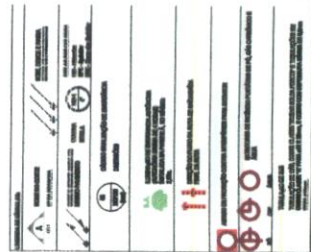





DETALHE EXTINTOR PAREDE - 3D
1:5 ESCALA

LEGENDA DE SIMBOLOS
- Símbolos utilizados no projeto.
- Símbolos utilizados no projeto.
DETALHE ILUMINAÇÃO DE EMERGÊNCIA
1:5 ESCALA


01-02

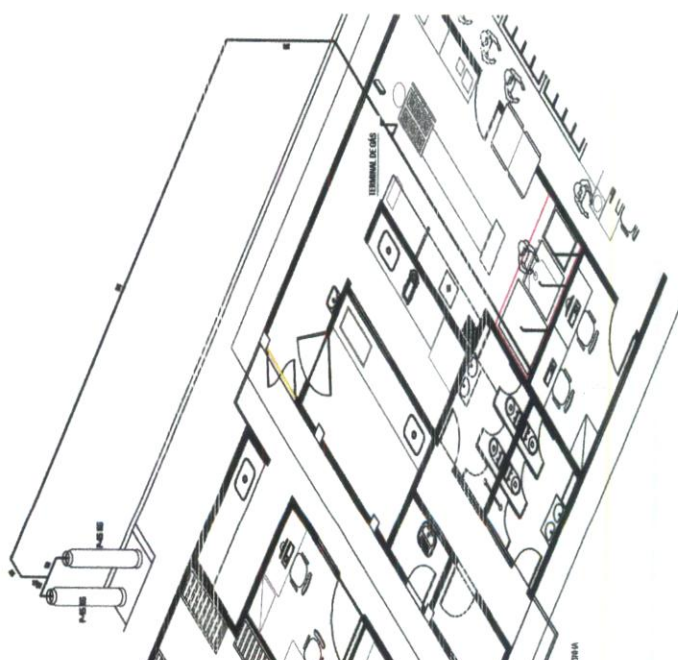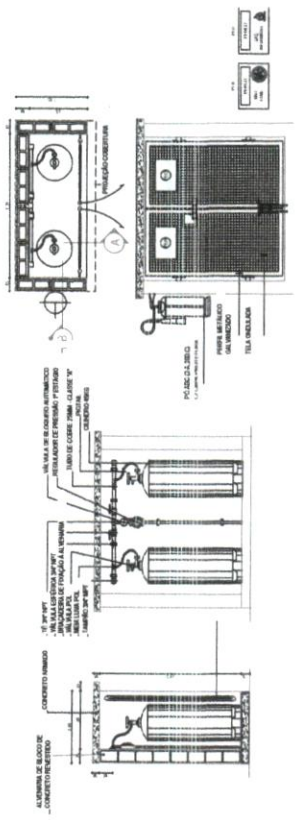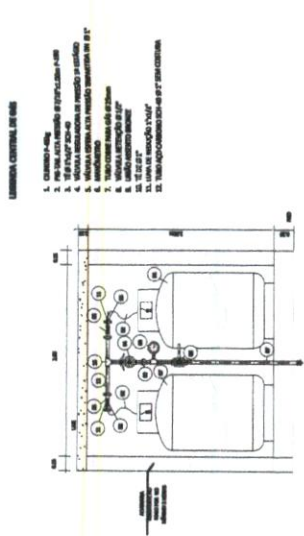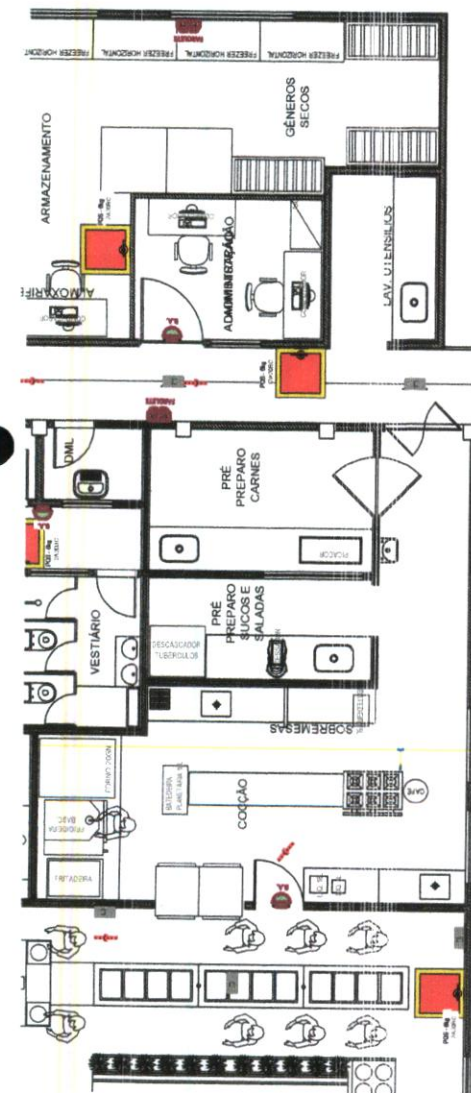

TECHPROJ CONSULTORIA E PROJETOS EIRELI
 Eng. Civil Renato Lucio Cavalcante de Oliveira
 RNP CREA 060004760-1-CPF 091 706853-04

Ricardo Dantas Sampaio
 Secretário de Infraestrutura, Urbanismo
 Agropecuária e Recursos Hídricos
 CPF: 357.746.383-00
 Portaria Nº 744/2021



Contrato a Incêndio		
02-02		

