



PLANTA BAIXA CL. D'ÁGUA / CISTEMA DISTRIBUIÇÃO

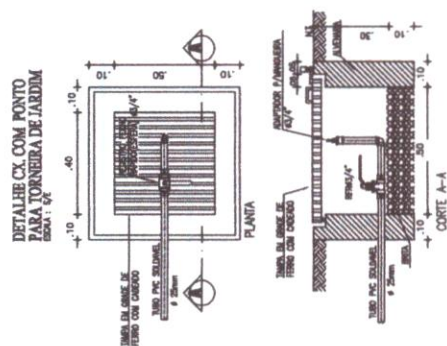


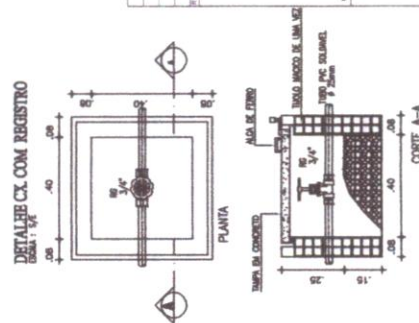


DAE
Departamento de
Arquitetura e Engenharia
do Estado do Ceará

SEINFRA - SECRETARIA DA INFRAESTRUTURA
DOAE - DEPARTAMENTO DE ARQUITETURA E ENGENHARIA

CENTRO DE EDUCAÇÃO INFANTIL

INSTALAÇÃO HIDRÁULICA

02 03
HID

DETALHE ISOMÉTRICO-08

[illegible]

DETALHE ISOMÉTRICO-09

DETALHE ISOMÉTRICO-10

DET. ISOMATRICO-08		

ÁREA DE SERVIÇO

[illegible]

DETALHE ISOMÉTRICO-07

DETAIHE SOMMERD-05		
DETALHE ISOMÉTRICO-05

DETALHE ISOMÉRICO-04		

DETALHE ISOMÉTRICO-04

DETALHE ISOMÉTRICO-01


DETALHE ISOMÉTRICO-02

[illegible]

DETALHE ISOMÉTRICO-06

DAE
Departamento de
Arquitetura e Engenharia
do Estado do Ceará

SEINFRA - SECRETARIA DA INFRAESTRUTURA
DAE - DEPARTAMENTO DE ARQUITETURA E ENGENHARIA



CENTRO DE EDUCAÇÃO INFANTIL


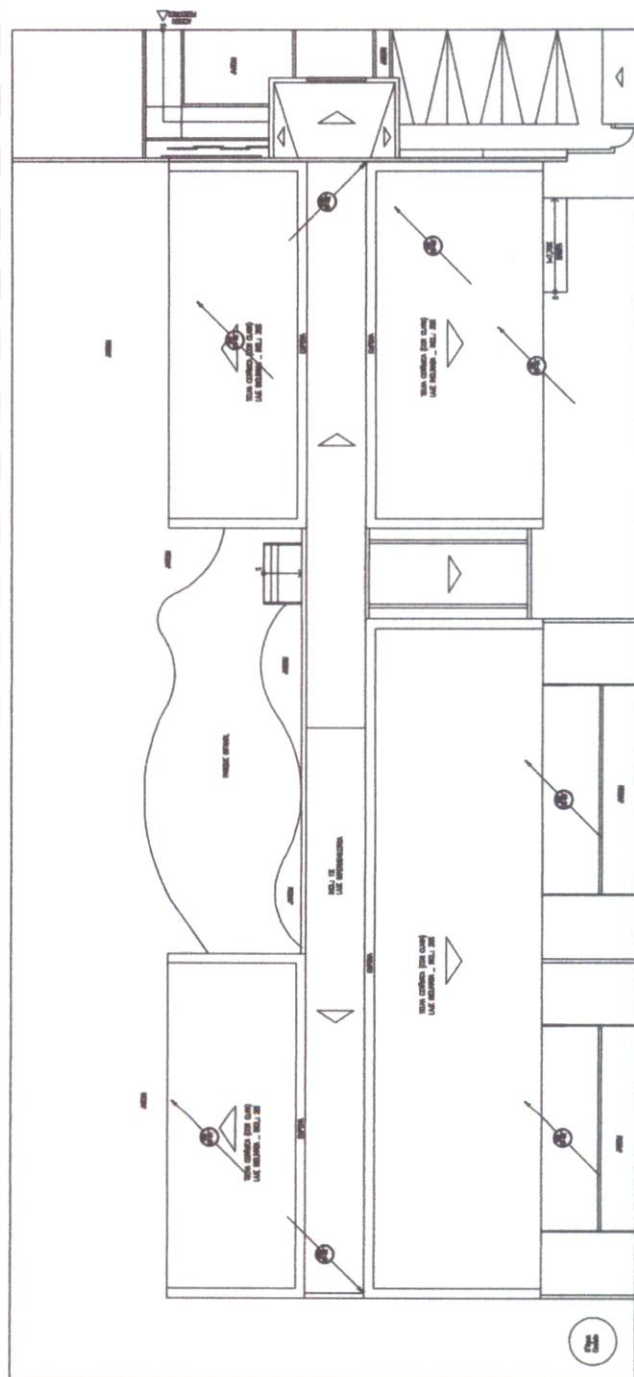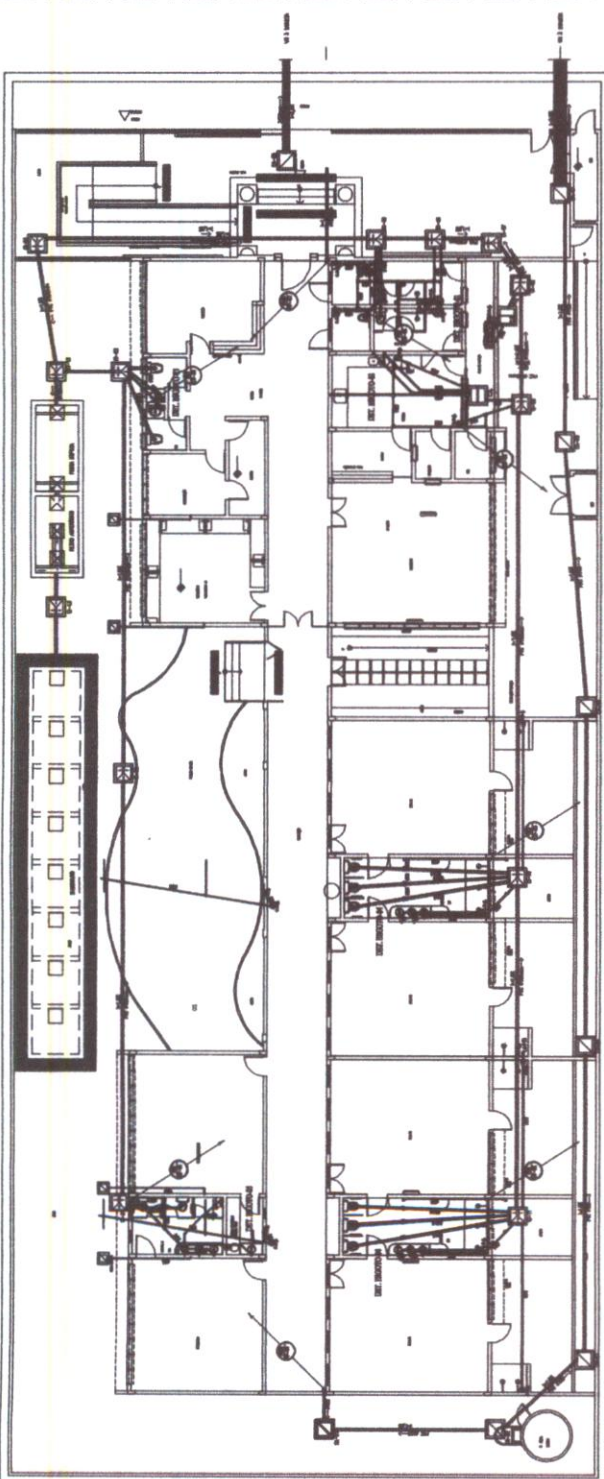

LEGENDA

[illegible]


1556
FLS

DAE

Departamento de
Arquitetura e Engenharia
do Estado do Ceará

SEINFRA - SECRETARIA DA INFRAESTRUTURA
DAE - DEPARTAMENTO DE ARQUITETURA E ENGENHARIA


SEINFRA - SECRETARIA DA INFRAESTRUTURA
DAE - DEPARTAMENTO DE ARQUITETURA E ENGENHARIA

CENTRO DE EDUCAÇÃO INFANTIL

UNIAO TECNICA
INSTALACAO SANITARIA



PLANTA DE COBERTA

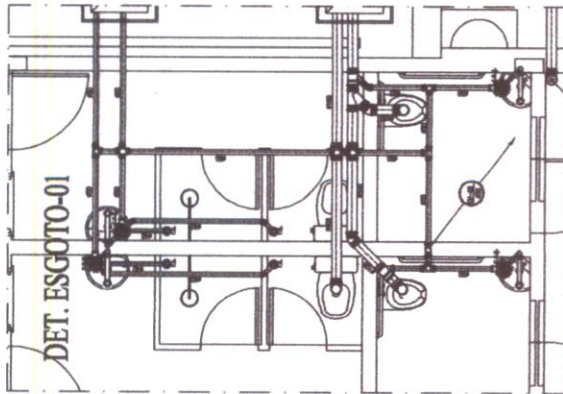

DET. ESGOTO-01


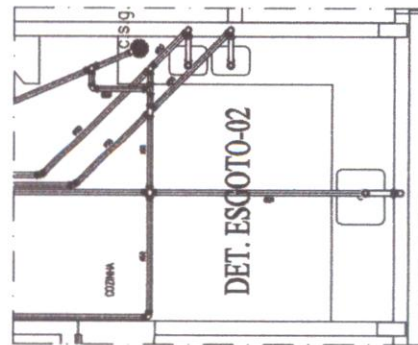


DET. ESGOTO-02





DET. ESGOTO-03


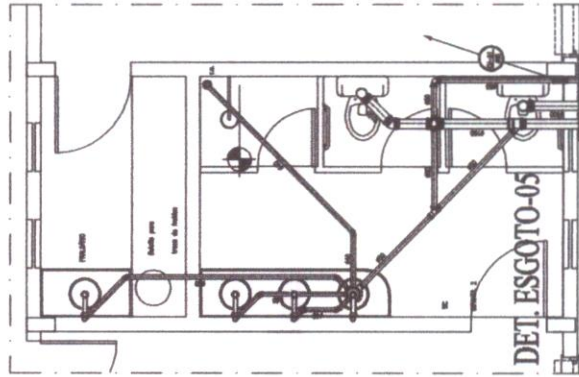

DET. ESGOTO-05


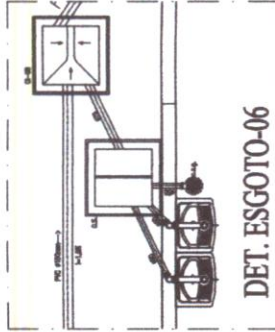

DET. ESGOTO-06

DET. ESGOTO-06




DAE

Departamento de Engenharia e Arquitetura do Estado do Ceará

SENTRA - SECRETARIA DA INFRAESTRUTURA

DAE - DEPARTAMENTO DE ARQUITETURA E ENGENHARIA

CENTRO DE EDUCAÇÃO INFANTIL




SAN 02 03











OBSERVAÇÕES:






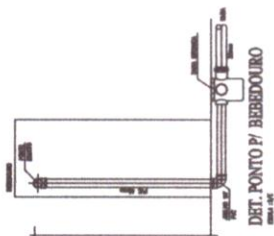
PLANTA BAIXA FOSSA SÉPTICA/FILTRO ANAERÓBICO/SUMIDOURO
ESQ. 1/200

DET. PONTO P/ BEBEDOURO


CORTE FOSSA SÉPTICA/FILTRO ANAERÓBICO/SUMIDOURO

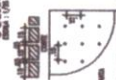

CANAleta COLETORA DE EFLUENTES

 

DETALHE FUNDO FALSO

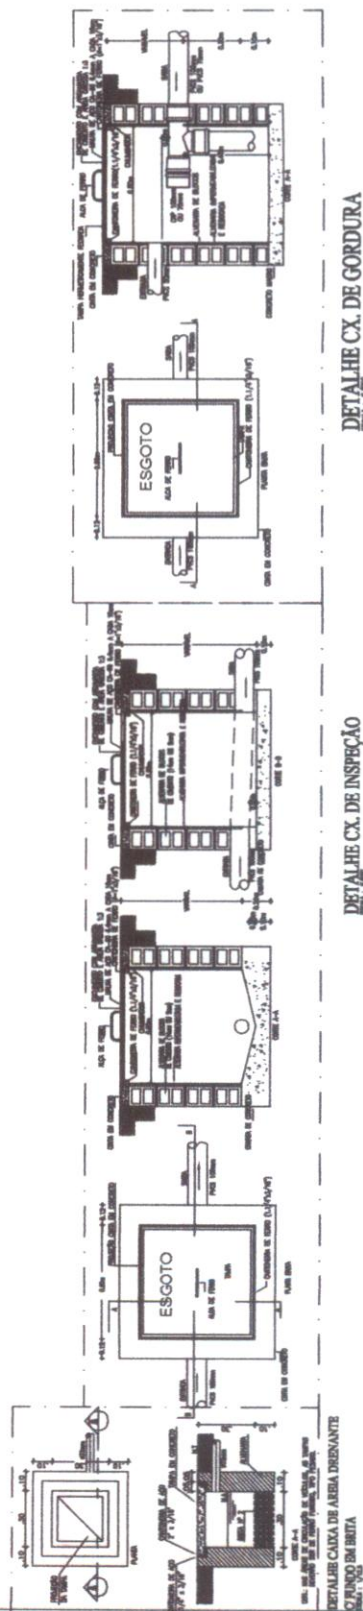

DETALHE CX. DE INSPEÇÃO

DETALHE CX. DE GORDURA

1550
FLS

DAE


SEINFRA - SECRETARIA DA INFRAESTRUTURA
CASE - DEPARTAMENTO DE ARQUITETURA E ENGENHARIA

SEINFRA - SECRETARIA DA INFRAESTRUTURA
DAE - DEPARTAMENTO DE ARQUITETURA E ENGENHARIA


CENTRO DE EDUCAÇÃO INFANTIL

INSTALAÇÃO SANITÁRIA

Tufa

[illegible]



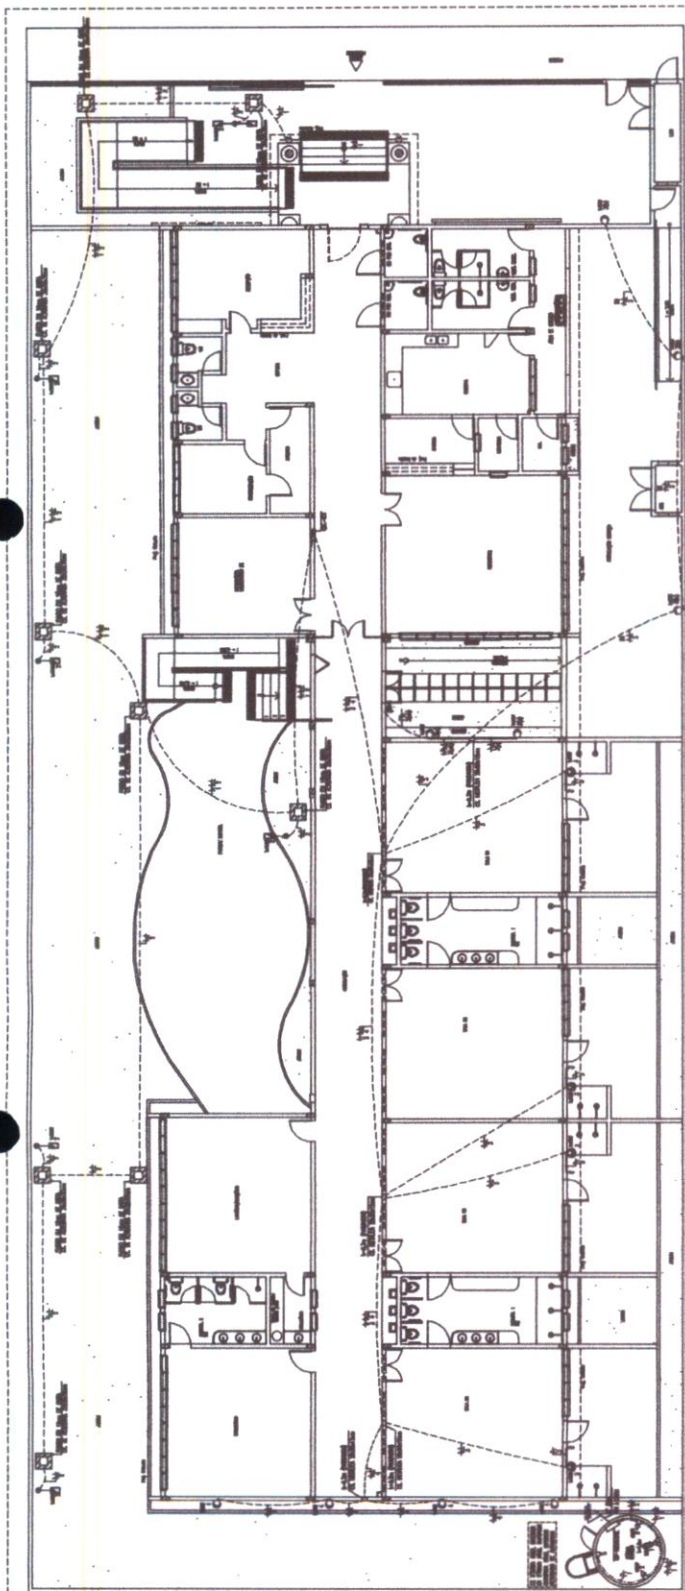

PLANTA BATELA - PLANTAS DE BATELA CASTELO D'AGUA

OBSERVAÇÕES GERAIS:[illegible]

OBSERVAÇÕES PARA ORÇAMENTO


LEGENDA






QUADRO DE CARGAS ORÇ. - LUM. EXT.



ADVERTENCIA

[illegible]


ESQ. DE COMANDO-BOMBA DE RECALQUE MONOFÁSICA

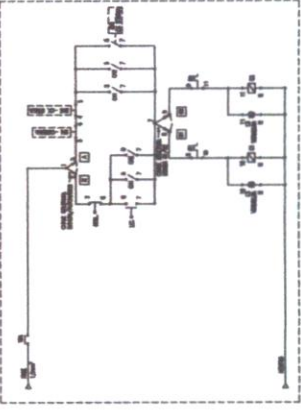



QUADRO DE CARGAS Q₀ - MECÂNICA
em kN/m²

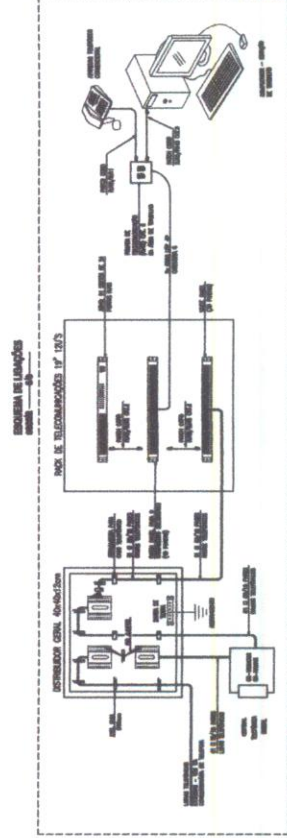




LEGENDA

[illegible][illegible]

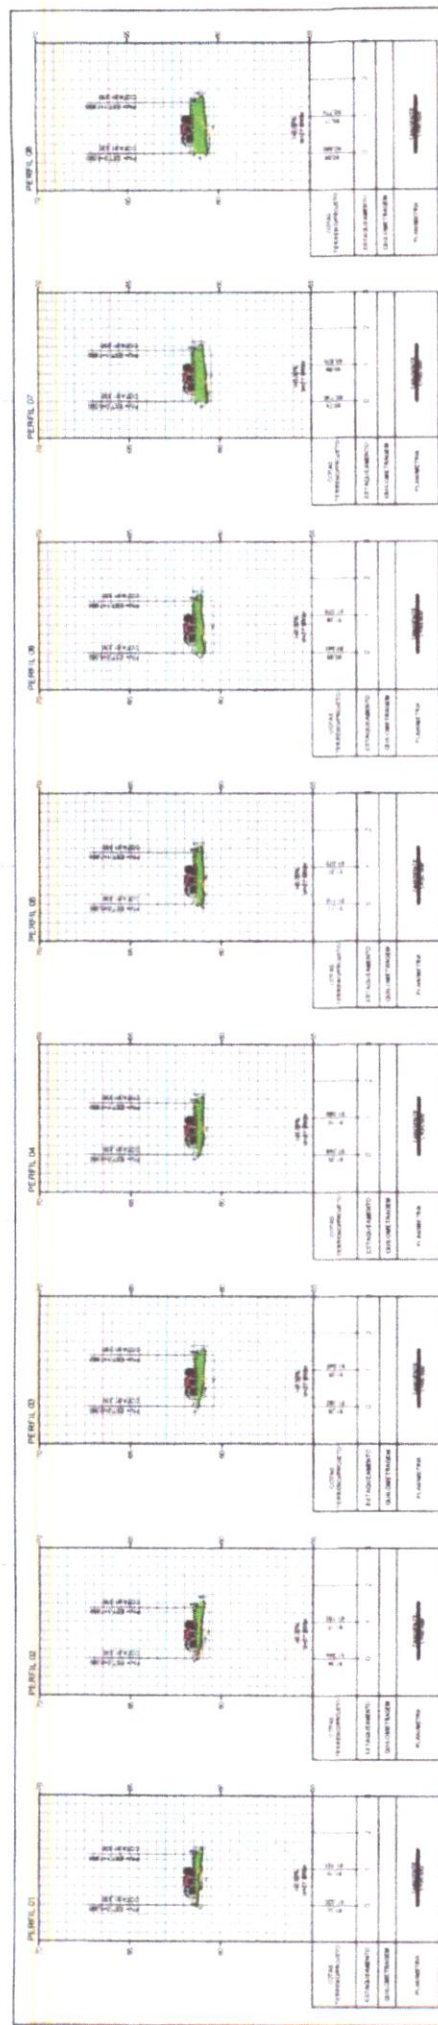



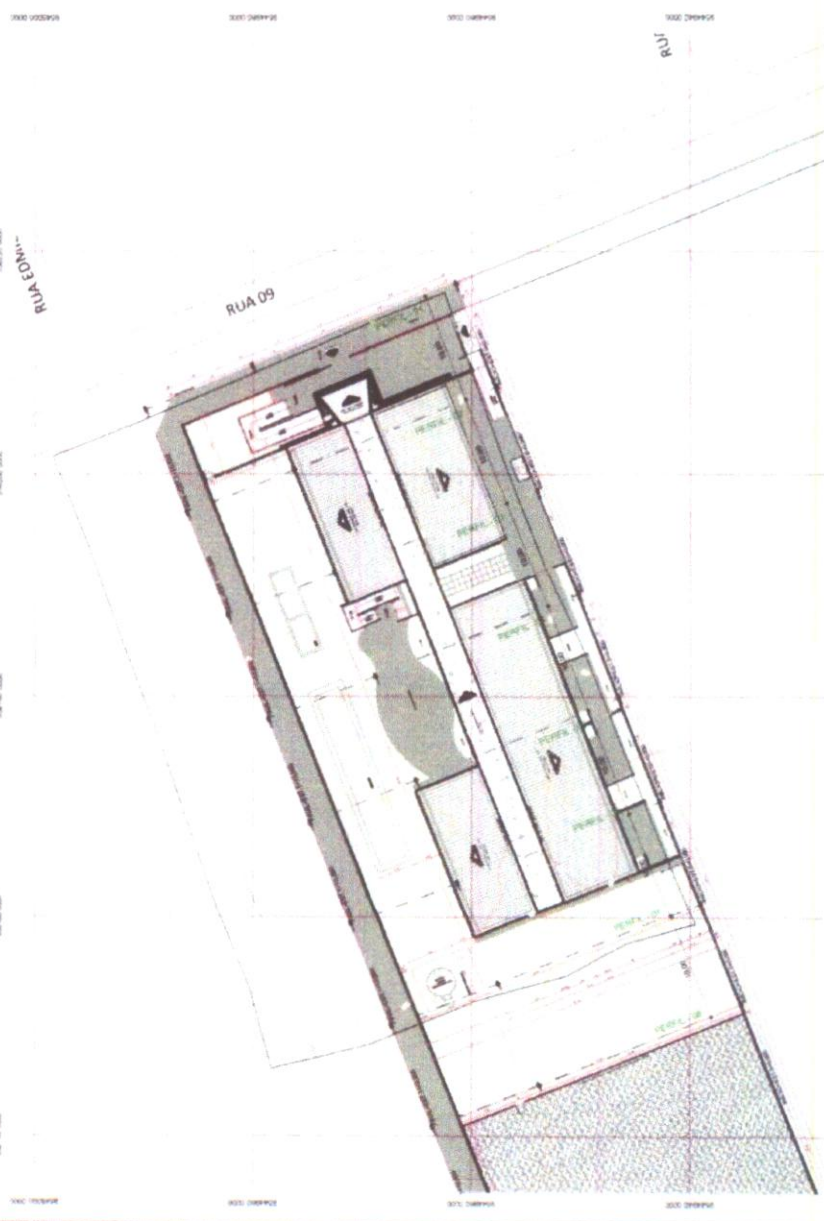

CONSTRUÇÃO DO CEI NO BAIRRO DA GAMELEIRA, LOCALIZADO NA RUA 09, S/N, DO LOTEAMENTO URBANIA, GAMELEIRA - HORIZONTE/CE



Memorial Descritivo Resumido e Especificações Técnicas

MEMORAL DESCRITIVO DE IMPLANTAÇÃO
CENTRO DE EDUCAÇÃO INFANTIL (CEI) – GAMELEIRA



MEMORIAL DESCRITIVO DE IMPLANTAÇÃO

1. Objetivo:

O Memorial Descritivo tem por objetivo complementar, adaptar e estabelecer requisitos técnicos, a implantação de um Centro de Educação Infantil - CEI no município de Horizonte, estado do Ceará; em terreno definido em planta de locação em anexo, de propriedade da Prefeitura Municipal de Horizonte.

2. Disposições Gerais:

Entende-se por projeto de Implantação, a locação da edificação, portão de entrada de veículos, portão de entrada de pedestres, portões de saída de emergência, guarita, a entrada de energia, a entrada de água e a destinação de esgoto.

3. Descrição da Edificação a ser implantada:

A edificação a ser implantada no terreno situado no Bairro Gameleira, na Rua 09 do Loteamento Urbania, sn do Município de Horizonte, proporcionará experiências de aprendizagem que promovem ações de solidariedade e compromisso com a sociedade em seu conjunto através de jogos, imaginação e atividades interativas

