







W.C. PCD FEMENINO
W.C. PCD MASCULINO

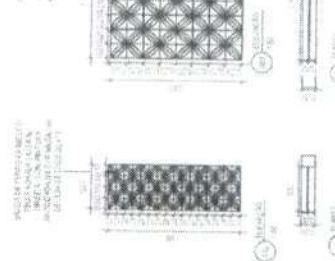


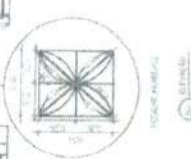

DETALHE GRADE CIVIL HO TINGHA ARABESCO ABERTA

QUADRO DE PORTAS				
COD.	DESCRIPÇÃO	LARGURA	ALTURA	QTDDE



TECH PROJ
CONSORCIO 3. PROJETOS

[illegible]



Projeto Prefeitura Municipal de Horizonte	Plano Executivo - Arquitetura
---	---

03


Indicada	Agosto 2023	Manilla Freitas	Horizontes S.E
----------	-------------	-----------------	----------------



01	02	00
01	02	03	04	05	06	07	

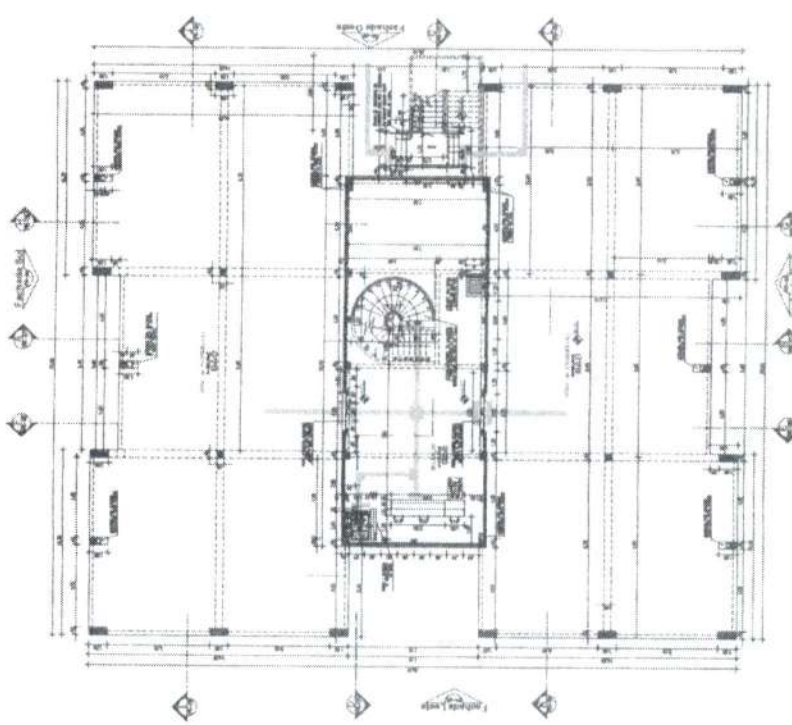

PLANTA BAIXA
PAV. TERREO

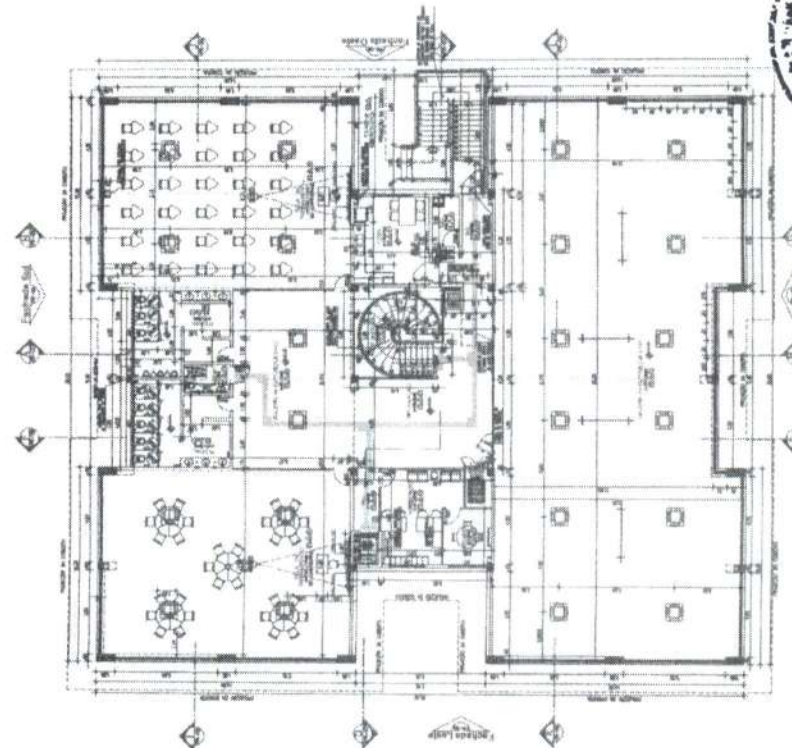


PLANTA BAIXA
PAV. SUPERIOR





Handwritten signature or mark.

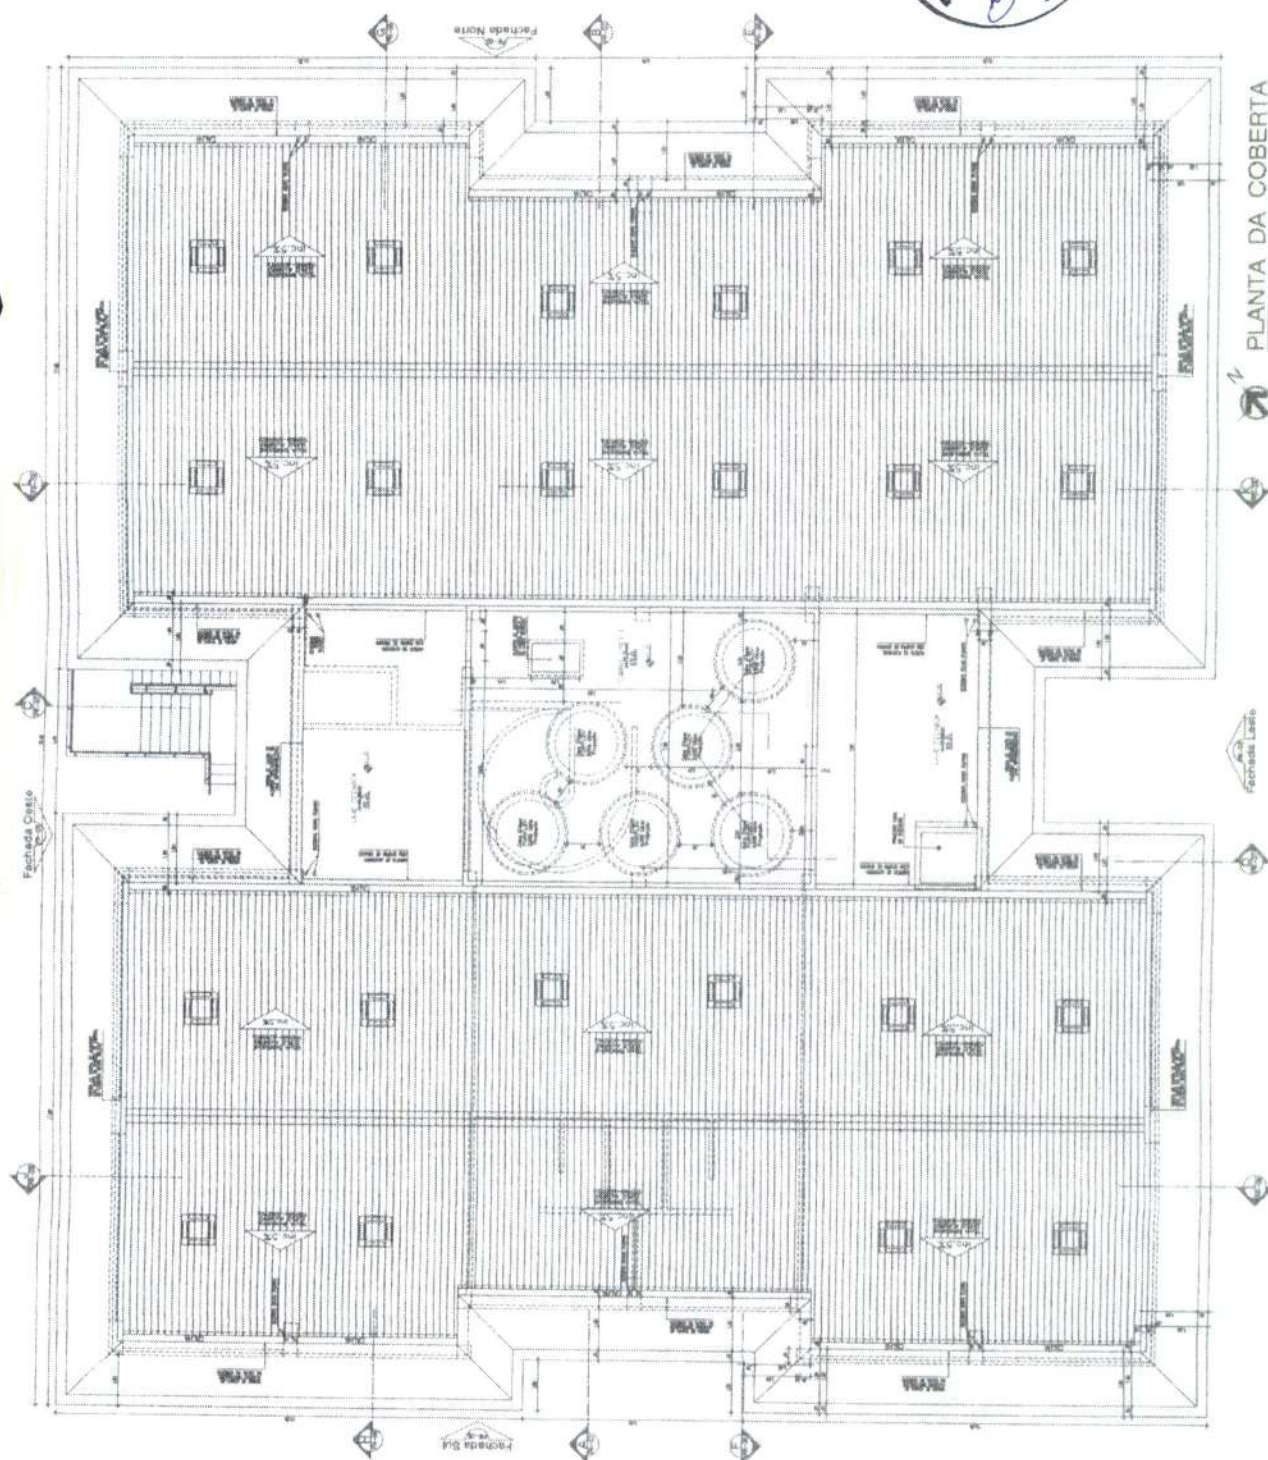


PLANTA DA COBERTA


[illegible]

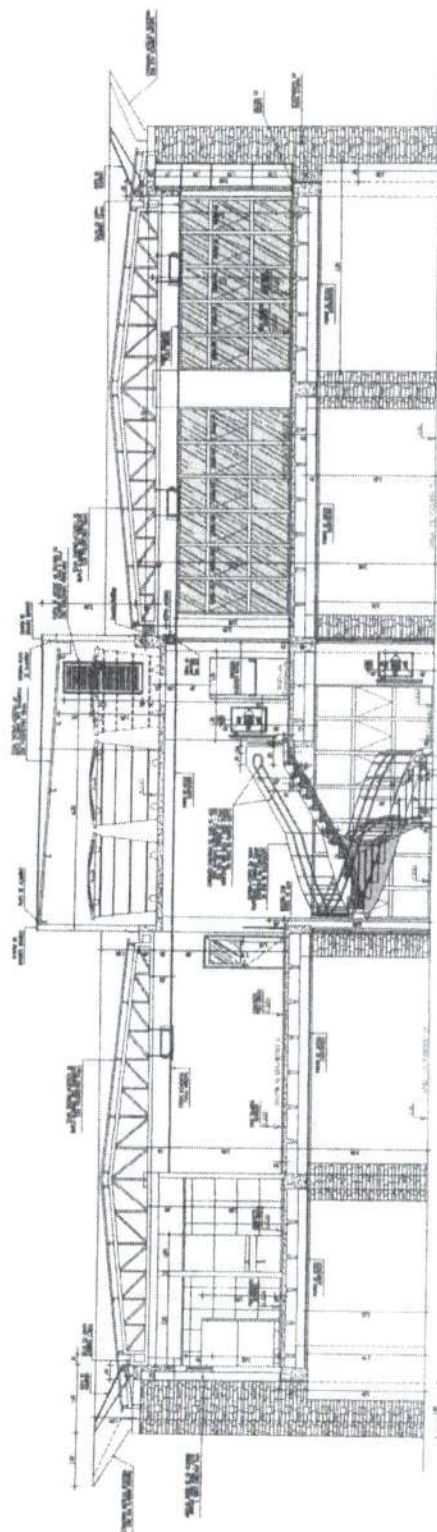


CORTE LONGITUDINAL AB

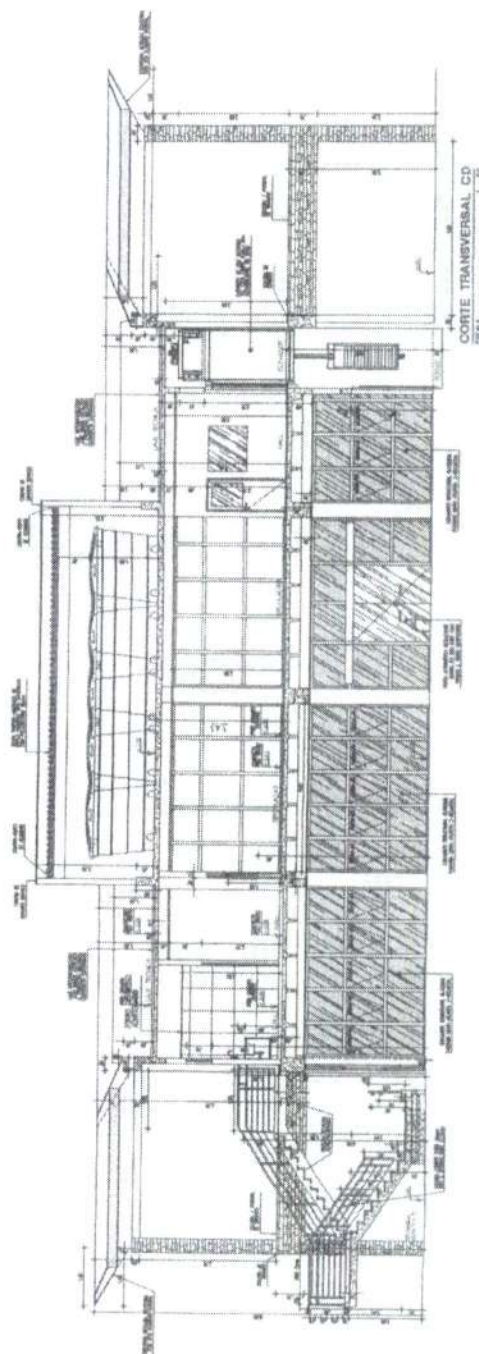


184 38
CORTE TRANSVERSAL CD
184 38



1


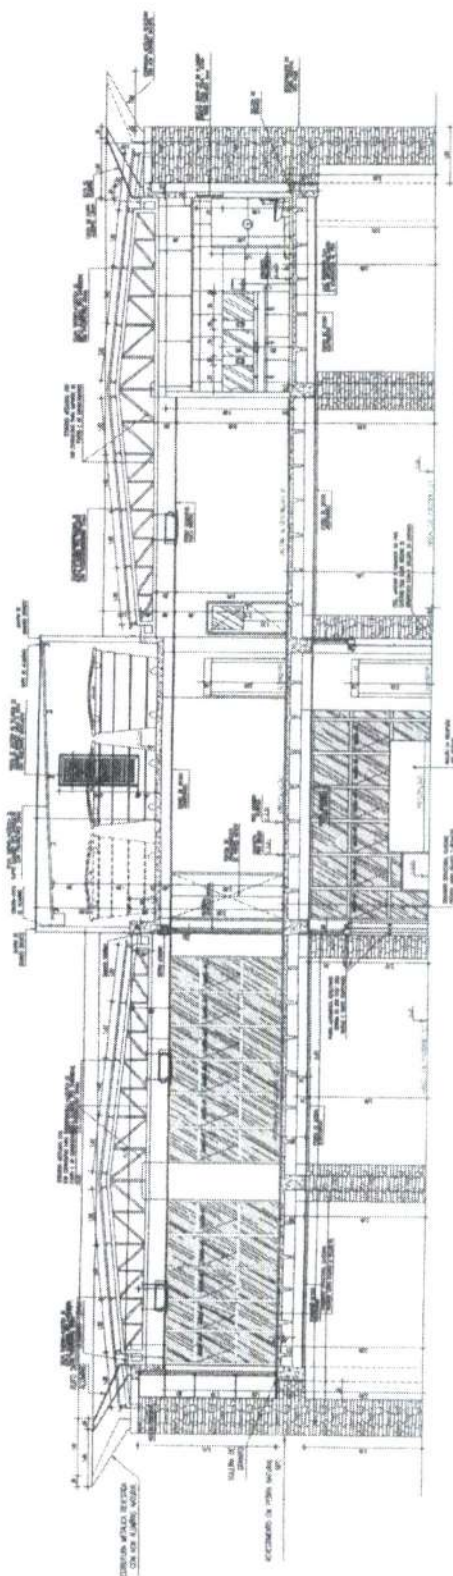


CORTE LONGITUDINAL EF

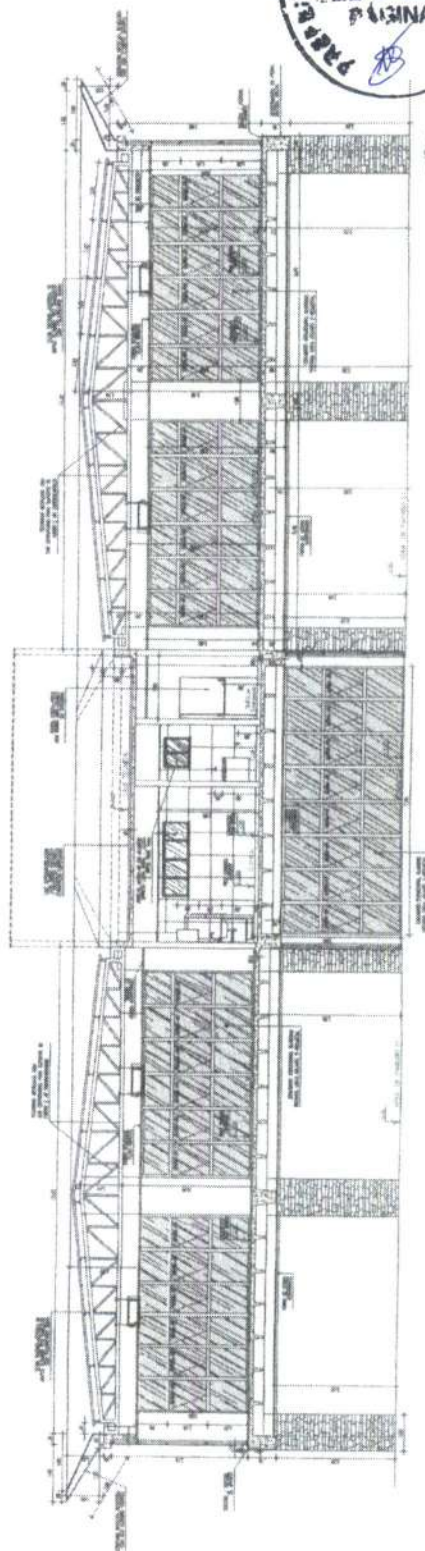


CORTE LONGITUDINAL GH



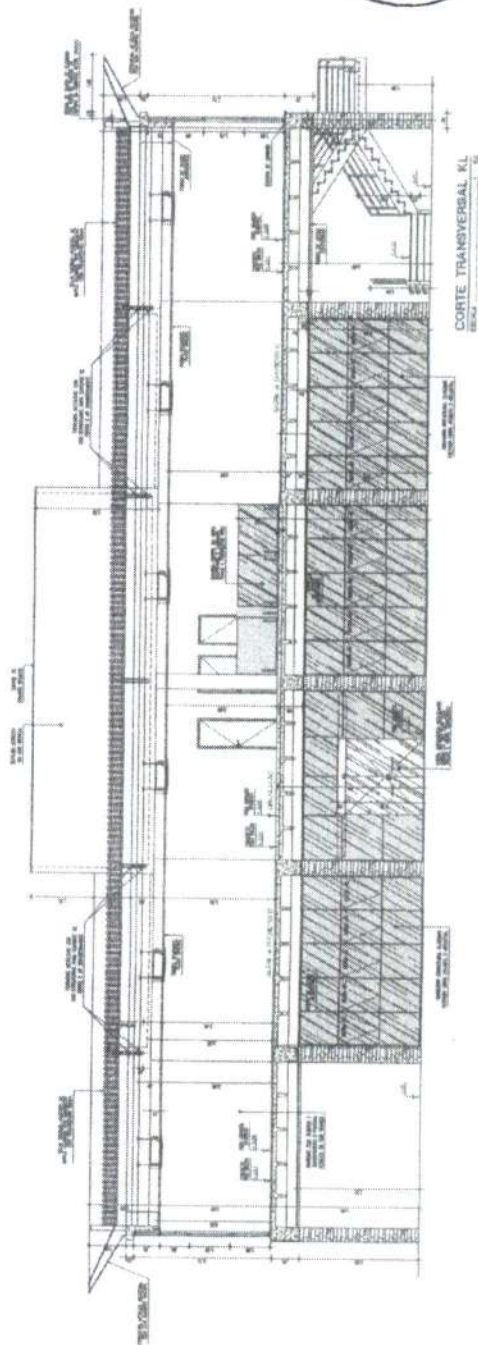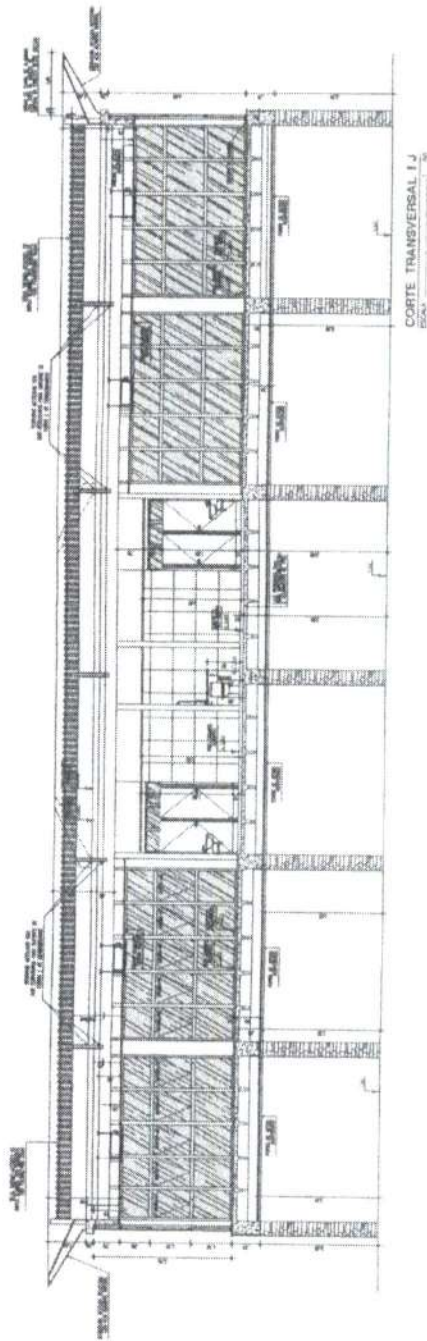



INCH	
CENTRO DE ARTE E CULTURA DE HORIZONTE	
Município de Horizonte	
Arquiteto: J. J.	
Projeto: 150	
Data: 1960	
Folha: 09	

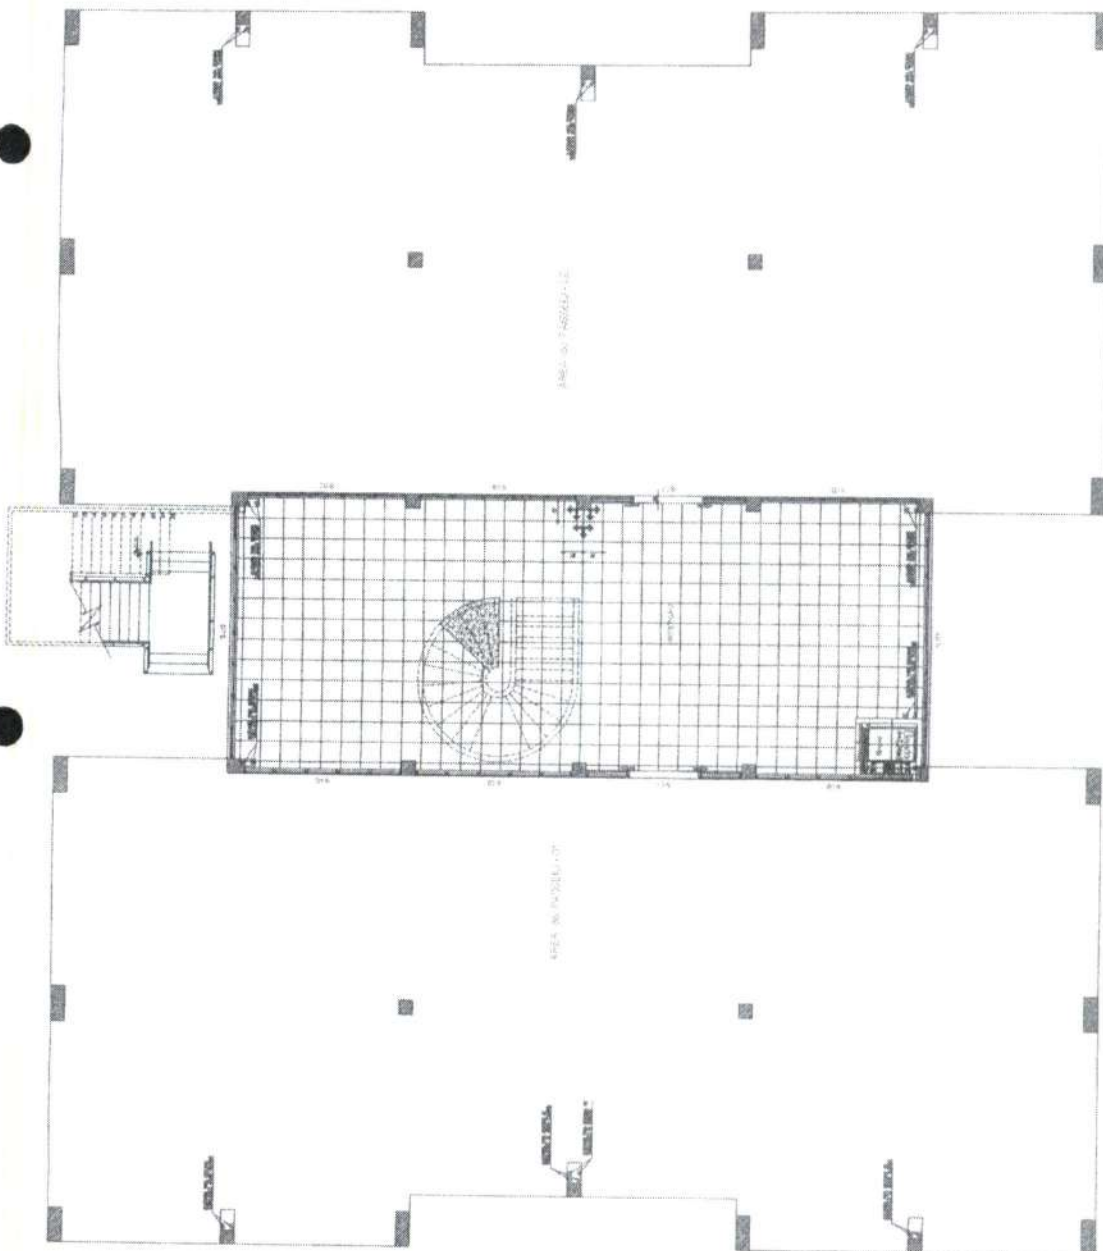

PLANTA de Paginação
de PISOS Pav. Térreo

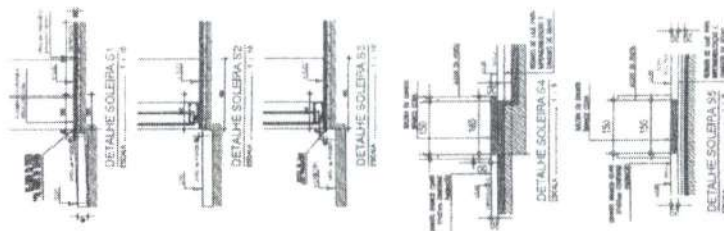

CENTRO DE ARTE E CULTURA DE HORIZONTE		1861	
PLANTA DE PAGINAÇÃO DE PISOS		D01	
AUTORIZADO		17	

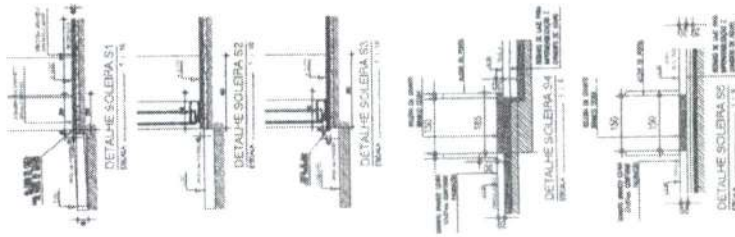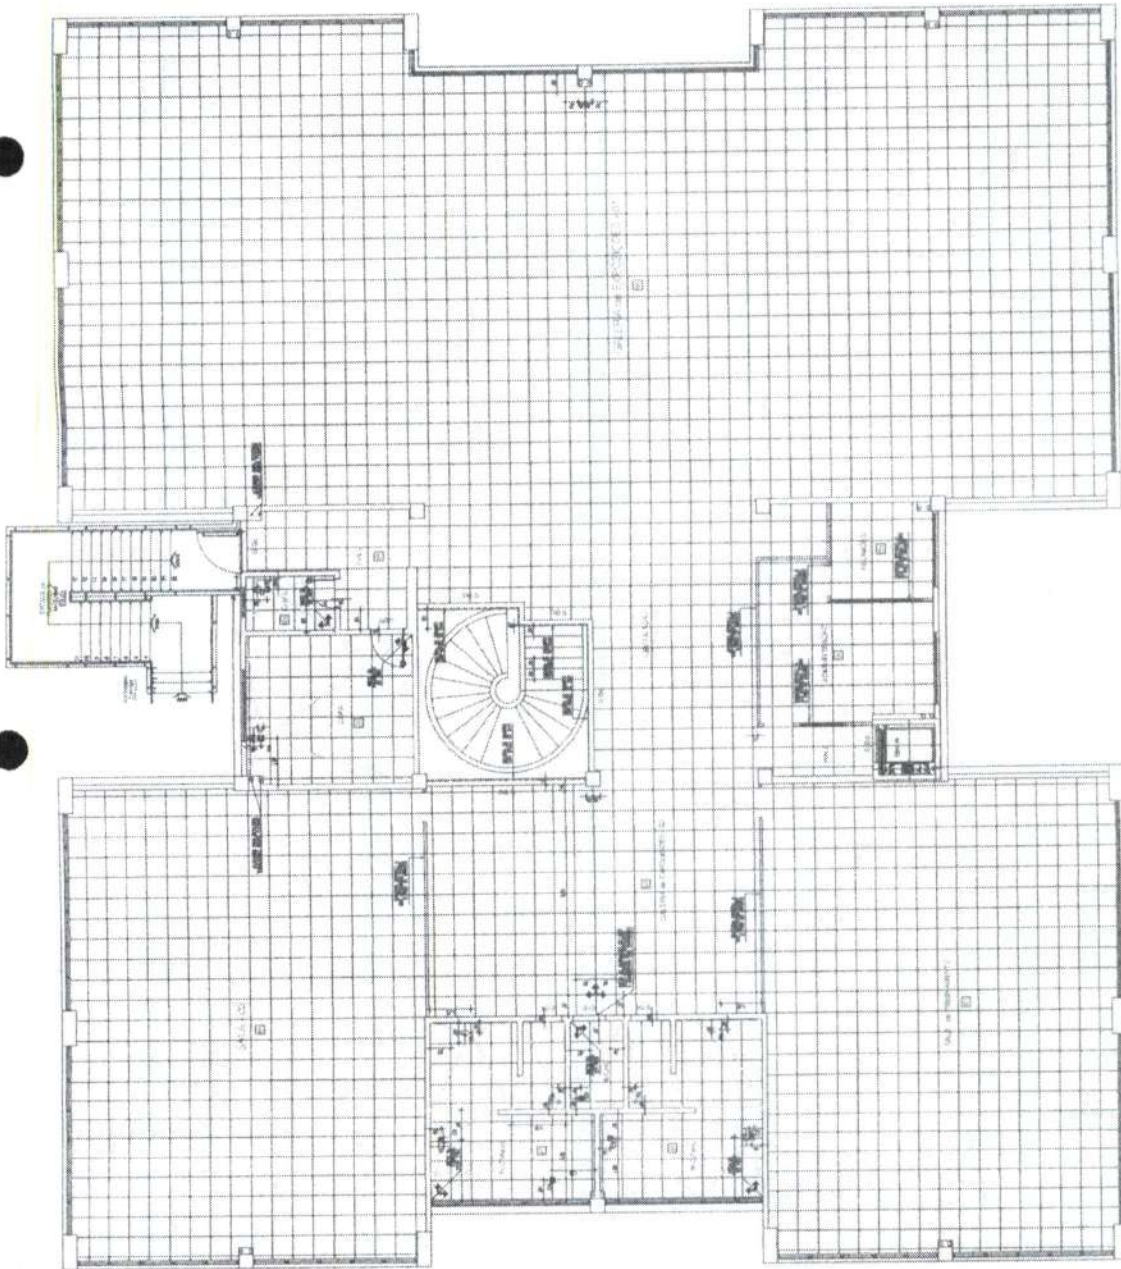


PLANTA de Paginação
de PISOS Pav. Superior



PREFEITURA MUNICIPAL DE HORIZONTE	
CENTRO DE ARTE E CULTURA DE HORIZONTE	
PLANTA DE PAGINAÇÃO DE PISOS	
PAVIMENTO SUPERIOR	1.50
D02	
17	

[illegible]



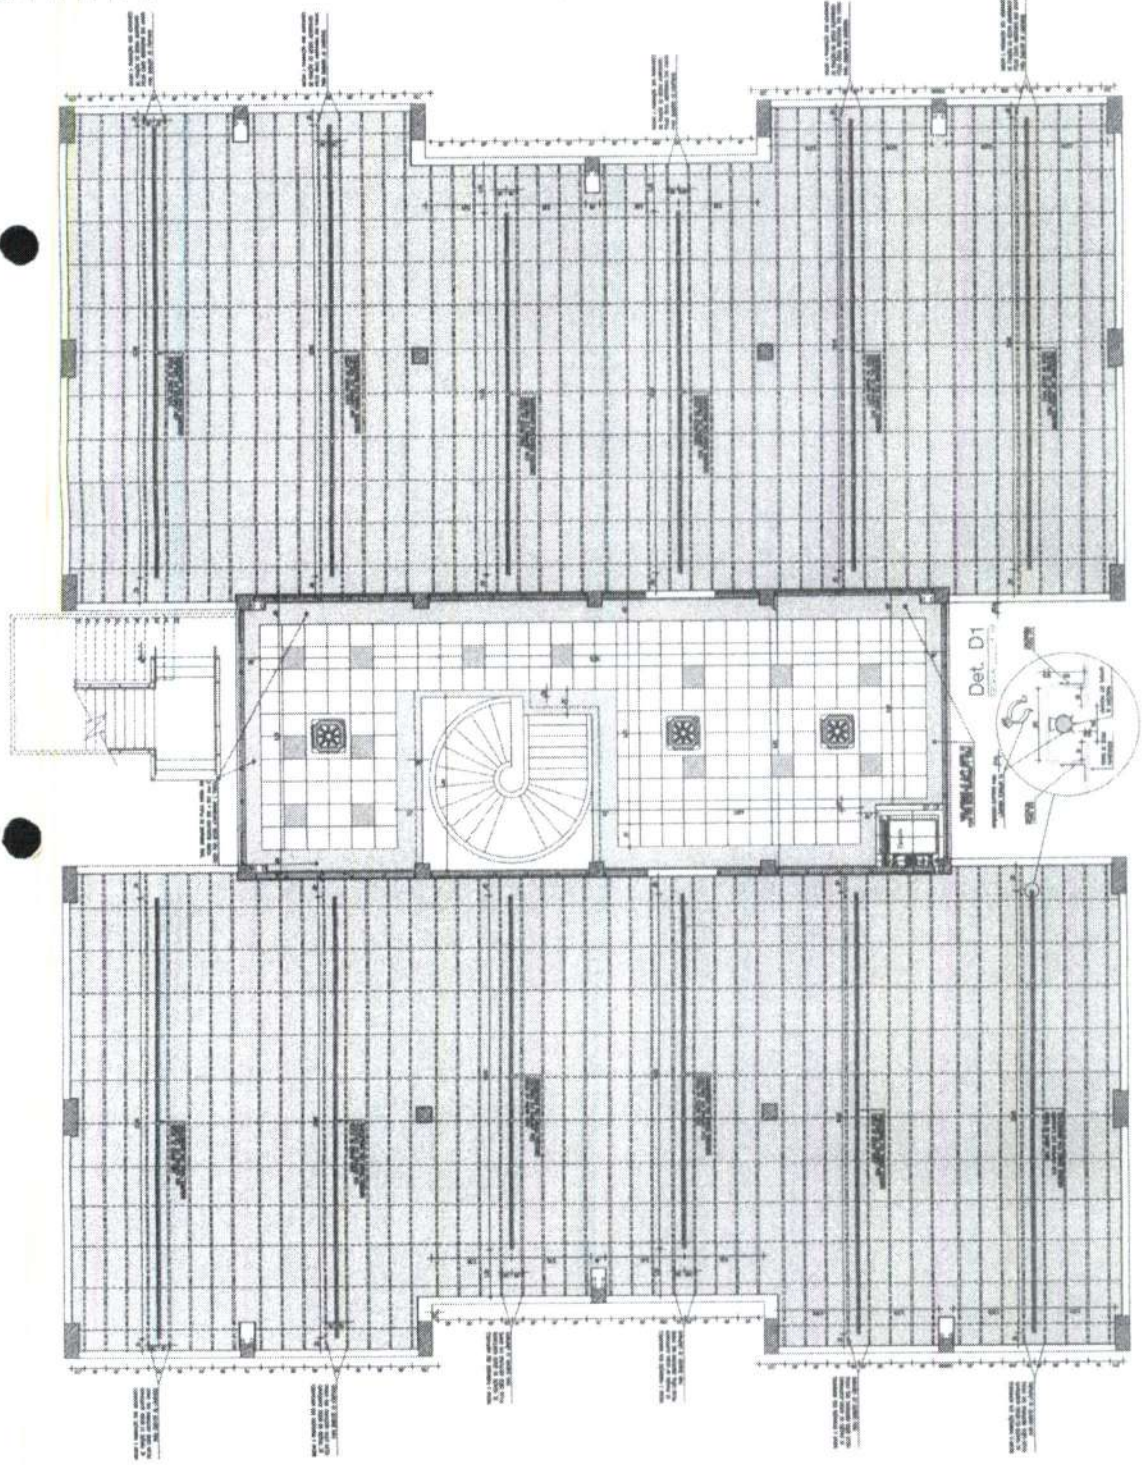[illegible][illegible]PLANTA de Paginação
de FORRO Pav. Térreo

Handwritten signature 'M' and a small table with 2 columns and 4 rows.

FORROS CONTÍNUOS • Placostil • Celling • Forros Contínuos
Lajes Estruturadas Perfis Canais • F 530 Suspensas por
Prestilhas e com Placas de Gesso Acartonado - PLACO ST
e similares.

FORROS Modulados MINERAL - Armstrong - Painéis CIRRUS
Bavled Teglar com sistema de Suspensão XL 33 de 24mm
Pleco Quadrado 625 x 625 x 19mm - Resistente a Umidade
ou similar

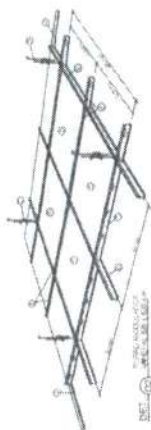



EGENEDA




[illegible]PLANTA de Paginação
de FORRO Pav. Superior

[illegible]

PLANTA de PONTOS
ELÉTRICOS - Pav. Tér.

1	2	
---	---	---	---	---	---	---	---	---	----	----	-----





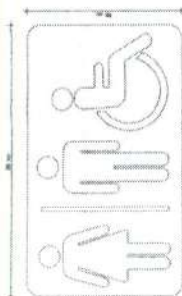


Placa de Sinalização
W.C. UNISEX p. PCD





1	Placa de Sinalização	100x150	1
2	Placa de Sinalização	100x150	1
CENTRO DE ARTE E CULTURA DE HORIZONTE
 PLANTA BAIXA DE DETALHAMENTO DO BANHEIRO HOMEM E P.D. - CORTES E ESPECIFICAÇÕES
 D07
 17

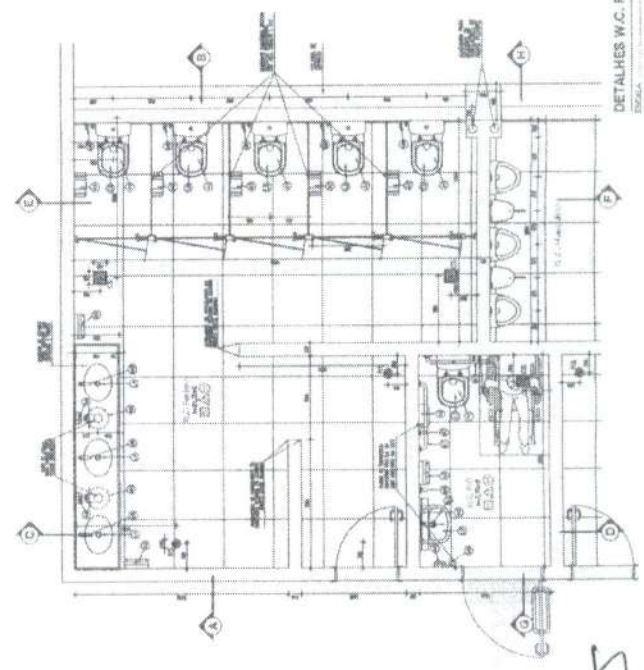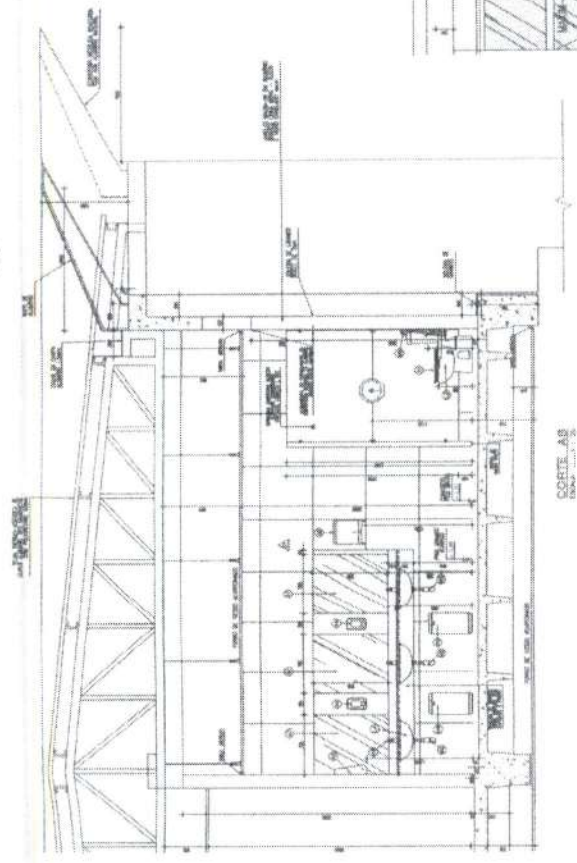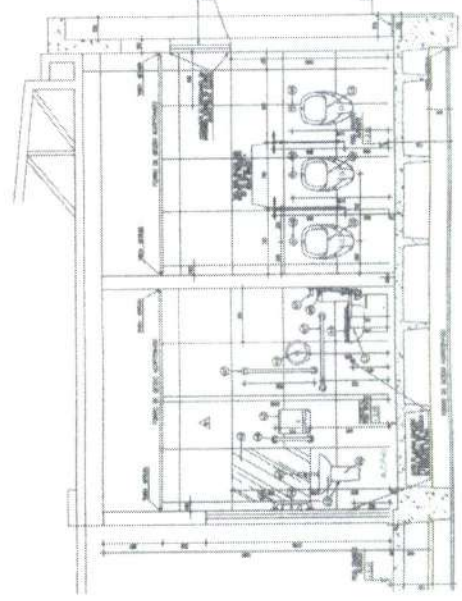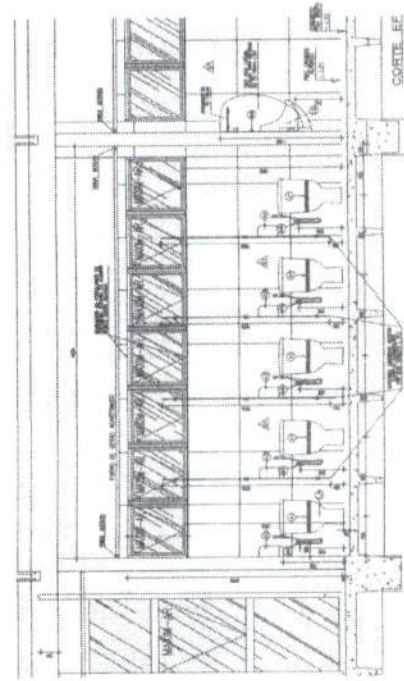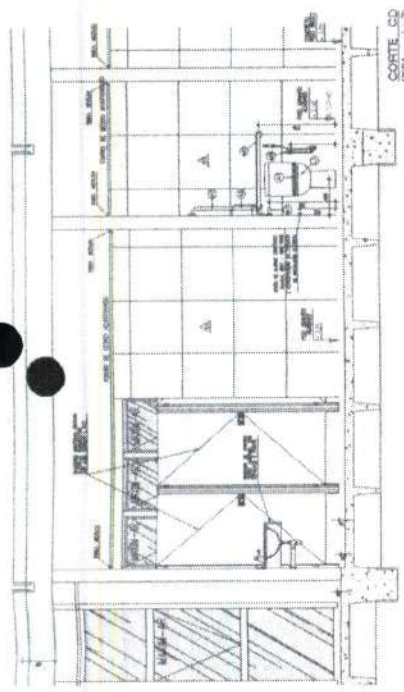

DETALHES W.C. Fem. e P.d.

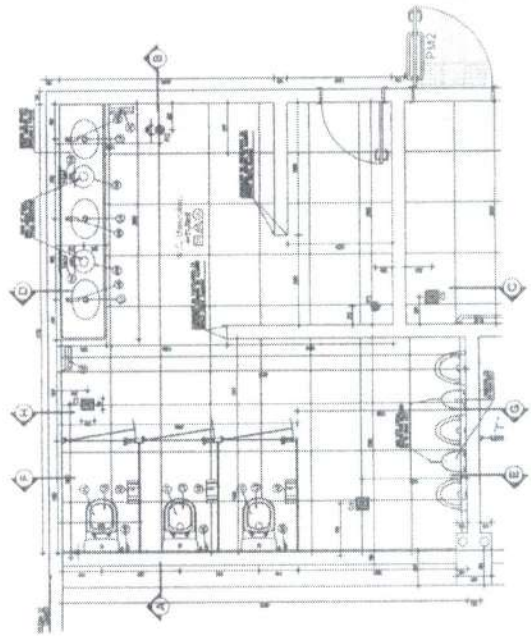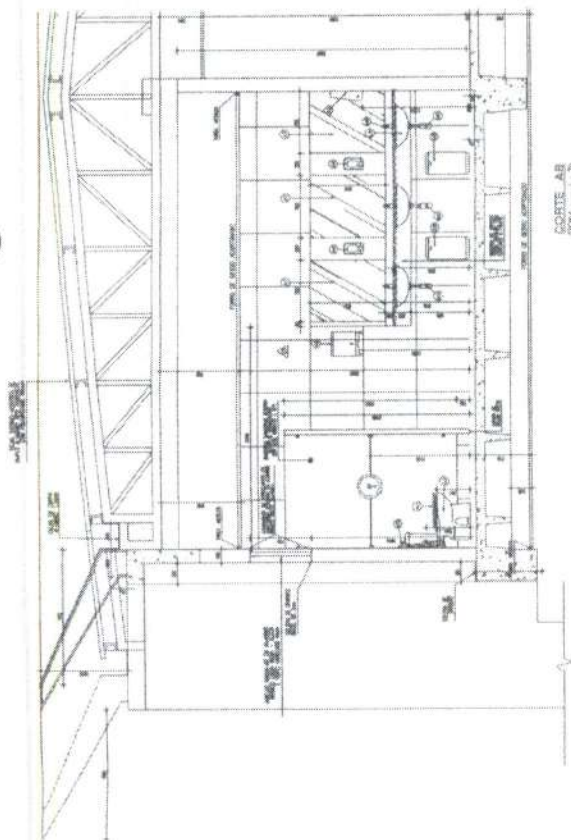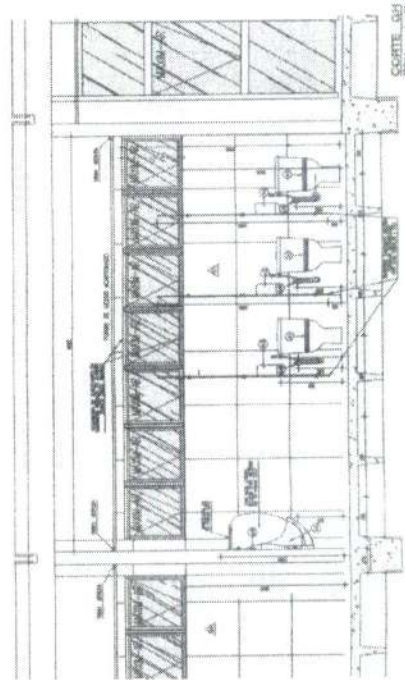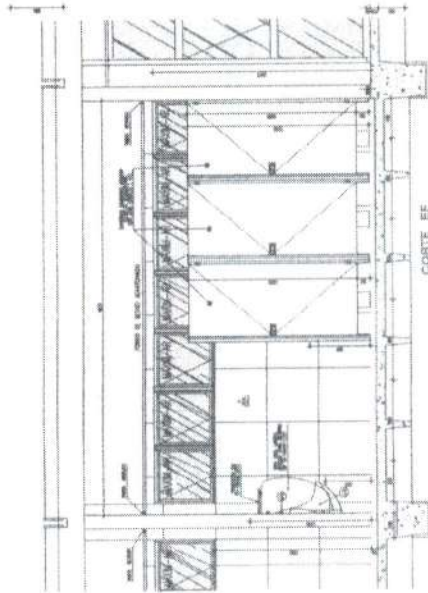[illegible]



[illegible]

