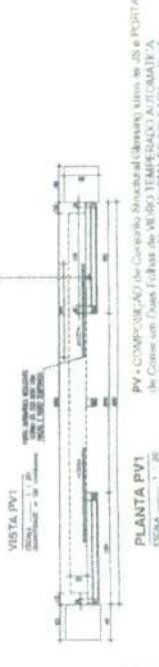


[illegible][illegible]


PLANTA PV1

PLANTA 112

ESTADO: 1179

COORDENADAS: 1179




DET 06 - TRAVESSA INTERMEDIÁRIA





CORTE - 1 - JS1

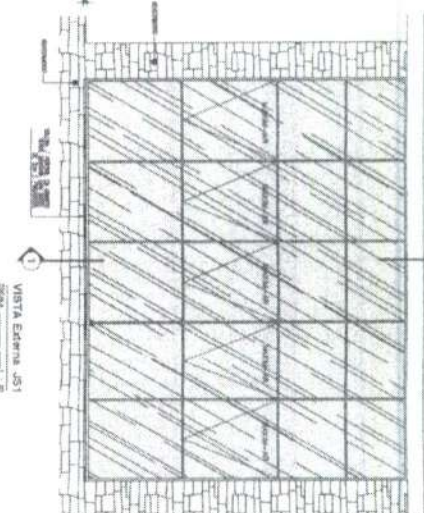

VISTA Externa JS1

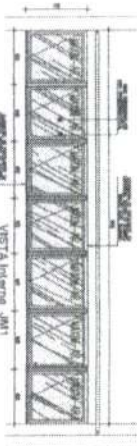

CORTE JM1


JM - Janela Multiplata com Falsa Sola, Falsa



CORTE JM2



CORTE JM1

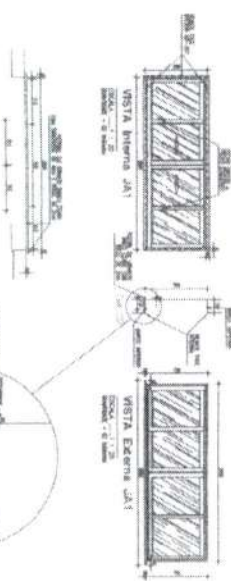

VISTA Externa JA1














PLANTA JM1










































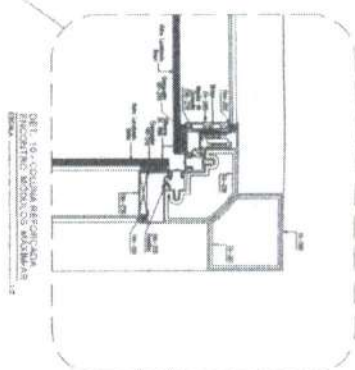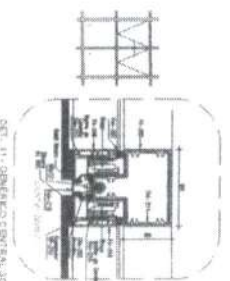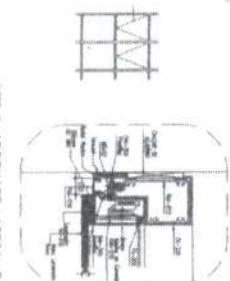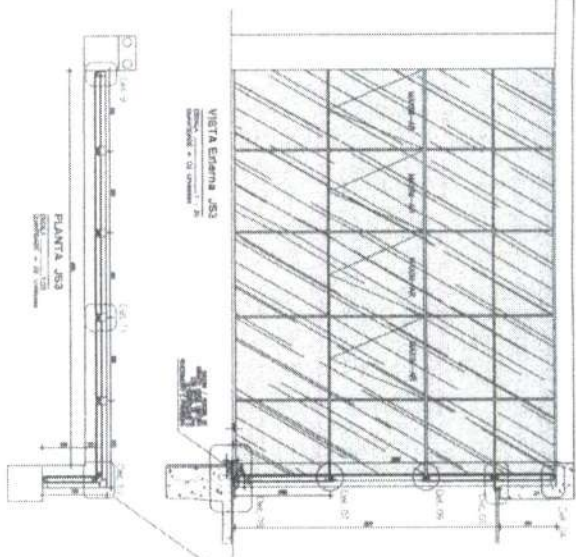



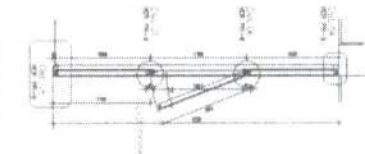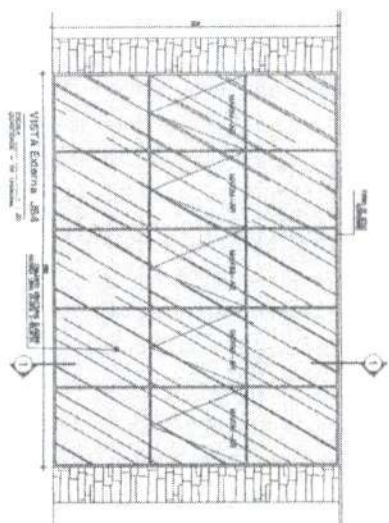

PLANTA J53















































































































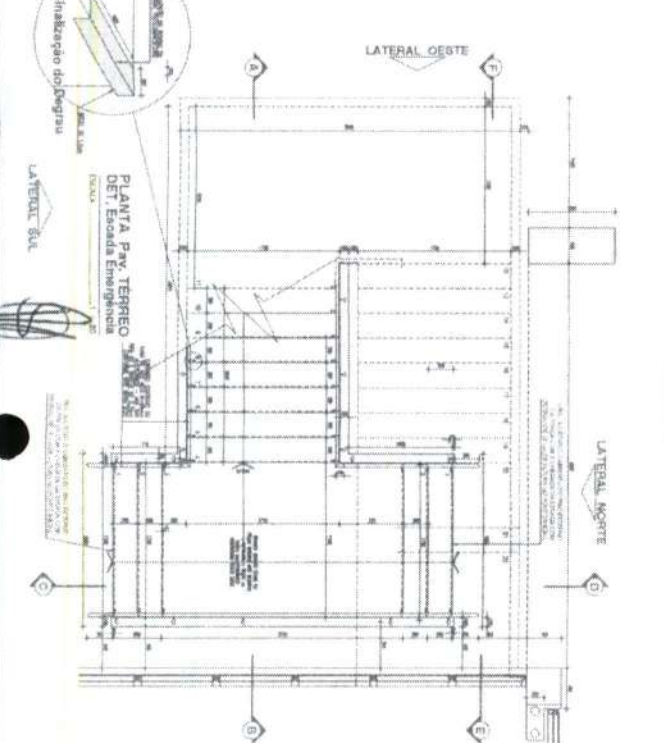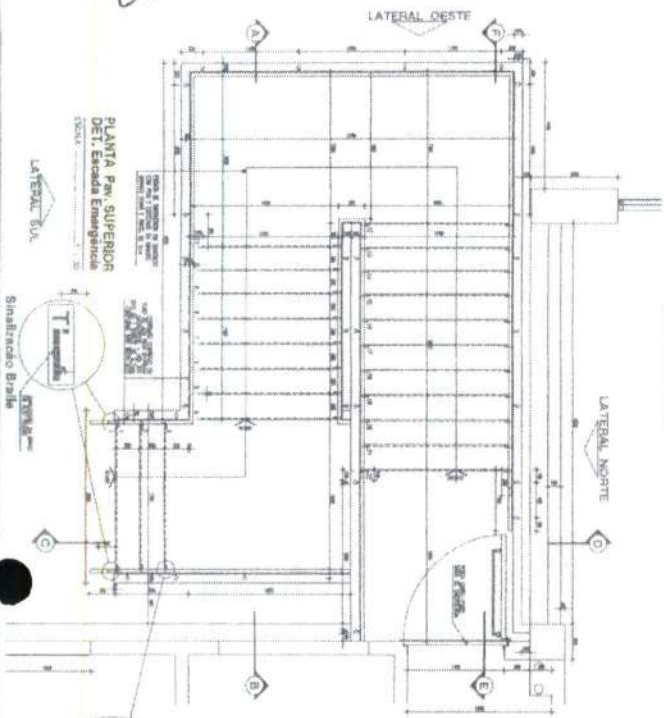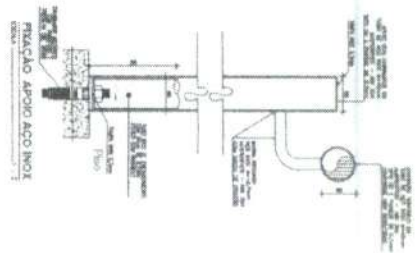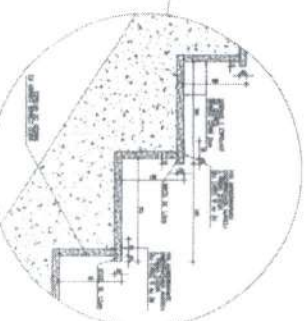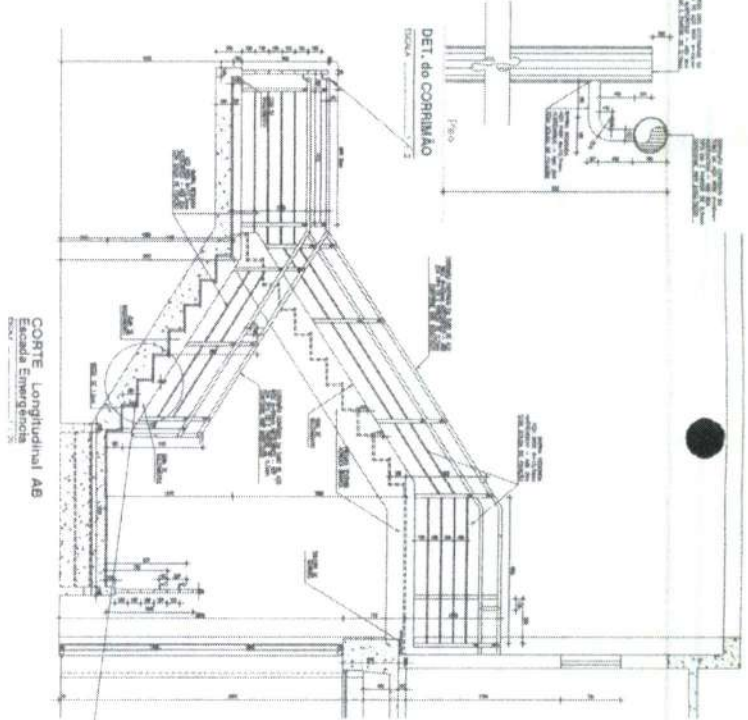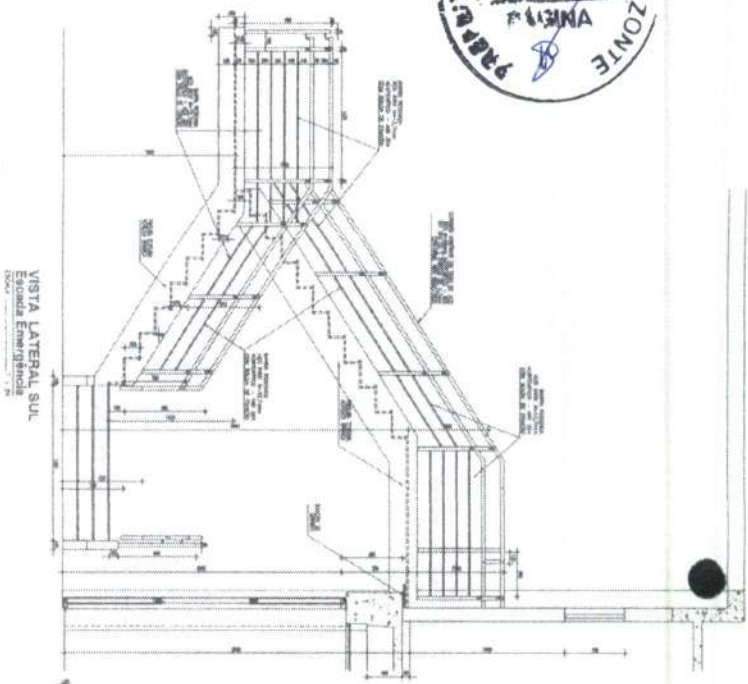


PROJETO	
PROJETO DE ARTE E CULTURA DE HORIZONTE	PROJETO DE DETALHAMENTO DA
ESCALA DE REPRESENTAÇÃO - CORTES	1:20
CORTE A VISTA LATERAL - CORTES	1:20
17	

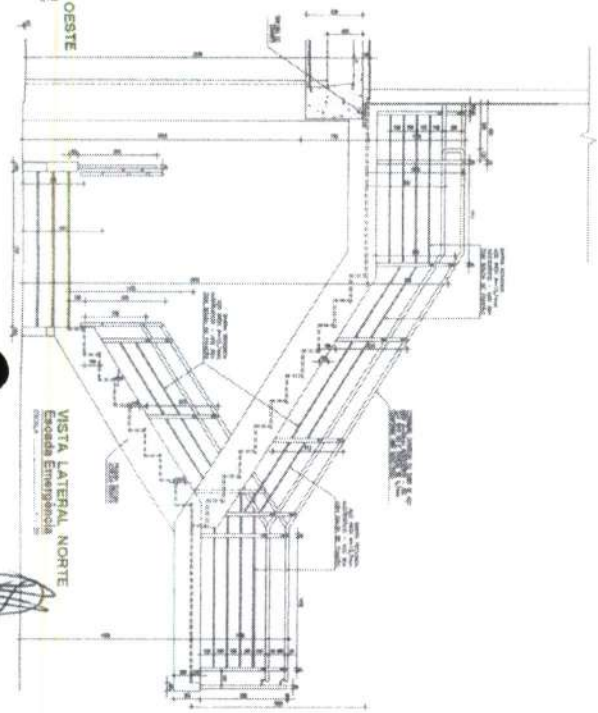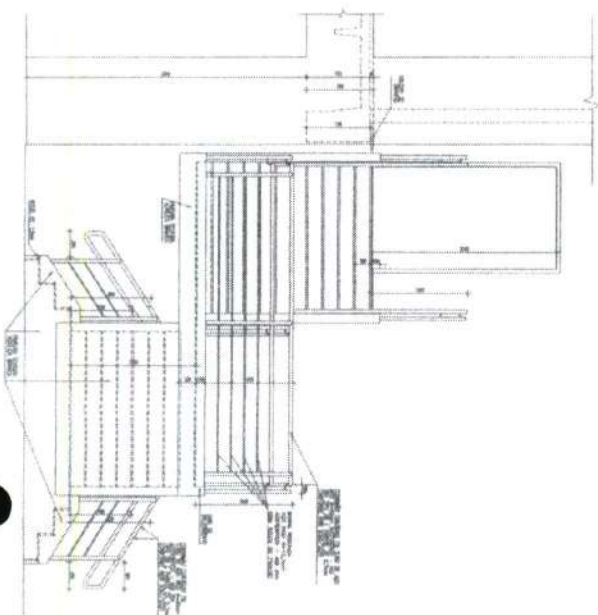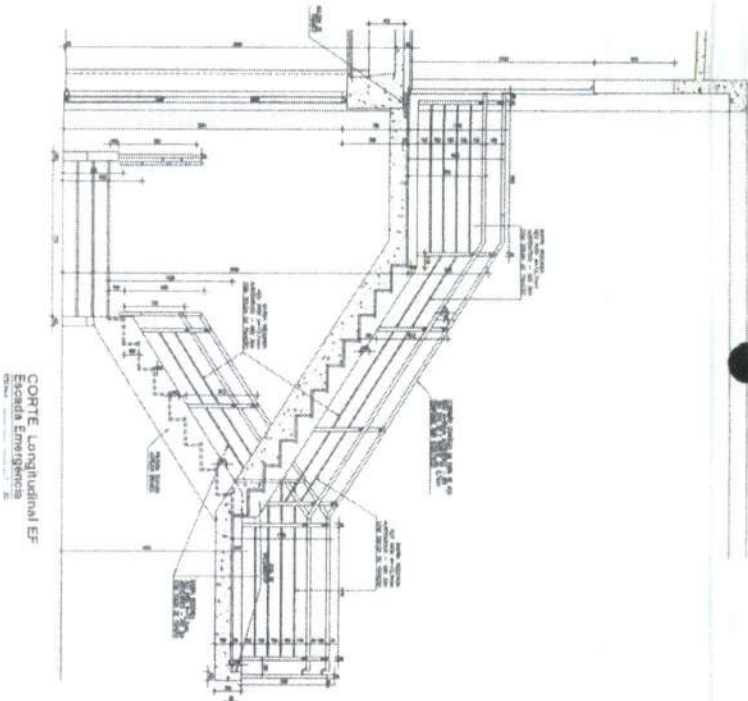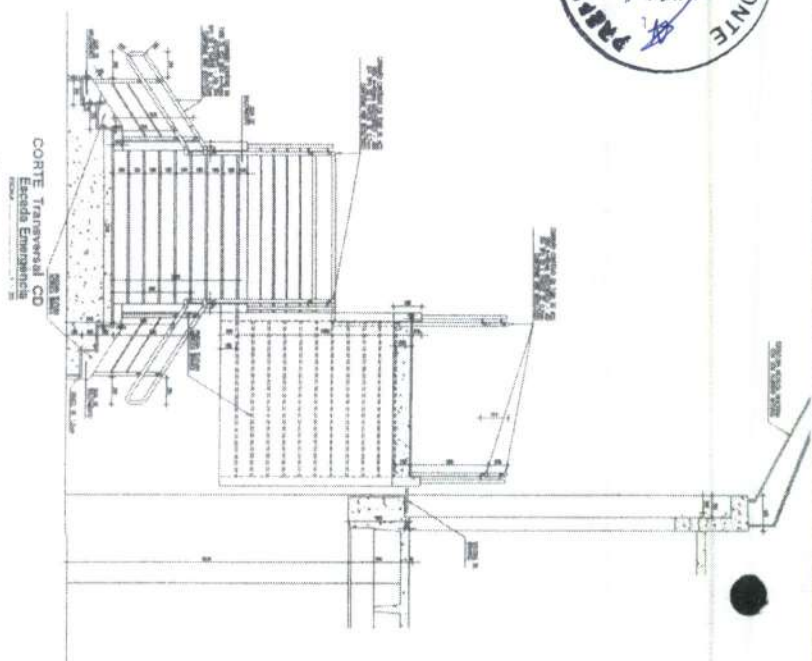


PROJETO DE ARQUITETURA	
CENTRO DE ARTE E CULTURA DE HORIZONTE	
LOCALIZAÇÃO: RUA DE ABRIL, 100 - JARDIM ARAUCÁRIA - HORIZONTE - CE	
PROJETO DE ARQUITETURA - CORTE CD	
CORTE EF - VISTA LATERAL NORTE	
Escala: 1:25	
Folha: 17	
Data: 10/05/2017	
Projeto: D14	

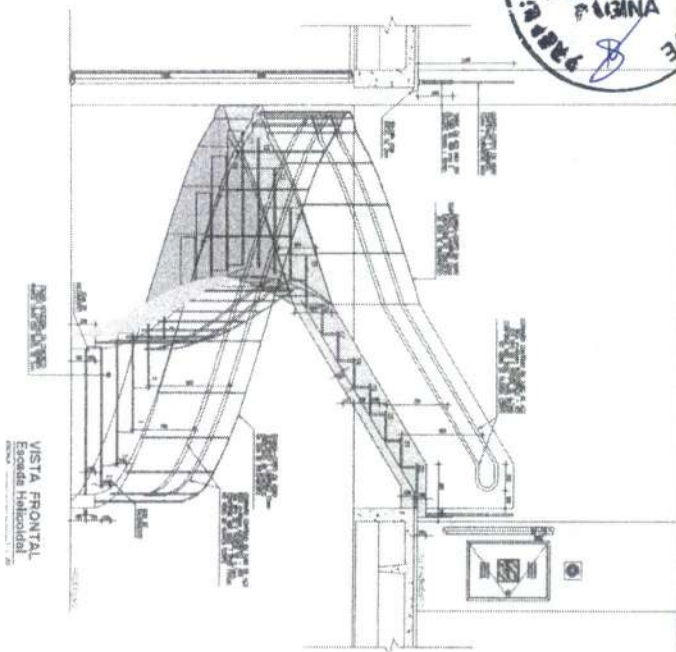


VISTA FRONTAL
Escada Helicoidal

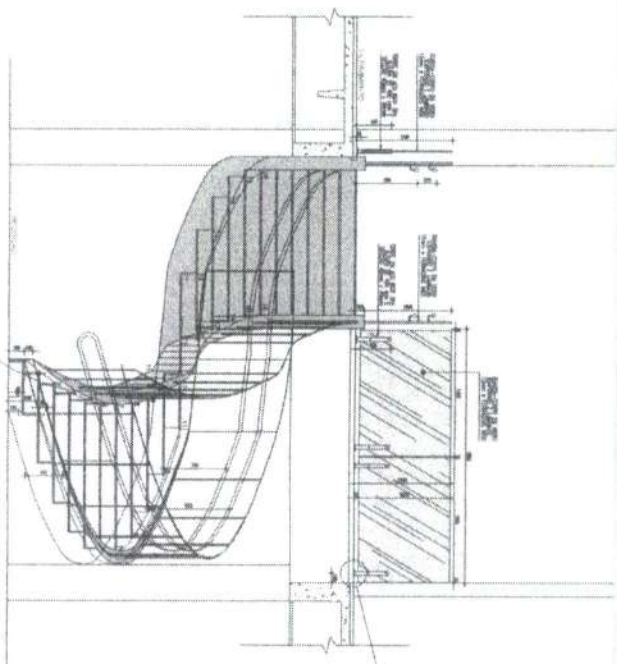


VISTA LATERAL DIREITA
Escada Emergência

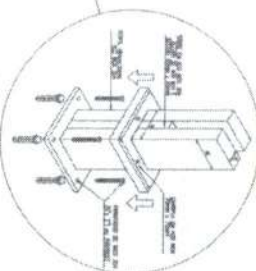


DET. 02 - Fixação
Guarda-Corpo - Torre Física
Torre Acon. Box 304
Guarda-Corpo Escada

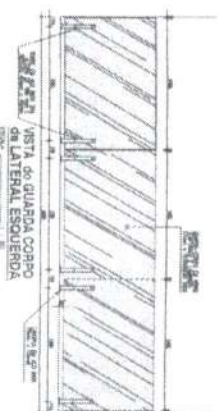


VISTA da GUARDA-CORPO
na LATERAL ESQUERDA

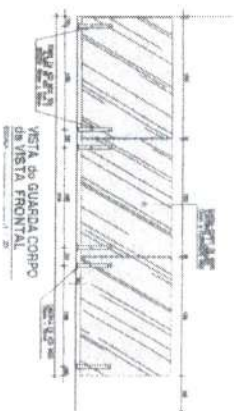


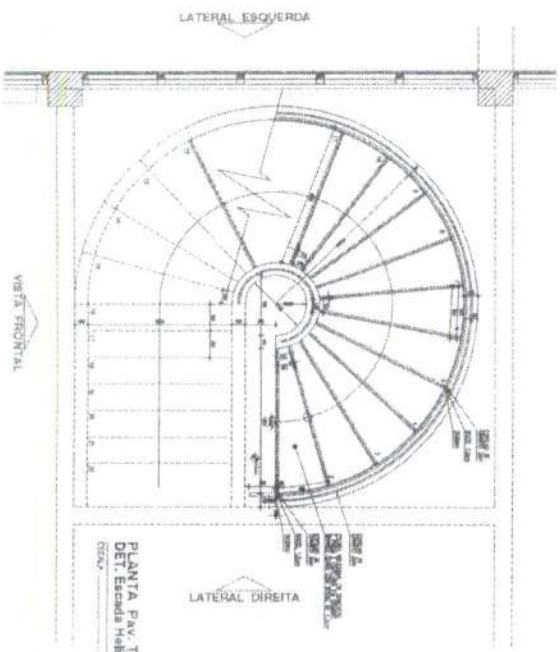


PLANTA Pav. TERREO
DET. Escada Helicoidal

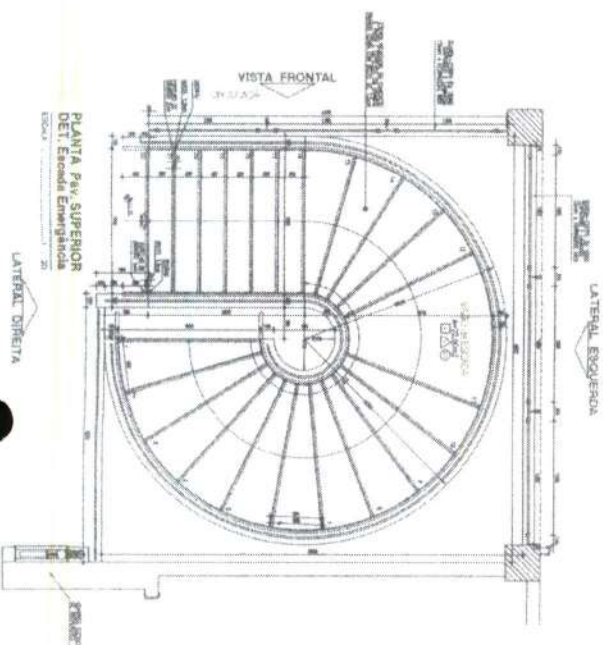


PLANTA Pav. SUPERIOR
DET. Escada Emergência

		CENTRO DE ARTE E CULTURA DE HORIZONTE	
PLANTA BAIXA DE DETALHAMENTO DA ESCADA HELICOIDAL - SERVIÇO DE DETALHES DA GUARDA-CORPO		D15	
17		17	

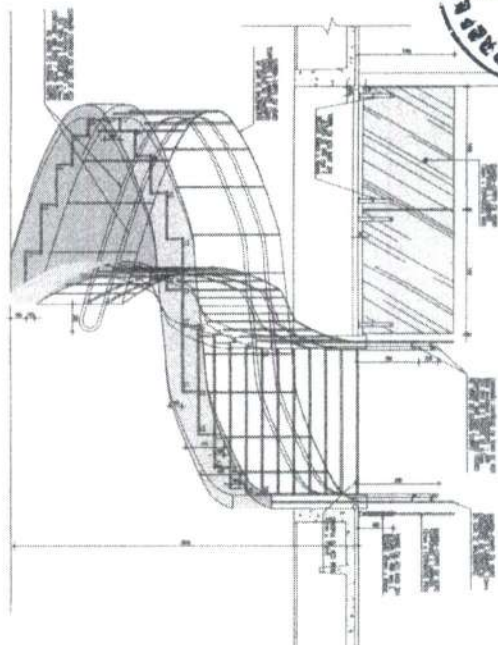

VISTA LATERAL ESQUERDA
Escada Emergência

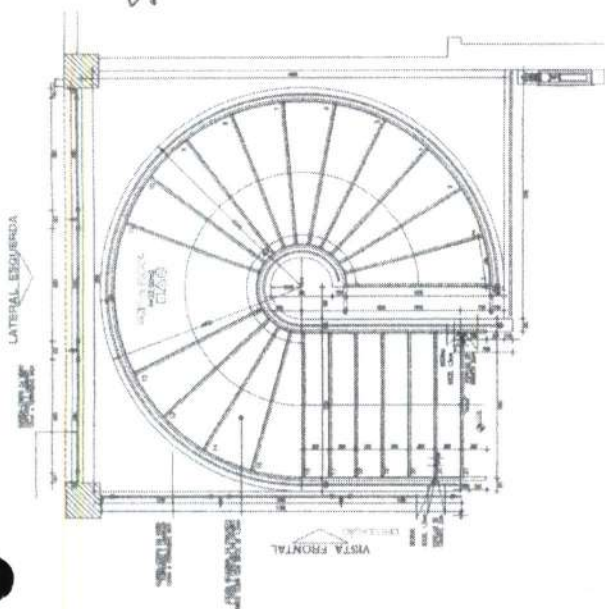

LATERAL EGGJEREA

CEJAP


















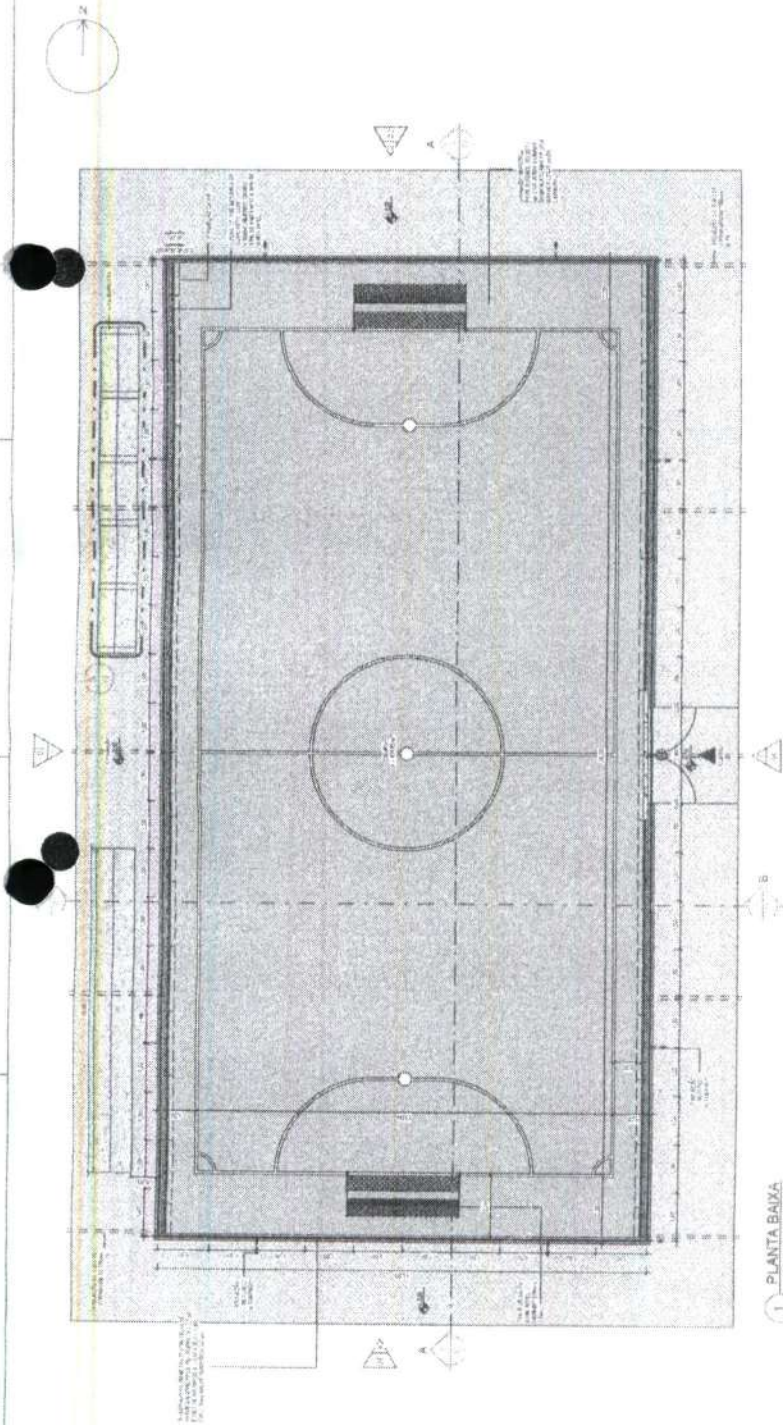






1 PLANTA BAIXA

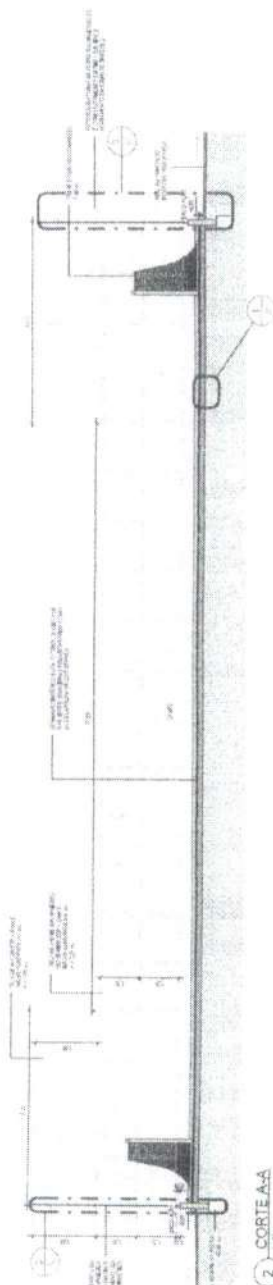




2 CORTE A-A

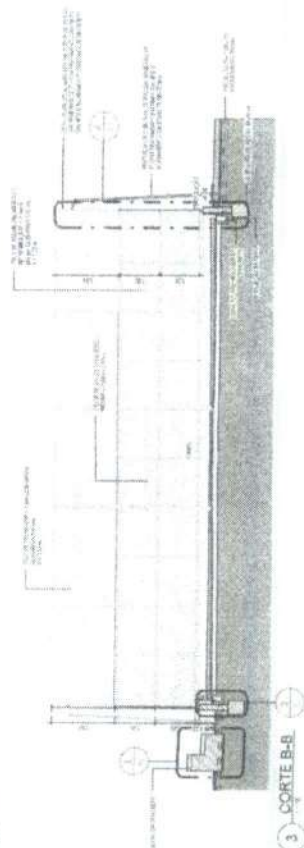

3 CORTE B-B




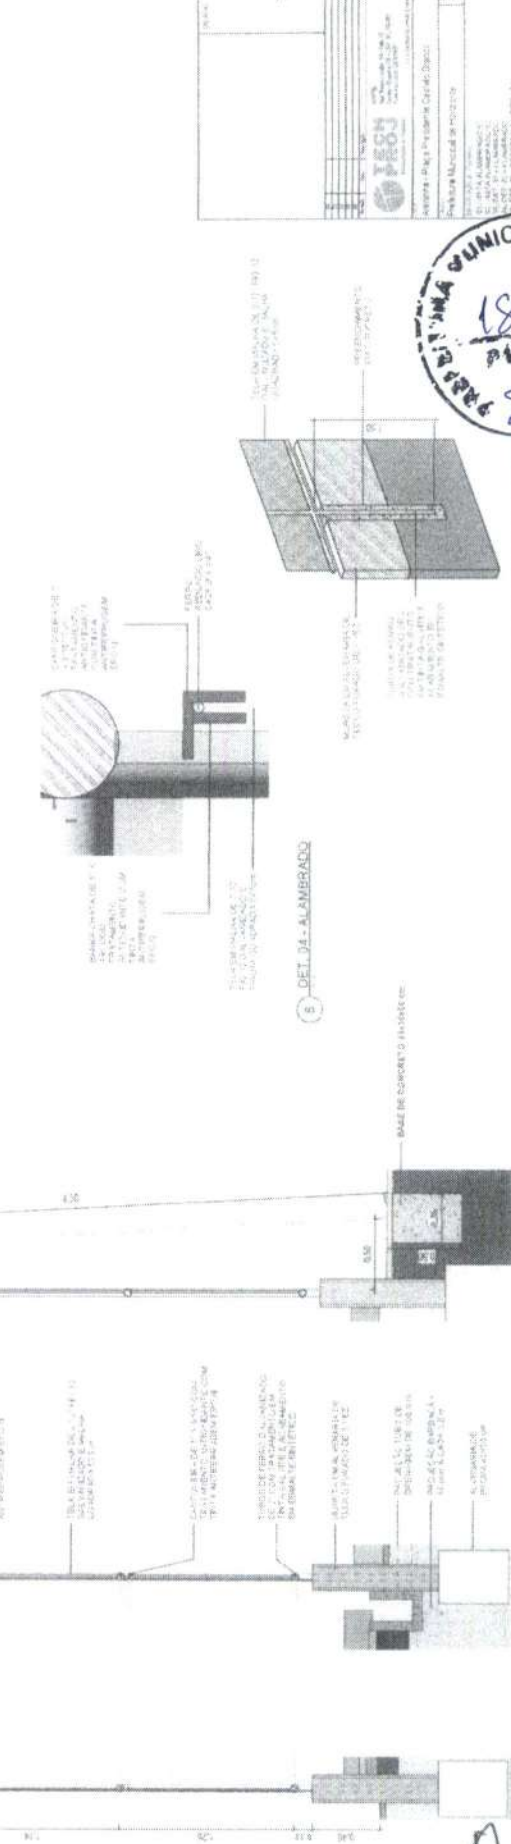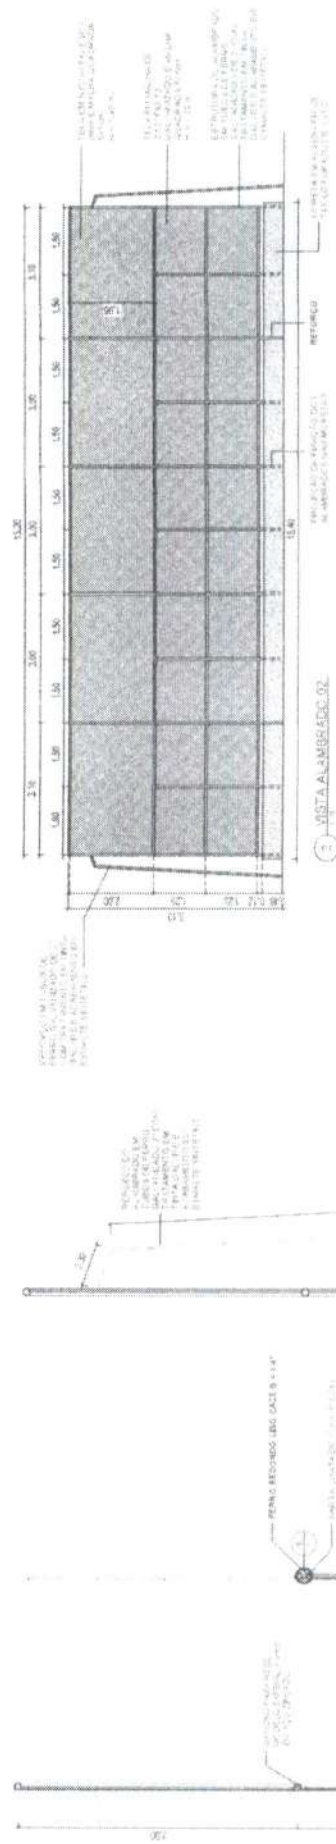
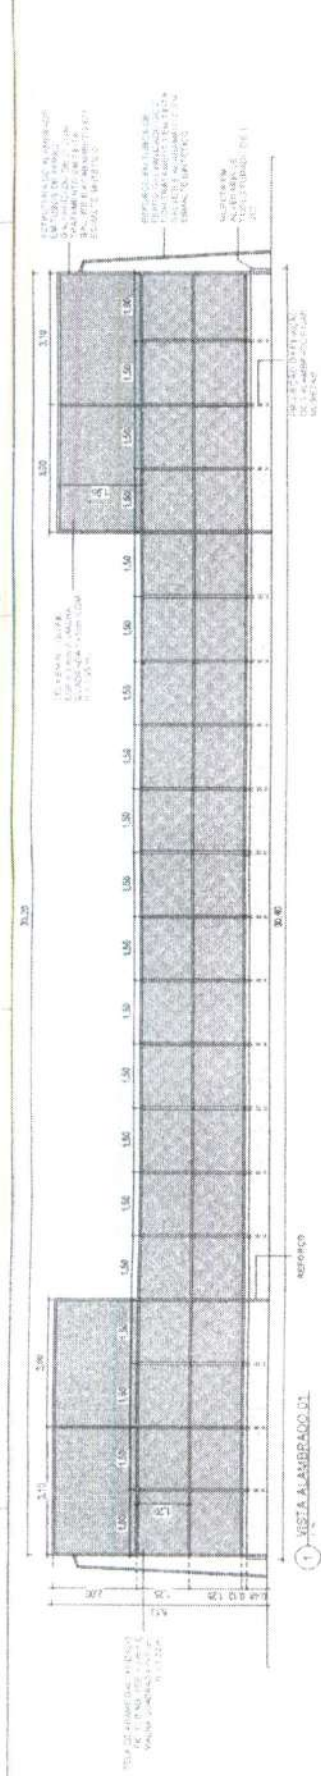


7 - DET. DA FIXAÇÃO DO ALAMBRAÇÃO


5 - DET. 03 - REFORÇO ALAMBRAÇÃO

4 - DET. 02 - ALAMBRAÇÃO


3 - DET. 01 - ALAMBRAÇÃO

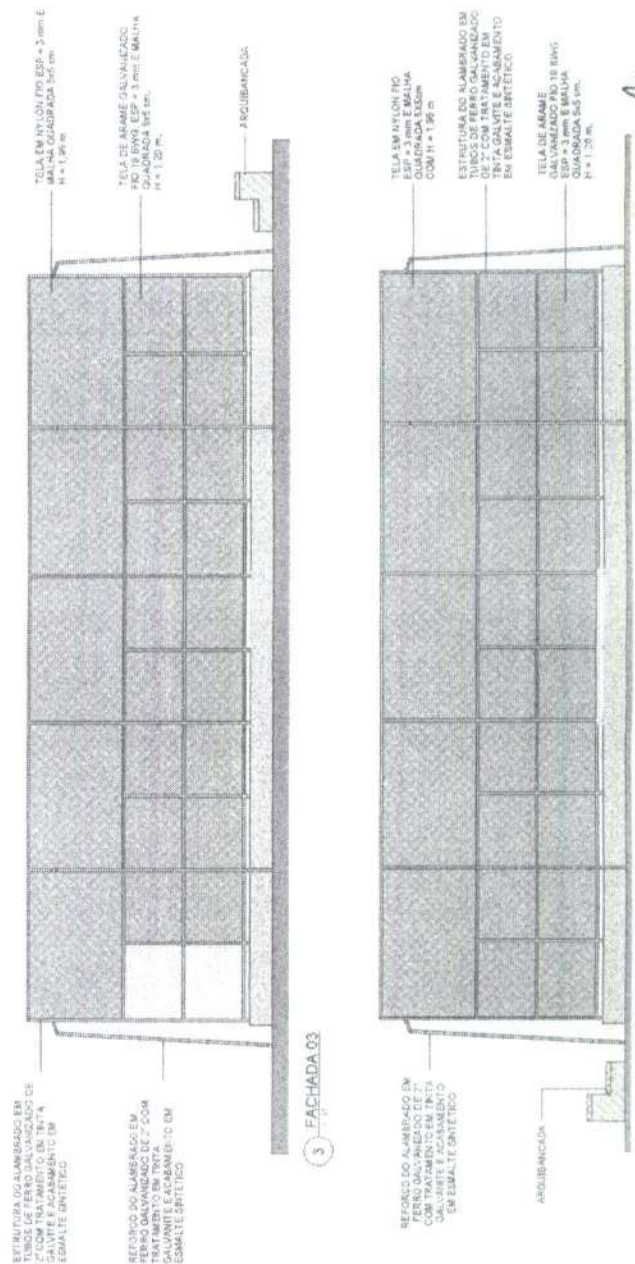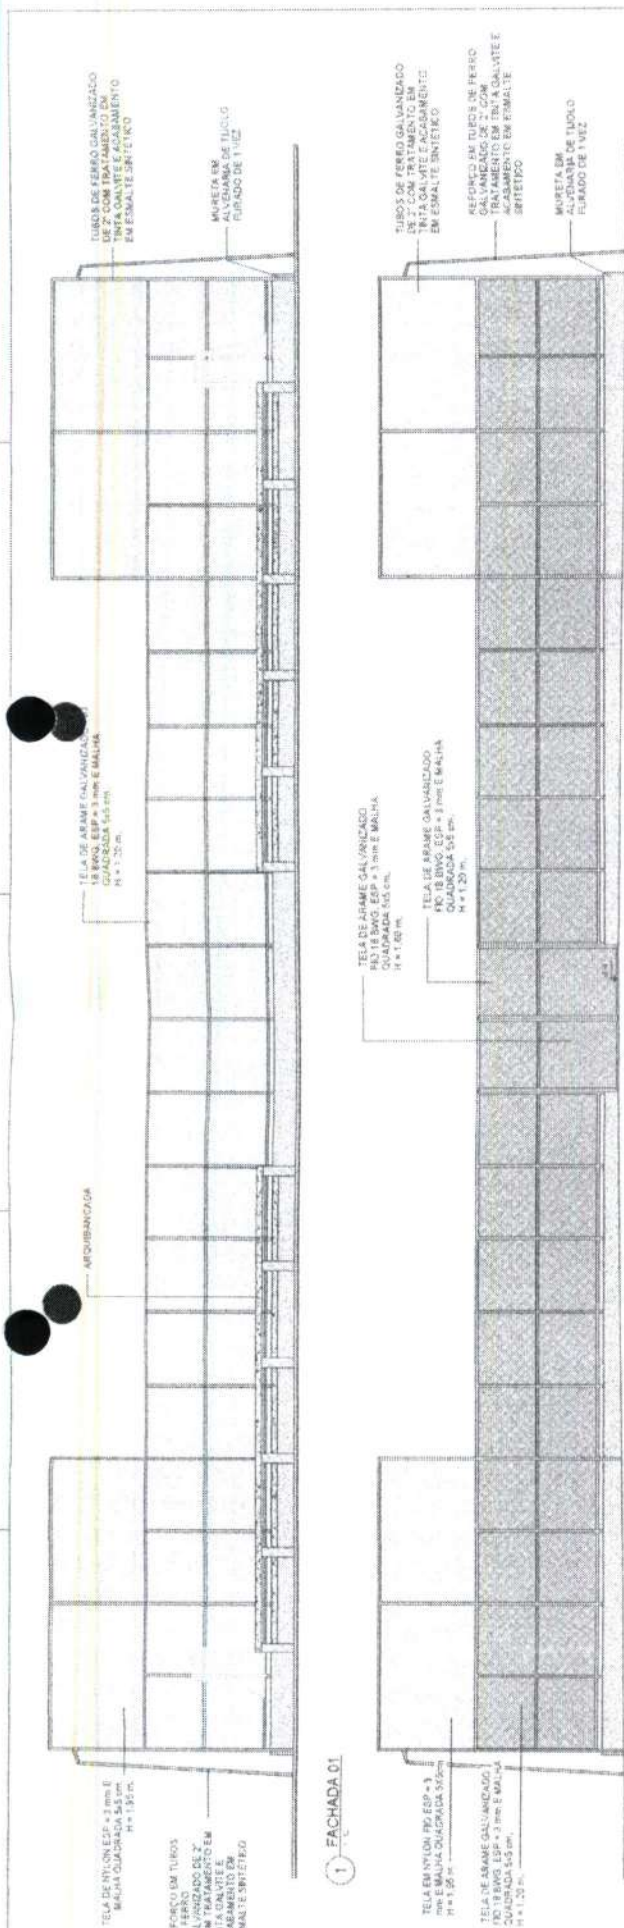


PREFEITURA MUNICIPAL DE HORIZONTE	
Av. Presidente Castelo Branco	
Praça Municipal de Horizonte	
Arquiteto	
04	
Assinatura do Autor	

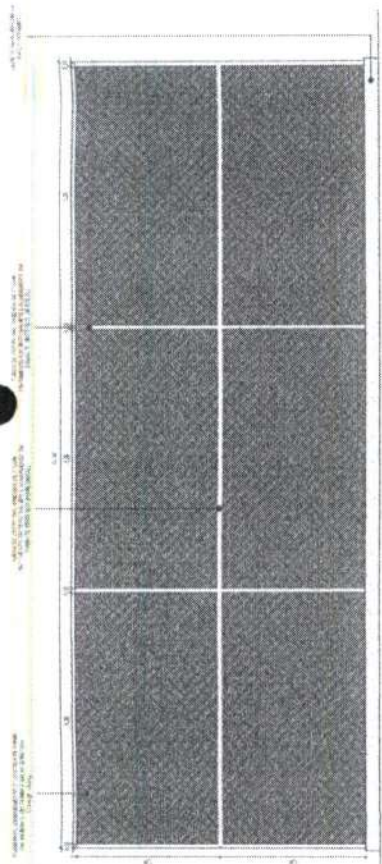


1 FACHADA 01

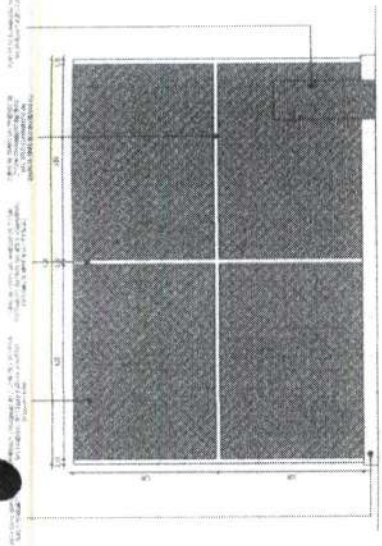

2 FACHADA 02

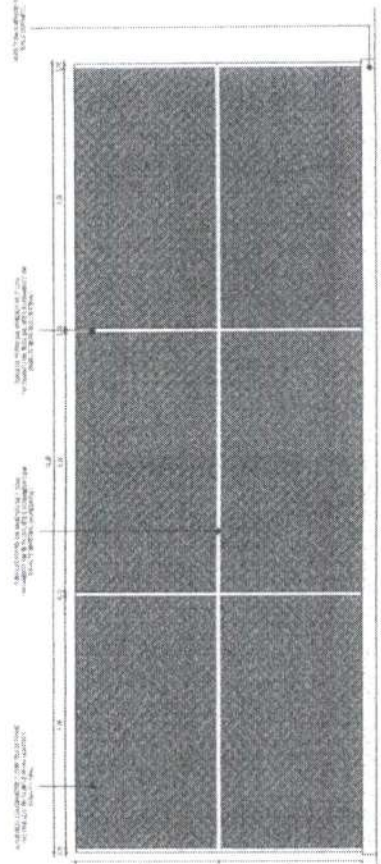

3 FACHADA 03

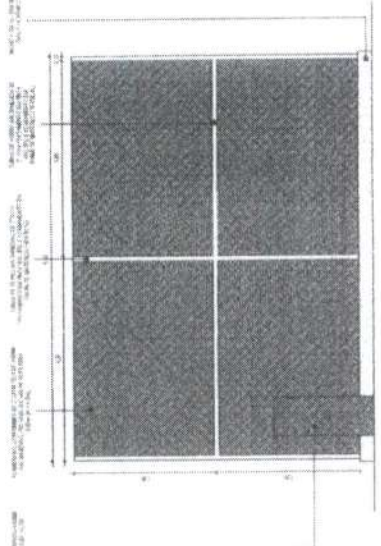

4 FACHADA 04




		02	
Prefeitura Municipal de Horizonte			
Rua da Boa Terra - Praça Presidente Castelo Branco			
Arquitetura			
02			

Handwritten signature or mark.



IMAGEM	DESCRIÇÃO	QTOE
	PISO PÓLIDATOIL ALTA ALTA EXTERNO	14
	PISO PÓLIDATOIL ORIECIONAL EXTERNO	60

QUADRO DE ÁREAS	
NOME	ÁREA

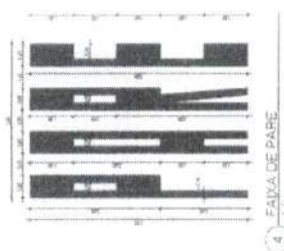


2 DET. MEIO FIO E SARJETA CONJUGADOS...

3 DET. RAMPA P.C.D. LONGITUDINAL

4 DET. RAMPA P.C.D TRANSVERSAL

[illegible]



PREFEITURA DE
HORIZONTE

O TRABALHO CONTINUA



CONSTRUÇÃO DA PRAÇA NA AVENIDA
PRESIDENTE CASTELO BRANCO, Nº 3850
INCLUINDO MOBILIÁRIOS URBANOS E UM
CENTRO DE ARTE E CULTURA NO BAIRRO
CENTRO

P
R
O
J
E
T
O

D
E

E
S
T
R
U
T
U
R
A



M



QUADRO DE TERRO - PLACES				
P1422-P1444-P508				
N	Q	QUANT. PIPILAR	QUANT. PIPILAR	COMP. TOTAL
1	63	4	6	624
2	50	1	6	693
				1215

RESUMO	
Q	PESO Kg
5.0	75
6.3	104

$$F_{\text{area}} = 0.84 \text{ m}^2$$

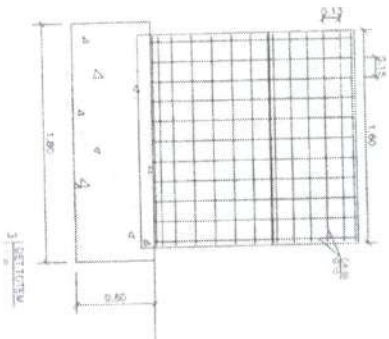
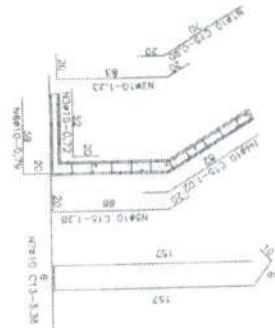



N	Ø	QUANT FERRO	COMP. UNITARIO	COMP. TOTAL
1	10	11	0.90	990
2	10	11	1.23	1353
3	10	11	0.72	792
4	10	11	1.02	1122
5	10	11	1.28	1408
6	10	11	0.79	869
7	10	18	3.36	6048
		TOTAL		12582

PESO kg

10	78
----	----

$f_{ck} = 15 \text{ MPa}$
 $\text{Forma} = 8.25 \text{ m}^3$
 $\text{Concreto} = 1.51 \text{ m}^3$
 $\text{Recobrimento} = 3 \text{ cm}$

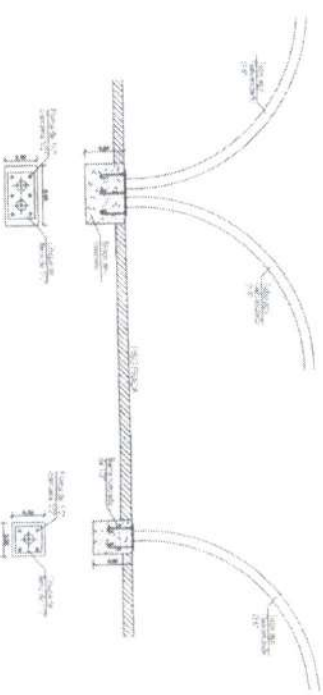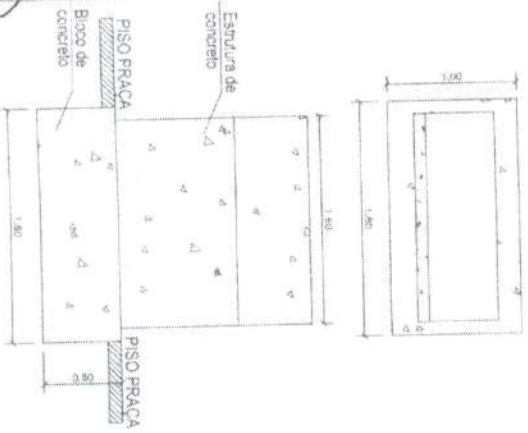

PRACA EM AVENIDA PRESIDENTE CASTELO BRANCO




01