



[illegible]

INSTITUTO DE ARTES E LETRAS

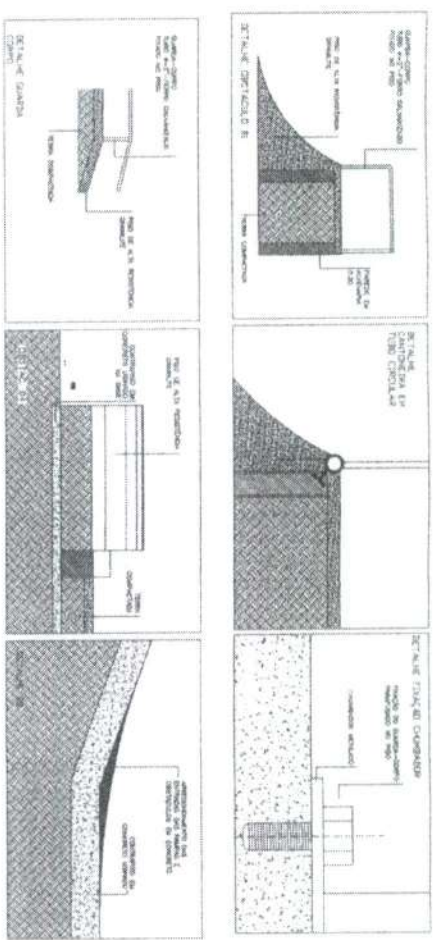

CONSTRUÇÃO DA PRAÇA NA AVENIDA
PRESIDENTE CASTELO BRANCO, Nº 3850
INCLUINDO MOBILIÁRIOS URBANOS E UM
CENTRO DE ARTE E CULTURA NO BAIRRO
CENTRO

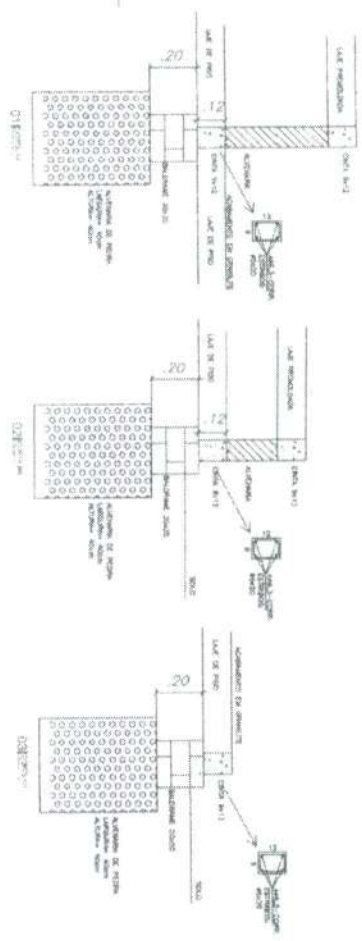





01 PLANTA DE LOCALIZAÇÃO
ESCALA: 1/250



h

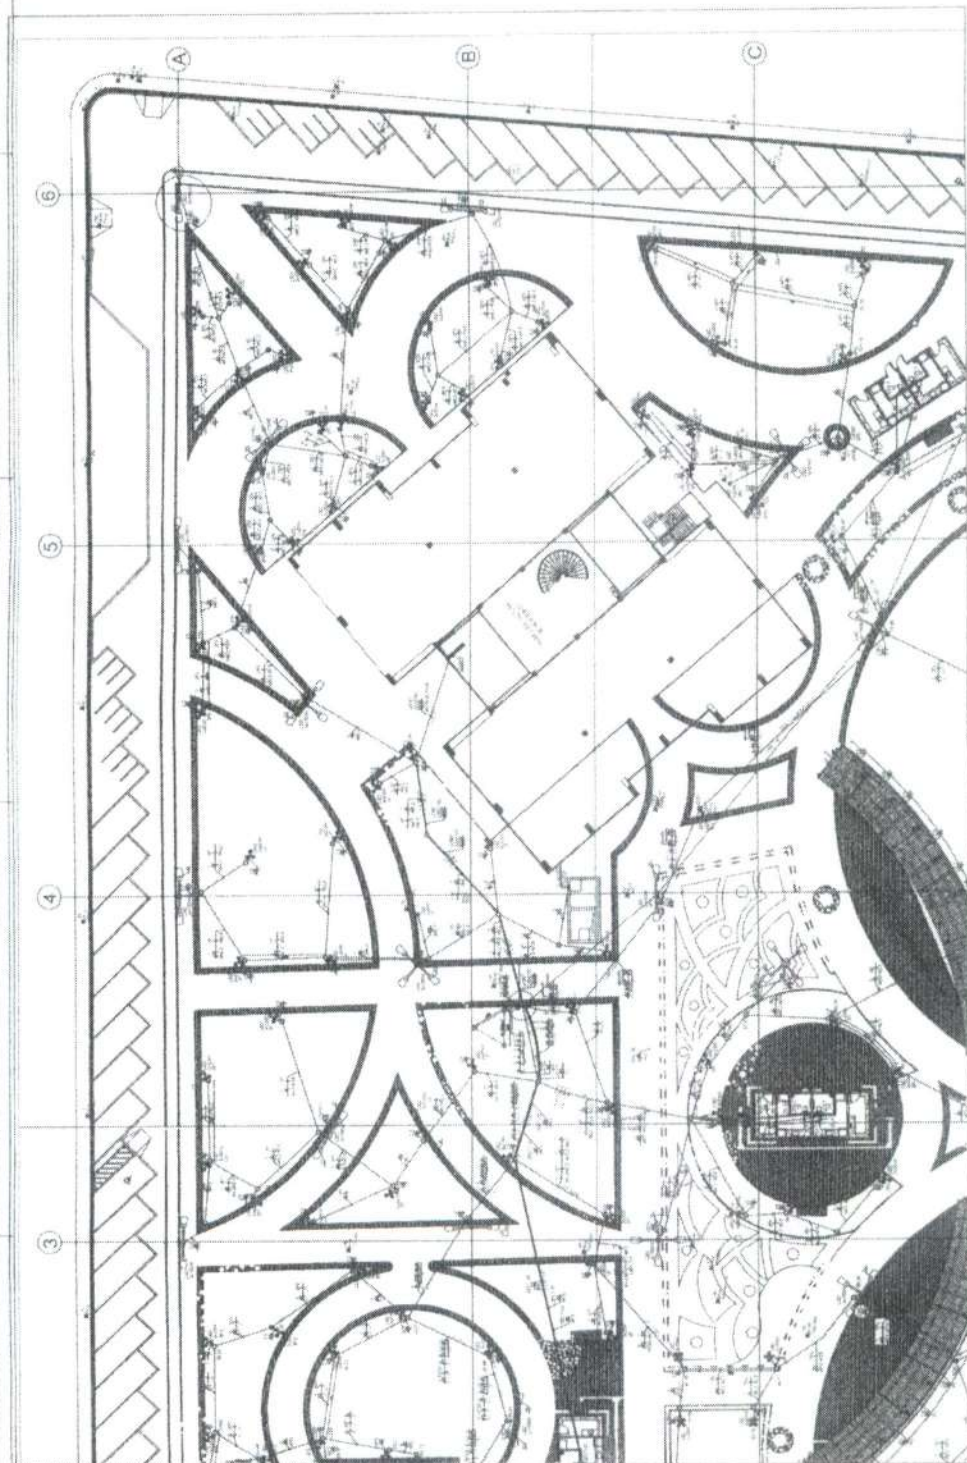[illegible][illegible]

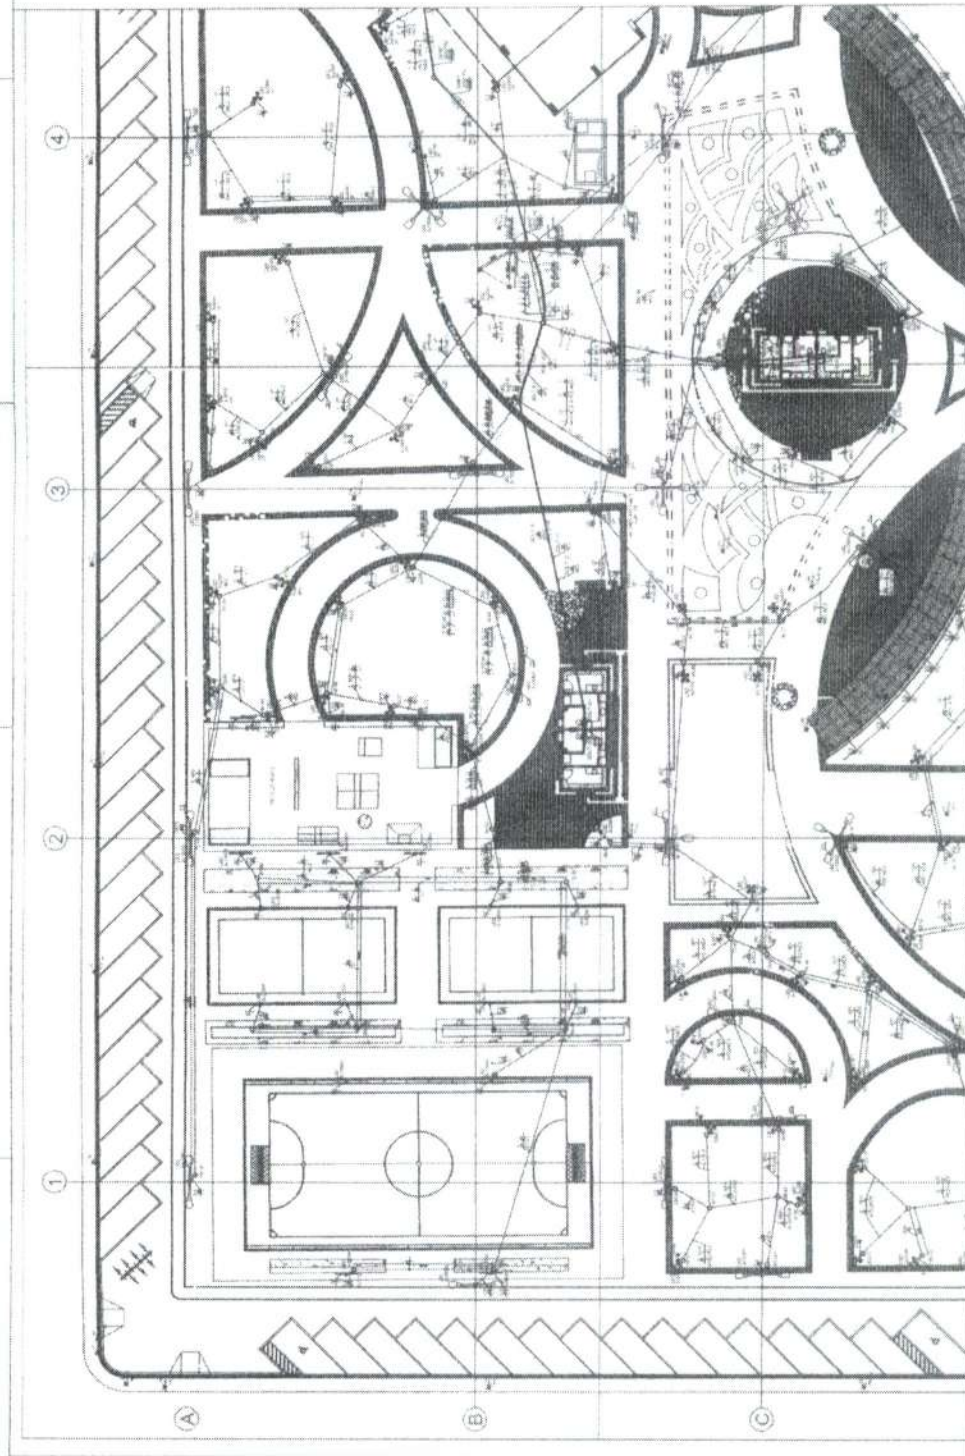


---	--

01 PLANTA DE LOCAÇÃO / SITUAÇÃO
ESCALA: 1/150



Handwritten signature or mark.



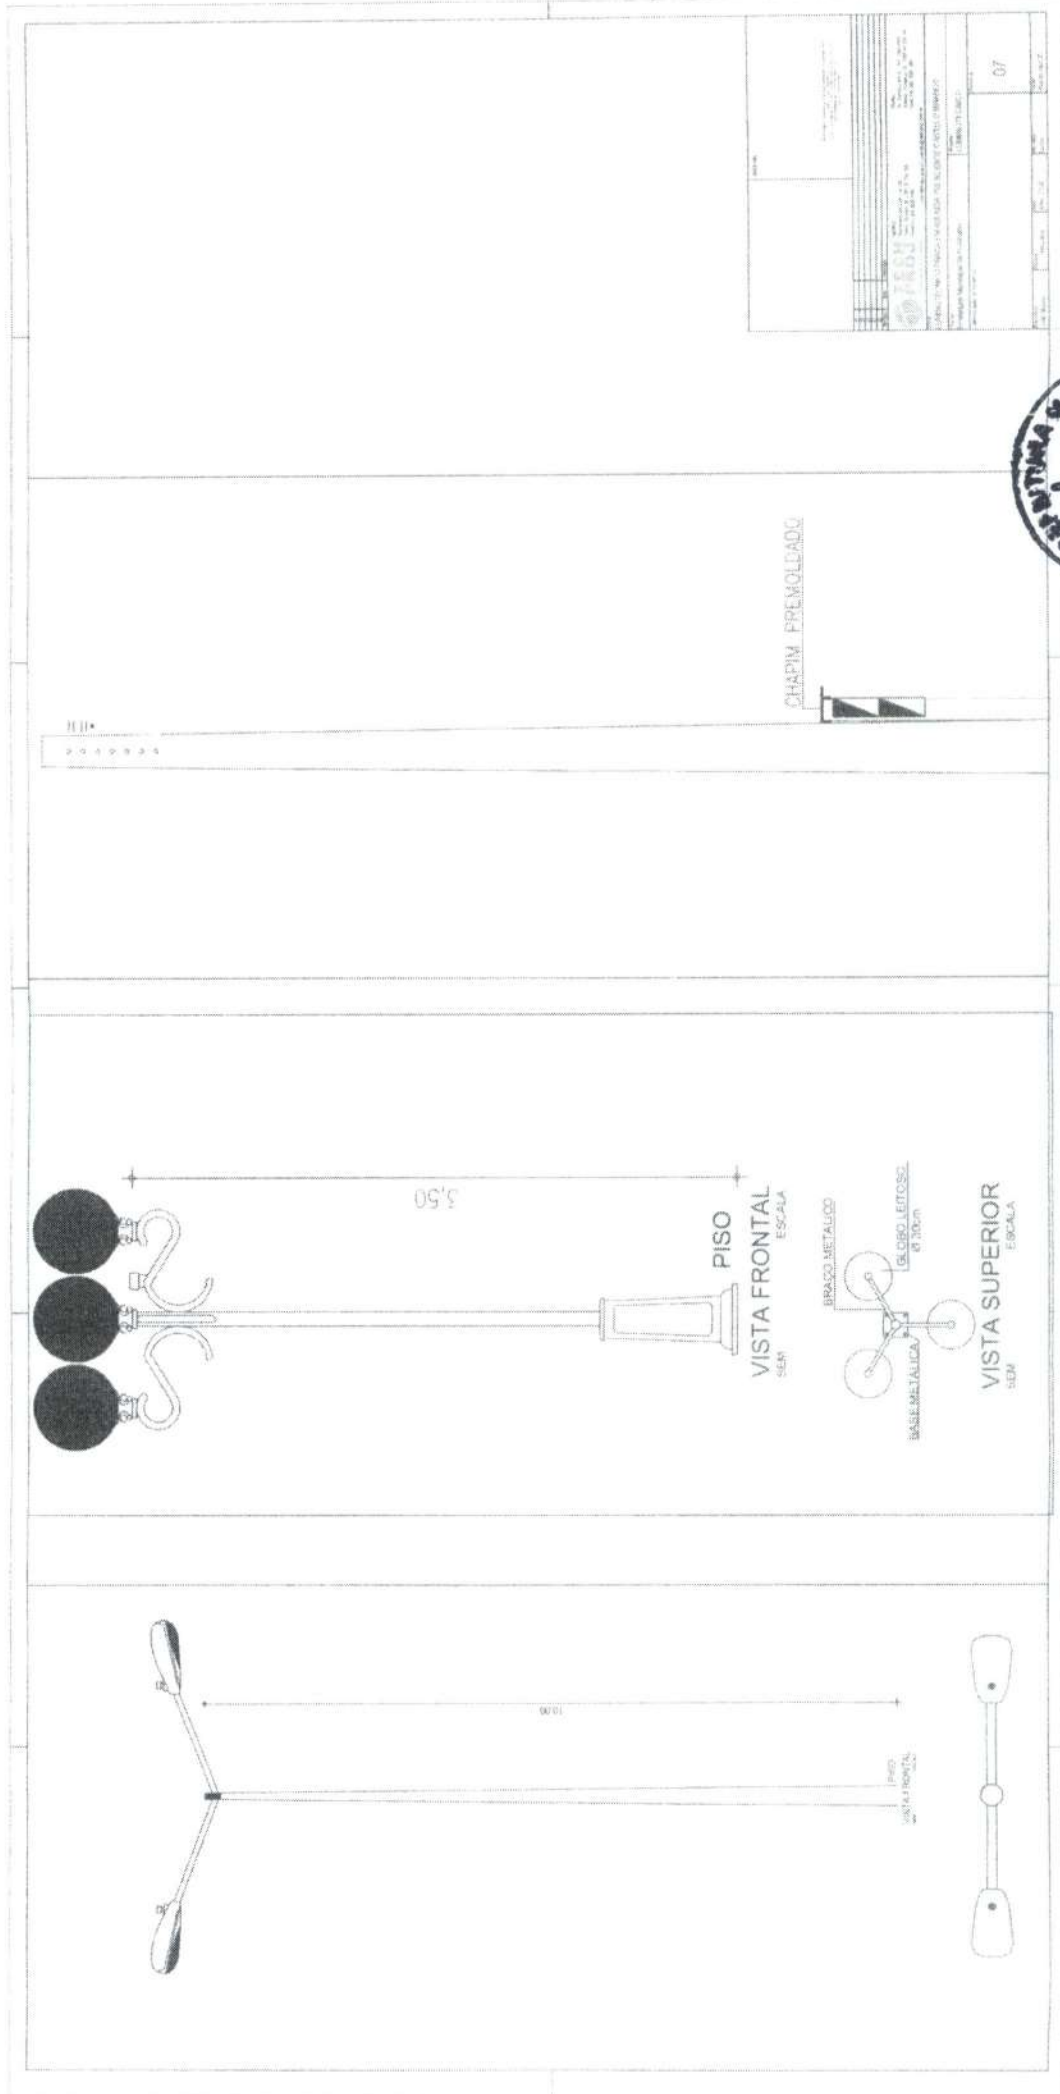





Handwritten signature or mark.



12

1920
PÁGINA

7096853-6, 4470620

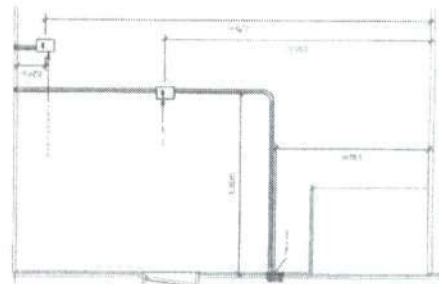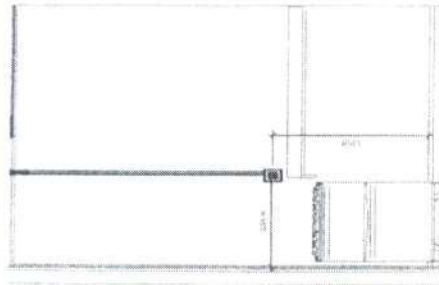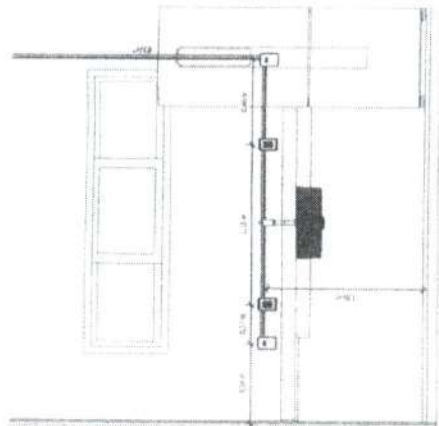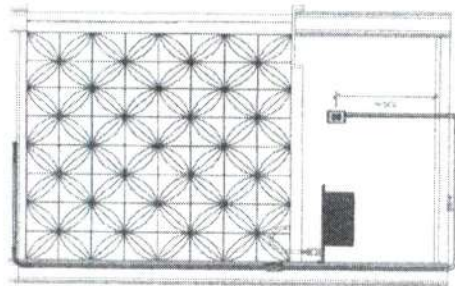

CREADO




TECH PROJ

Quilosem-Praga em Avenida Castelo Branco

Prefeitura Municipal de Horizonte

Instalações elétricas

02-04

Horizonte-CE

João Bosco

Maio 2024

Indicada

Vanessa Mendes






O QUIOSQUE COM QUINTOS E OS TRÊS CABOS DE ALIMENTAÇÃO DE 6mm OBEDECENDO A QUEDA DE TENSÃO





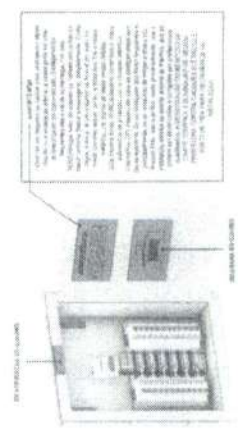





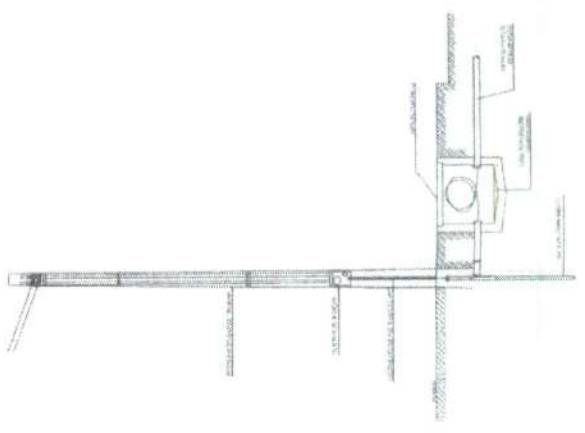


Handwritten signature or initials.

		PREFEITURA MUNICIPAL DE HORIZONTE 1922 PAGINA	




04-04

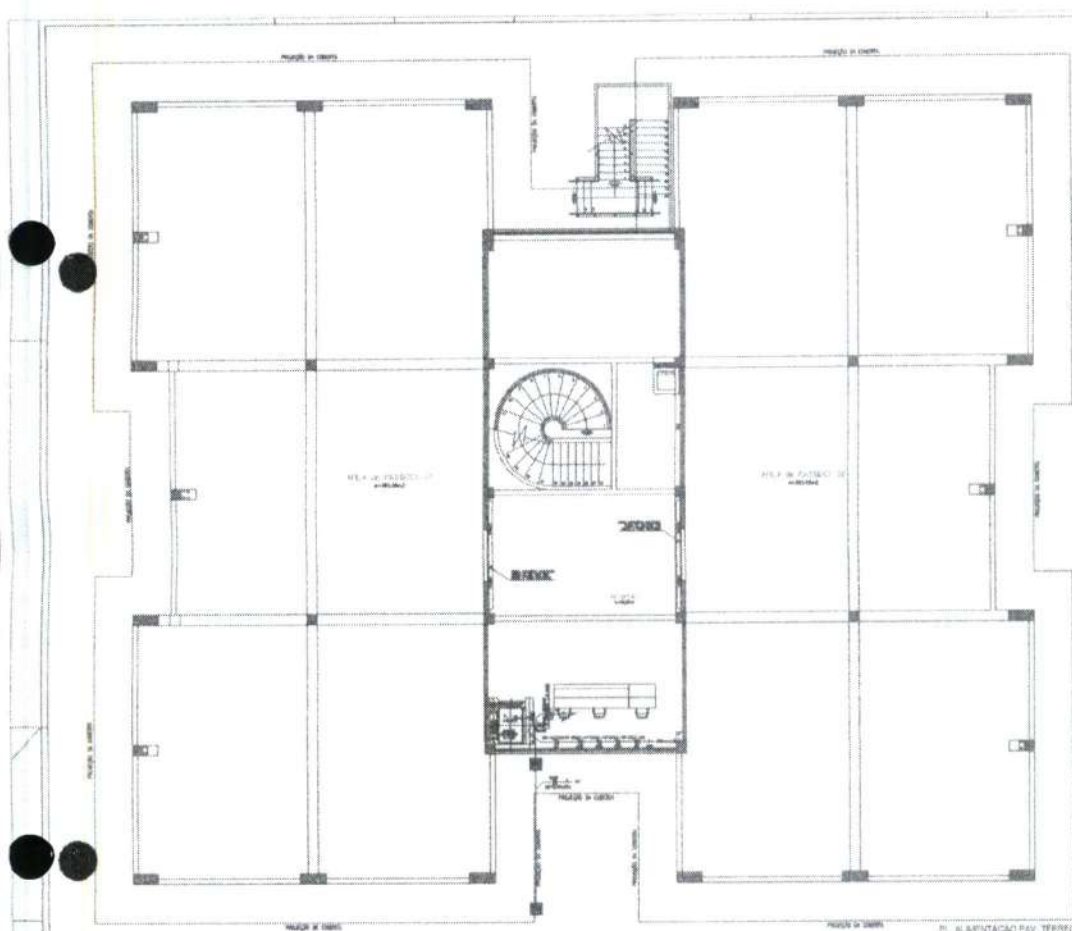







01	01
13	13

Handwritten signature and initials.

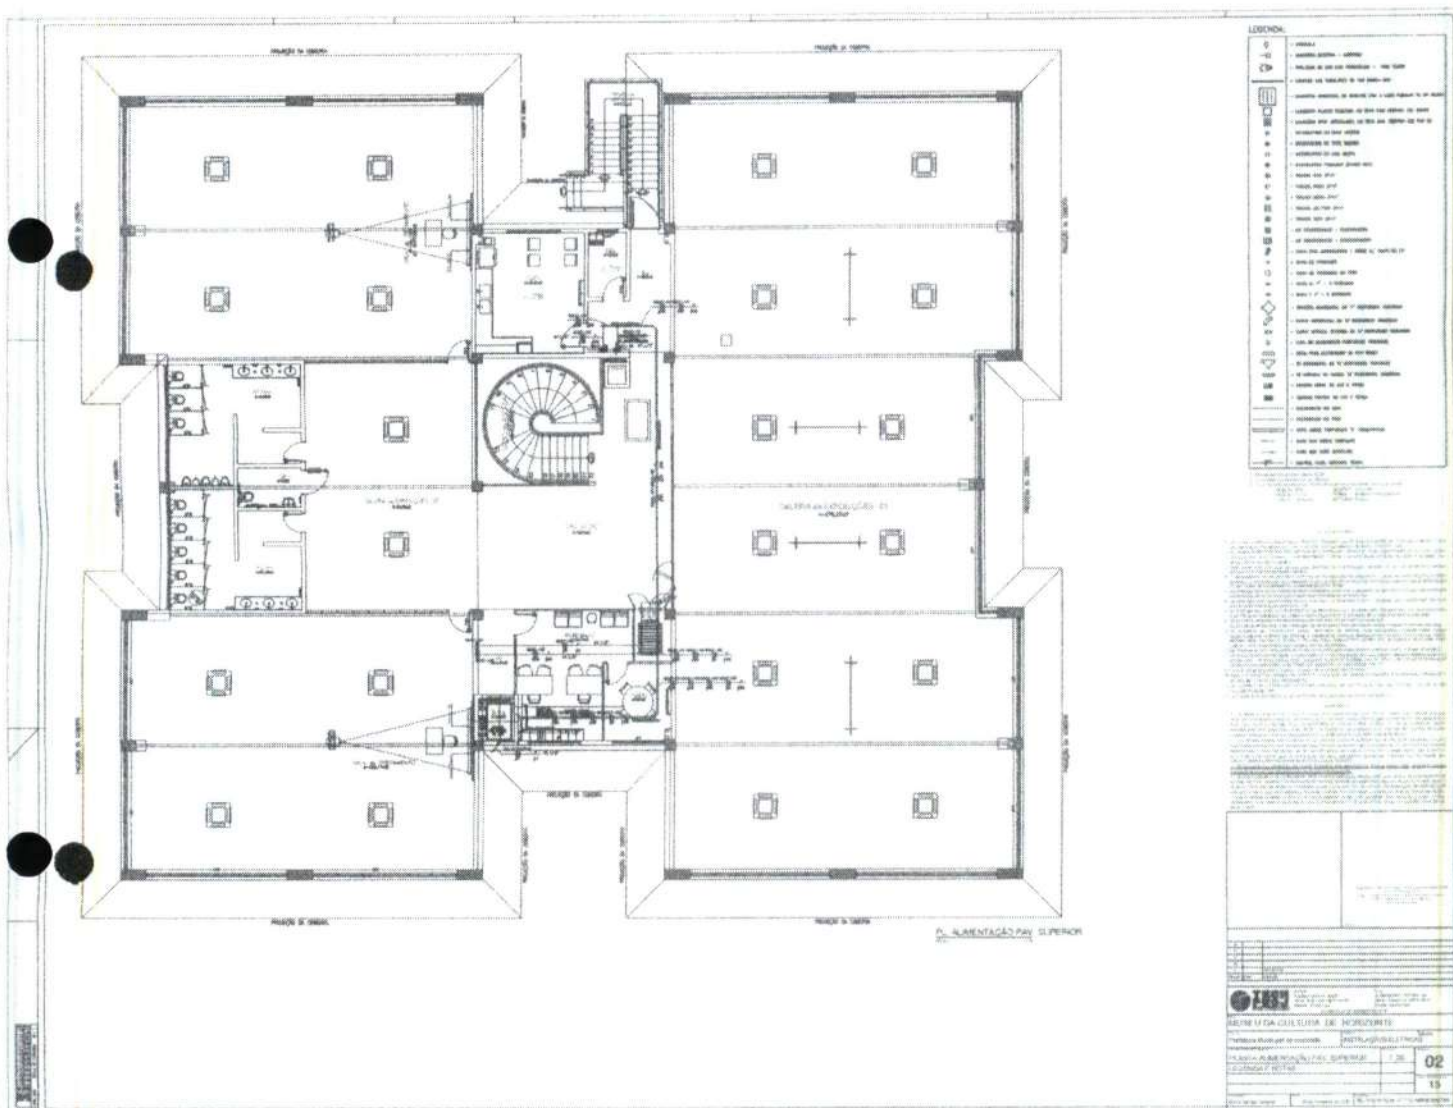



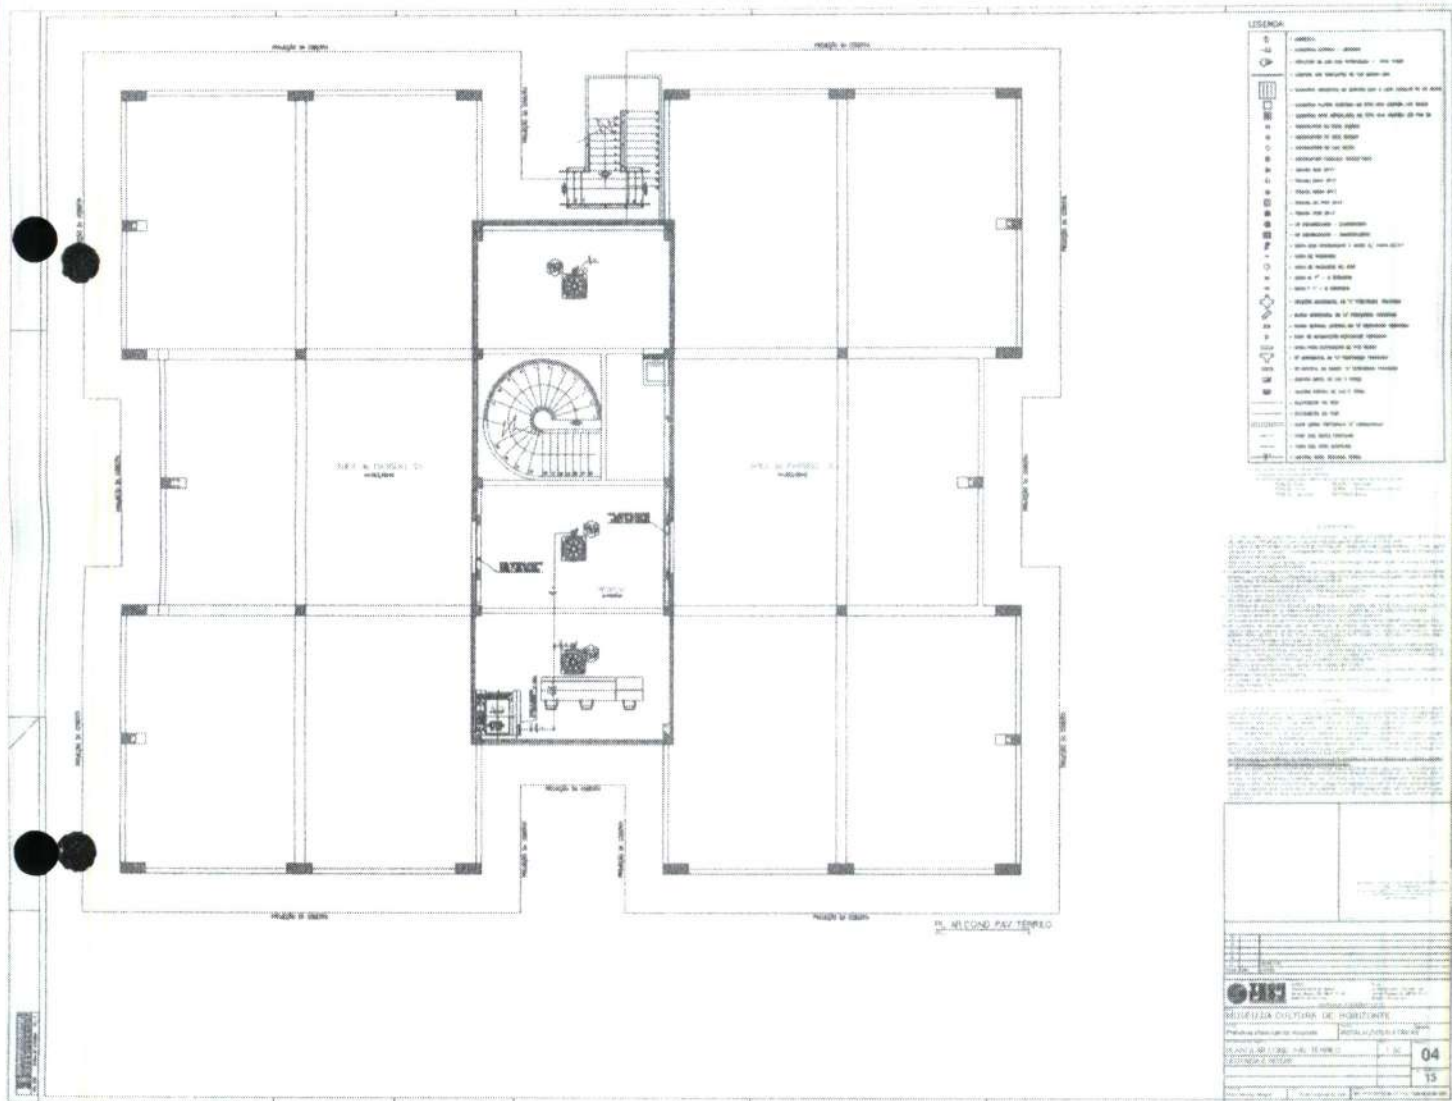

FOLIO: 04	
FOLIO: 15	

